



Budova Q3
Půdorys 1NP

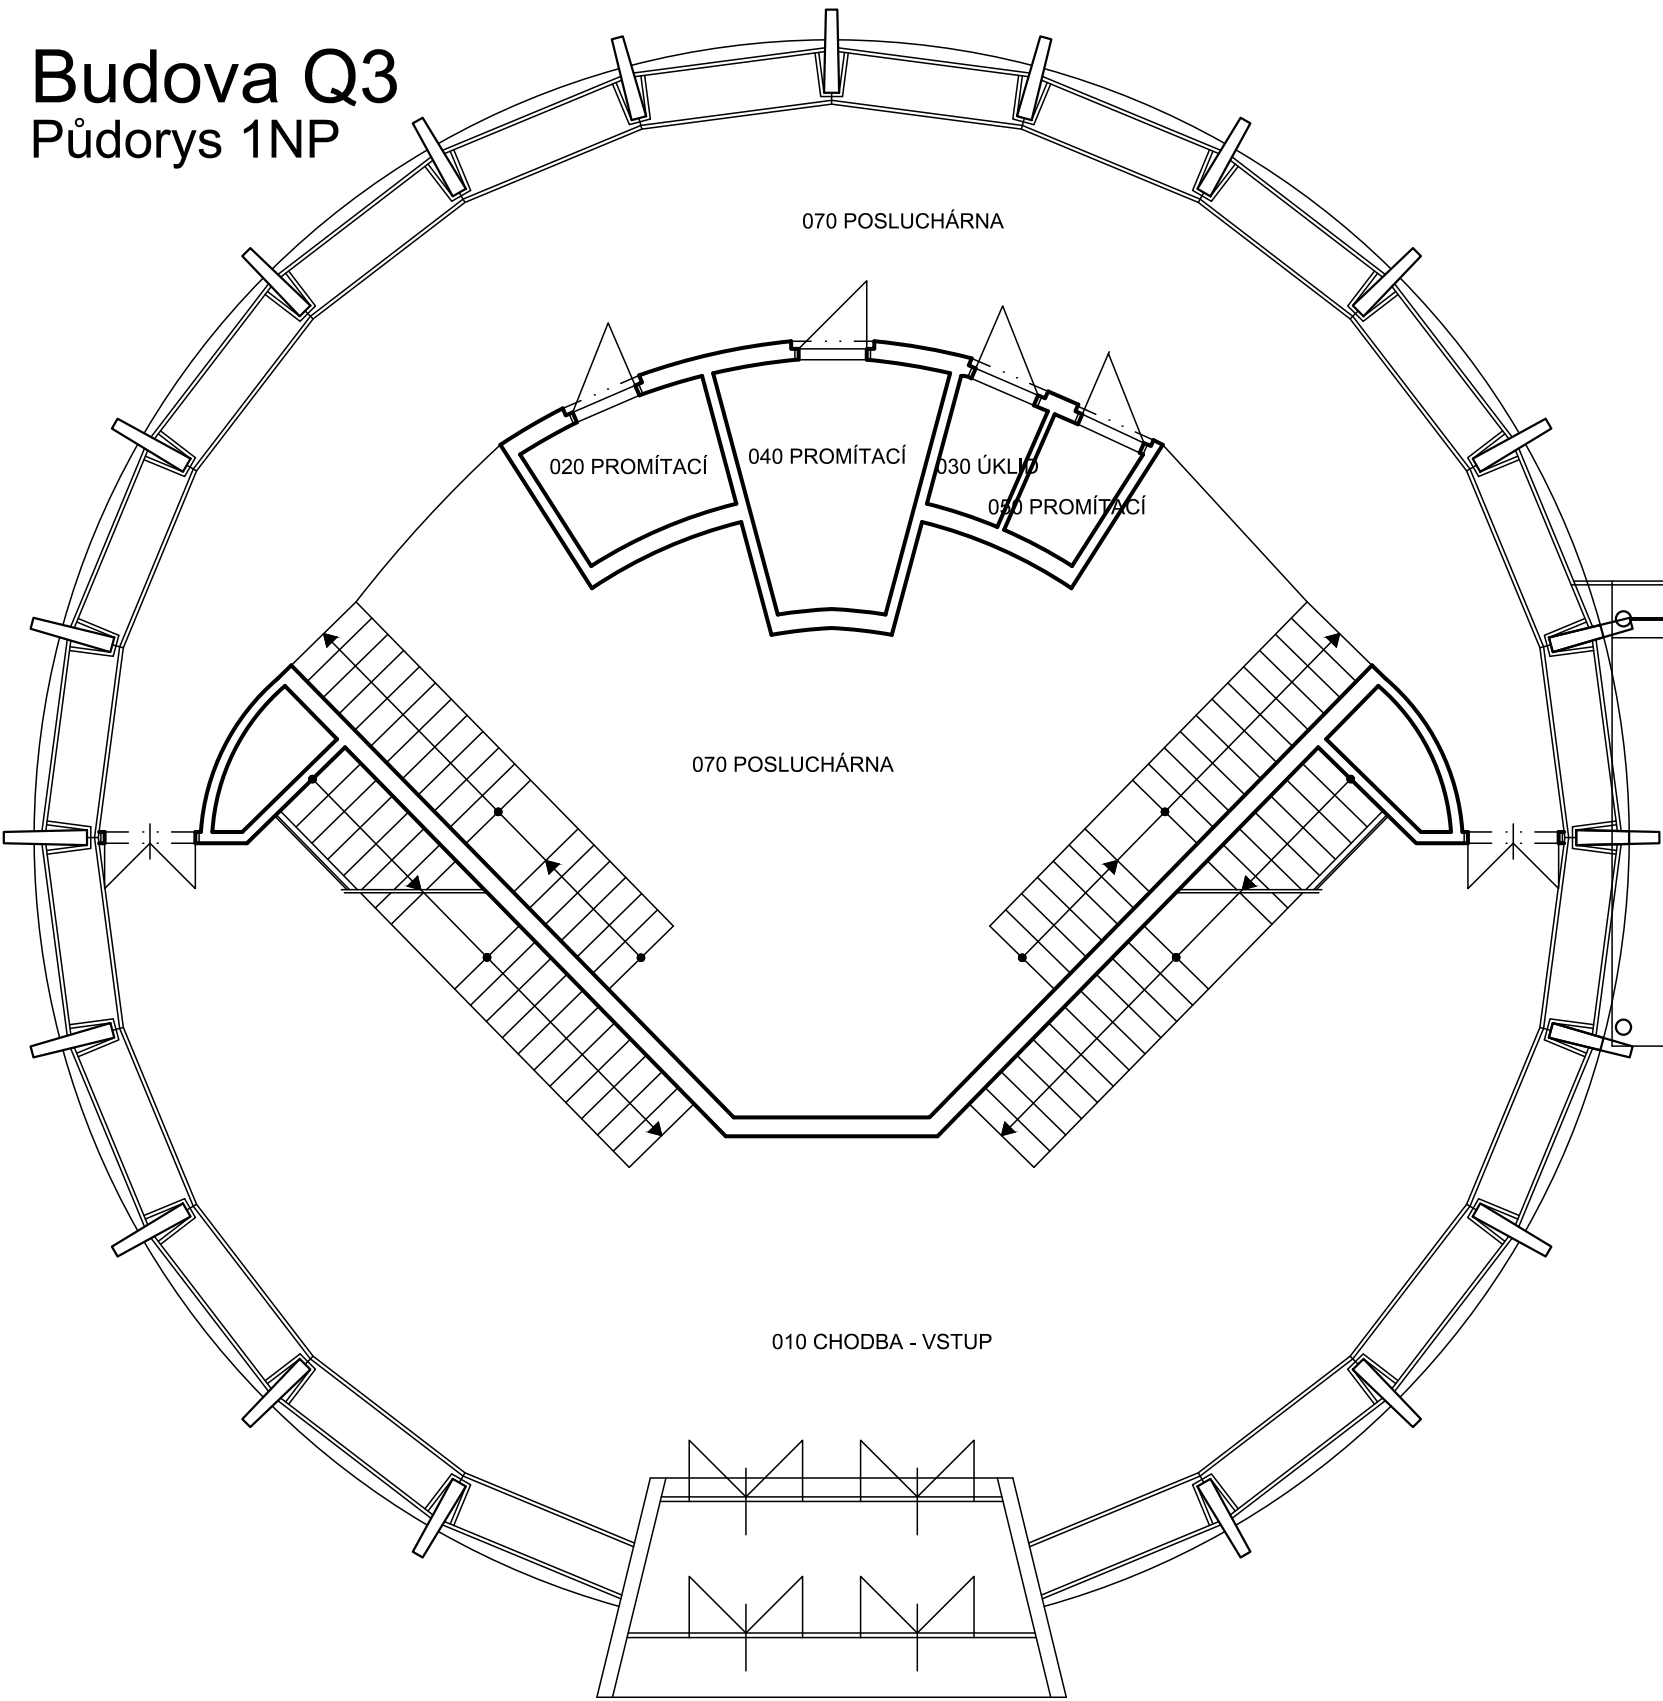

BLOK 1

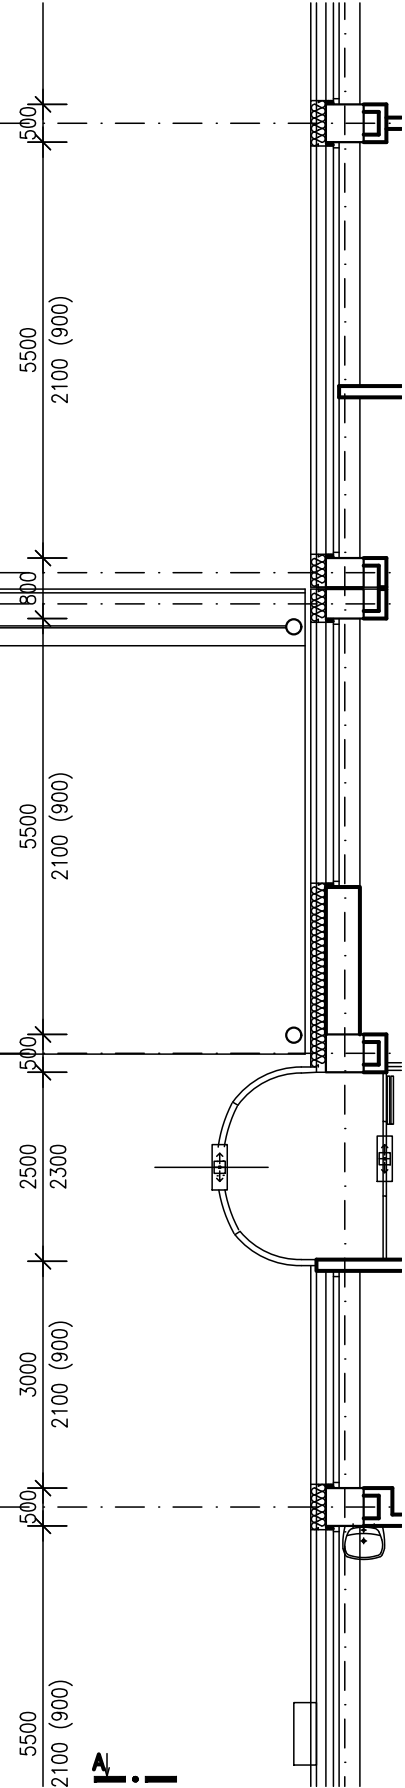

Archivní číslo objednatele: VZ-2022-000810

Zakázka:		Stavební úpravy budovy Q ambulance a zázemí dětské kliniky		M&B eProjekce s.r.o. Čechova 106/2a, Přerov 750 02 email: info@eprojekce.cz tel: 581 110 817	
Investor:		Fakultní nemocnice Olomouc, Zdravotníků 248/7, 779 00 Olomouc, IČO: 00098892		Datum: 01/2024	
Vypracoval		Ing. Pavel Malenda		Měřítko: 1:100	Stupeň: DSP
Označení výkresu:		ARCHITEKTONICKO - STAVEBNÍ ŘEŠENÍ SO 01 (Q1) - Půdorys 1.NP - stávající stav			Číslo výkresu: D.1.1.03