


Budova Q3
Půdorys 1PP

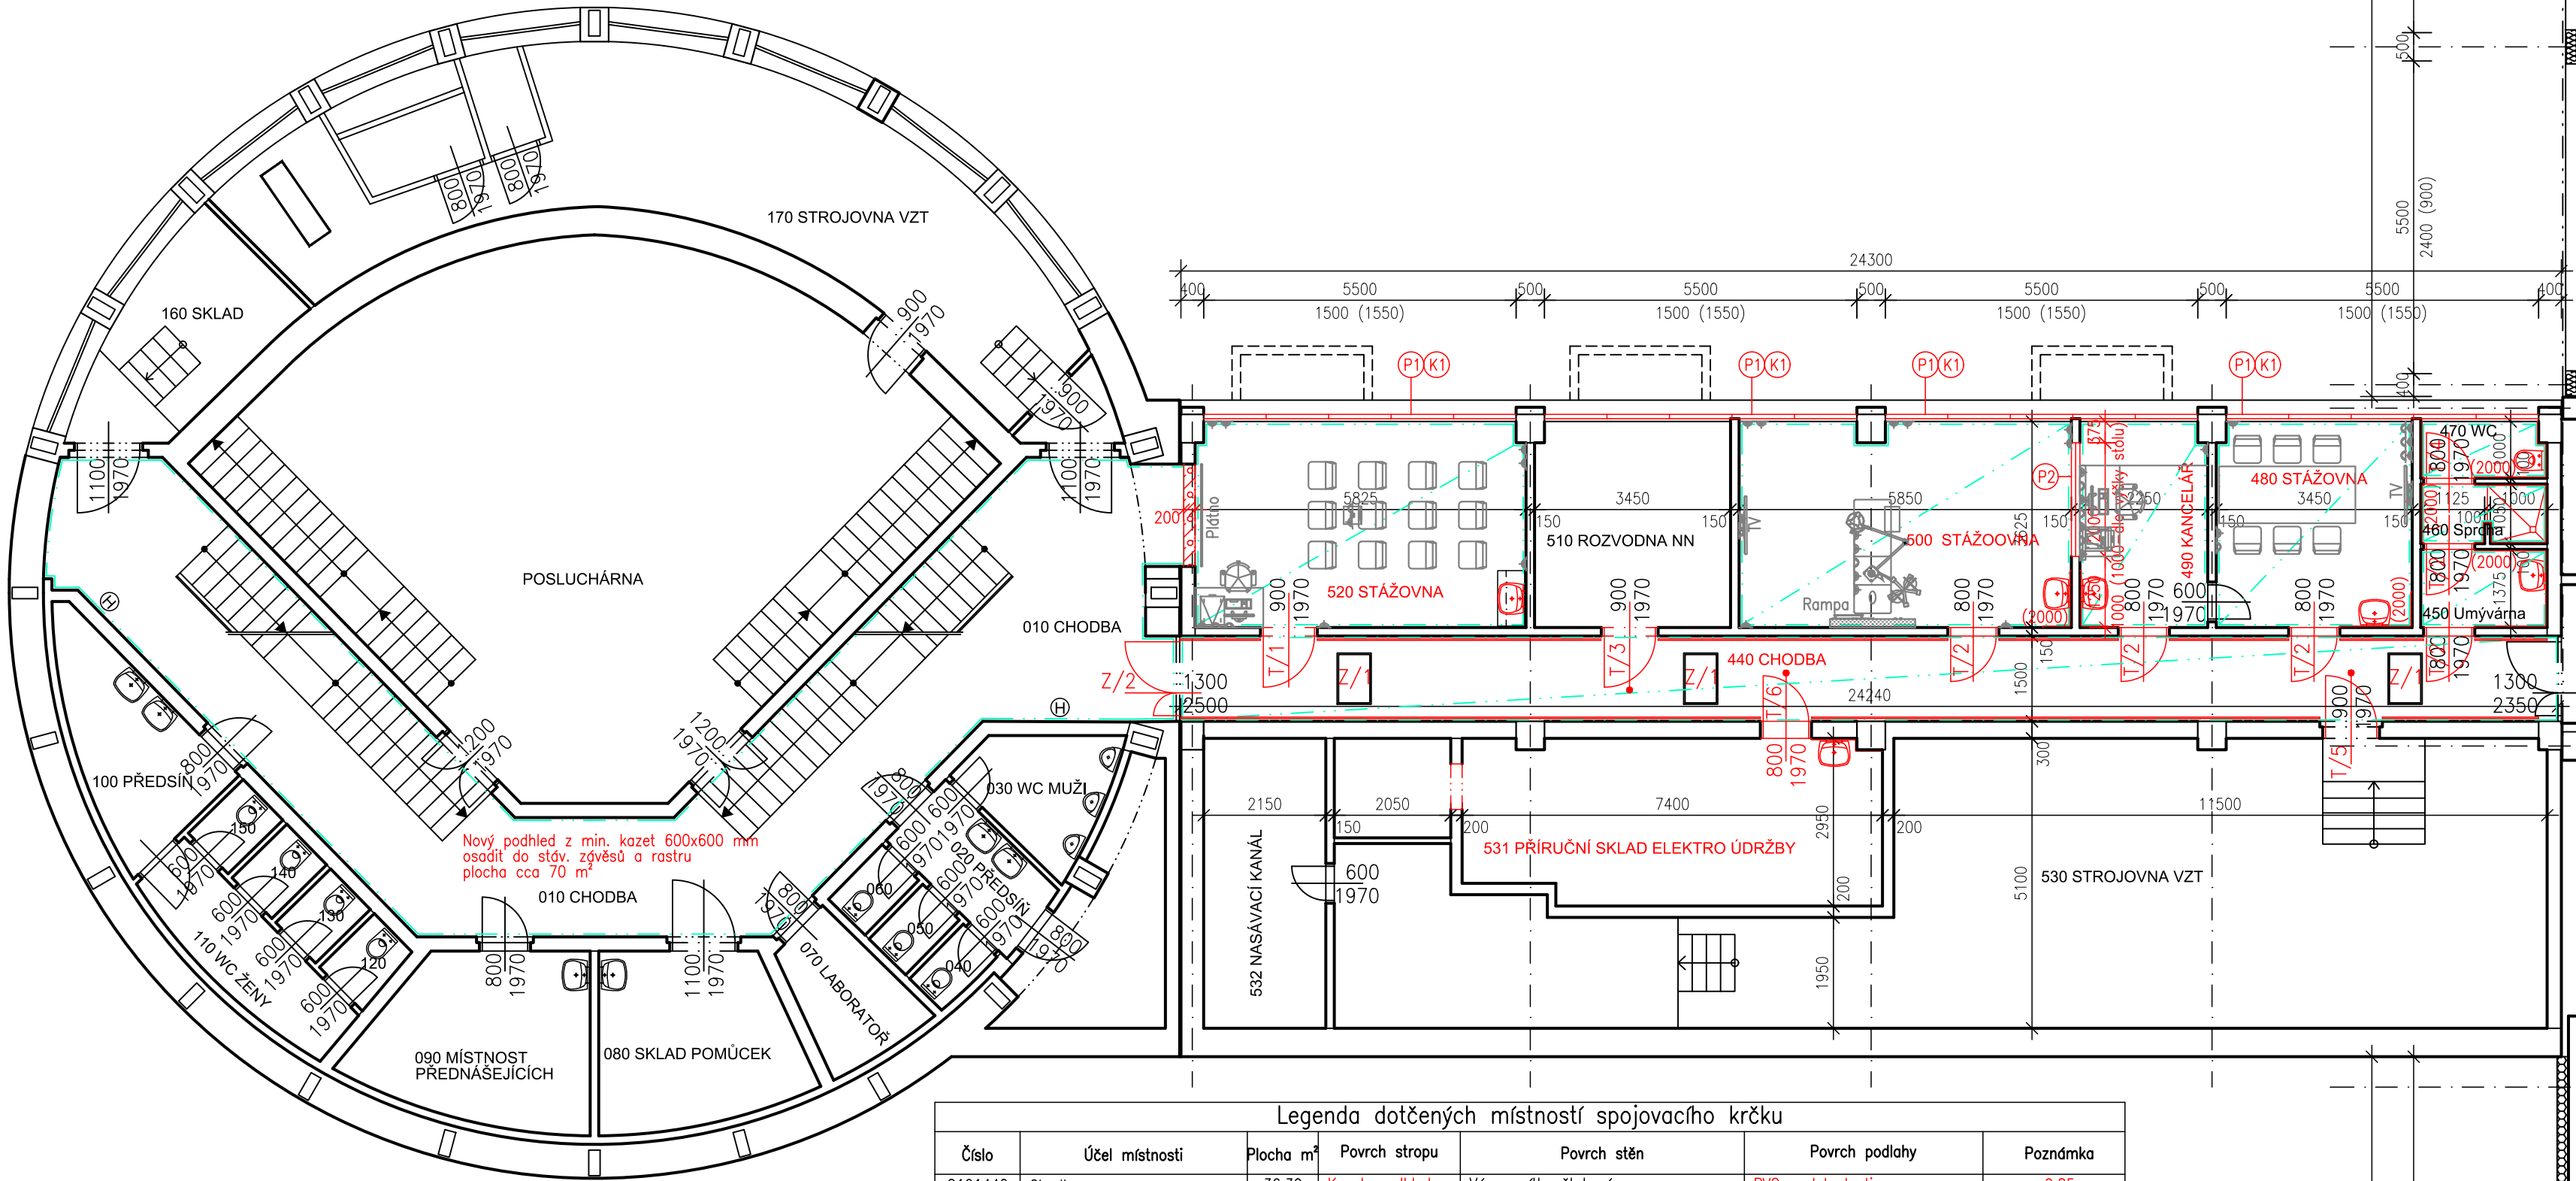

Rozsah navržených prací v dotčených místnostech:

- Nová skladba podlahy
- Nové podhledy
- Nové povrchové úpravy stěn – keramický obklad
- Nové výplně otvorů – dveře
- Nové rozvody elektro. osazení nových zařízenívacích předmětů
- Nová výmalba všech dotčených prostor
- Instalace nového vybavení a nábytku
- Osazení nových zařízenívacích předmětů

Legenda navržených skladeb

- (podlahy mimo WC)
 - Nášlapná vrstva ze zátěžového PVC
 - Disperzní lepidlo
 - Uzavírací epoxidový nátěr
 - Samonivelační modifikovaná cementová hmota obsahující armovací vlákna tl. 30 mm
 - penetrační nátěr na bázi akrylátové disperze
 - Stávající skladba k-ce stropu
- (podlaha WC)
 - Keramická protiskluzová dlažba R10 (max. 600x600 mm)
 - Flexibilní lepidlo
 - Stěrková hydroizolace (0,5 m na svislou stěnu)
 - Nivelační stěrka tl. 5 mm
 - Stávající skladba k-ce stropu
- (svislá stěna WC)
 - Keramický obklad dle arch. řešení
 - Flexibilní lepidlo
 - Vyspravený podklad po otluku stáv. obkladu
 - Stávající zdivo

Legenda značení:

- Stávající konstrukce
- Nové konstrukce
- Nové vyzdívky porobeton. tvárnice
- Dveře s požární odolností dle požadavků PBŘ
- Minerální kazetový podhled Rastr 600 x 600 mm
- Stávající nástěnný hydrant

Legenda dotčených místností spojovacího krčku					
Číslo	Účel místnosti	Plocha m²	Povrch stropu	Povrch stěn	Povrch podlahy
Q191440	Chodba	36,30	Kazet. podhled	Váp. omítka štuková	PVC povlak. krytina
Q191450	Umývárna	3,10	Kazet. podhled	Váp. omítka štuková + keram. obklad	Keramická dlažba
Q191460	Sprcha	2,30	Kazet. podhled	Váp. omítka štuková + keram. obklad	Keramická dlažba
Q191470	WC	2,20	Kazet. podhled	Váp. omítka štuková + keram. obklad	Keramická dlažba
Q191480	Stážovna	12,44	Kazet. podhled	Váp. omítka štuková	PVC povlak. krytina
Q191490	Kancelář	8,10	Kazet. podhled	Váp. omítka štuková	PVC povlak. krytina
Q191500	Stážovna	21,10	Kazet. podhled	Váp. omítka štuková	PVC povlak. krytina el. vodivá
Q191510	Rozvodna NN	12,44	Váp. omítka štuk	Váp. omítka štuková	PVC povlak. krytina
Q191520	Stážovna	21,30	Kazet. podhled	Váp. omítka štuková	PVC povlak. krytina el. vodivá
Q191530	Strojovna VZT	81,10	Váp. omítka štuk	Váp. omítka štuková	Nátěr na beton
Q191531	Příruční sklad elektro údržby	24,70	Kazet. podhled	Váp. omítka štuková	PVC povlak. krytina
Q191532	Nasávací kanál	11,00	Váp. omítka štuk	Váp. omítka štuková	Nátěr na beton
Celková plocha 1.NP		236,08			

Archivní číslo objednatele: VZ-2022-000810

Zakázka:		M&B eProjekce s.r.o. Čechova 106/2a, Přerov 750 02 email: info@eprojekce.cz tel: 581 110 817	
Stavební úpravy budovy Q ambulance a zázemí dětské kliniky			
Investor: Fakultní nemocnice Olomouc, Zdravotníků 248/7, 779 00 Olomouc, IČO: 00098892		Datum: 01/2024	
Vypracoval Ing. Pavel Malenda		Měřítko: 1:100	Stupeň: DSP
Označení výkresu: ARCHITEKTONICKO - STAVEBNÍ ŘEŠENÍ SO 01 (Q1) - Půdorys 1.PP - navržený stav			Číslo výkresu: D.1.1.04