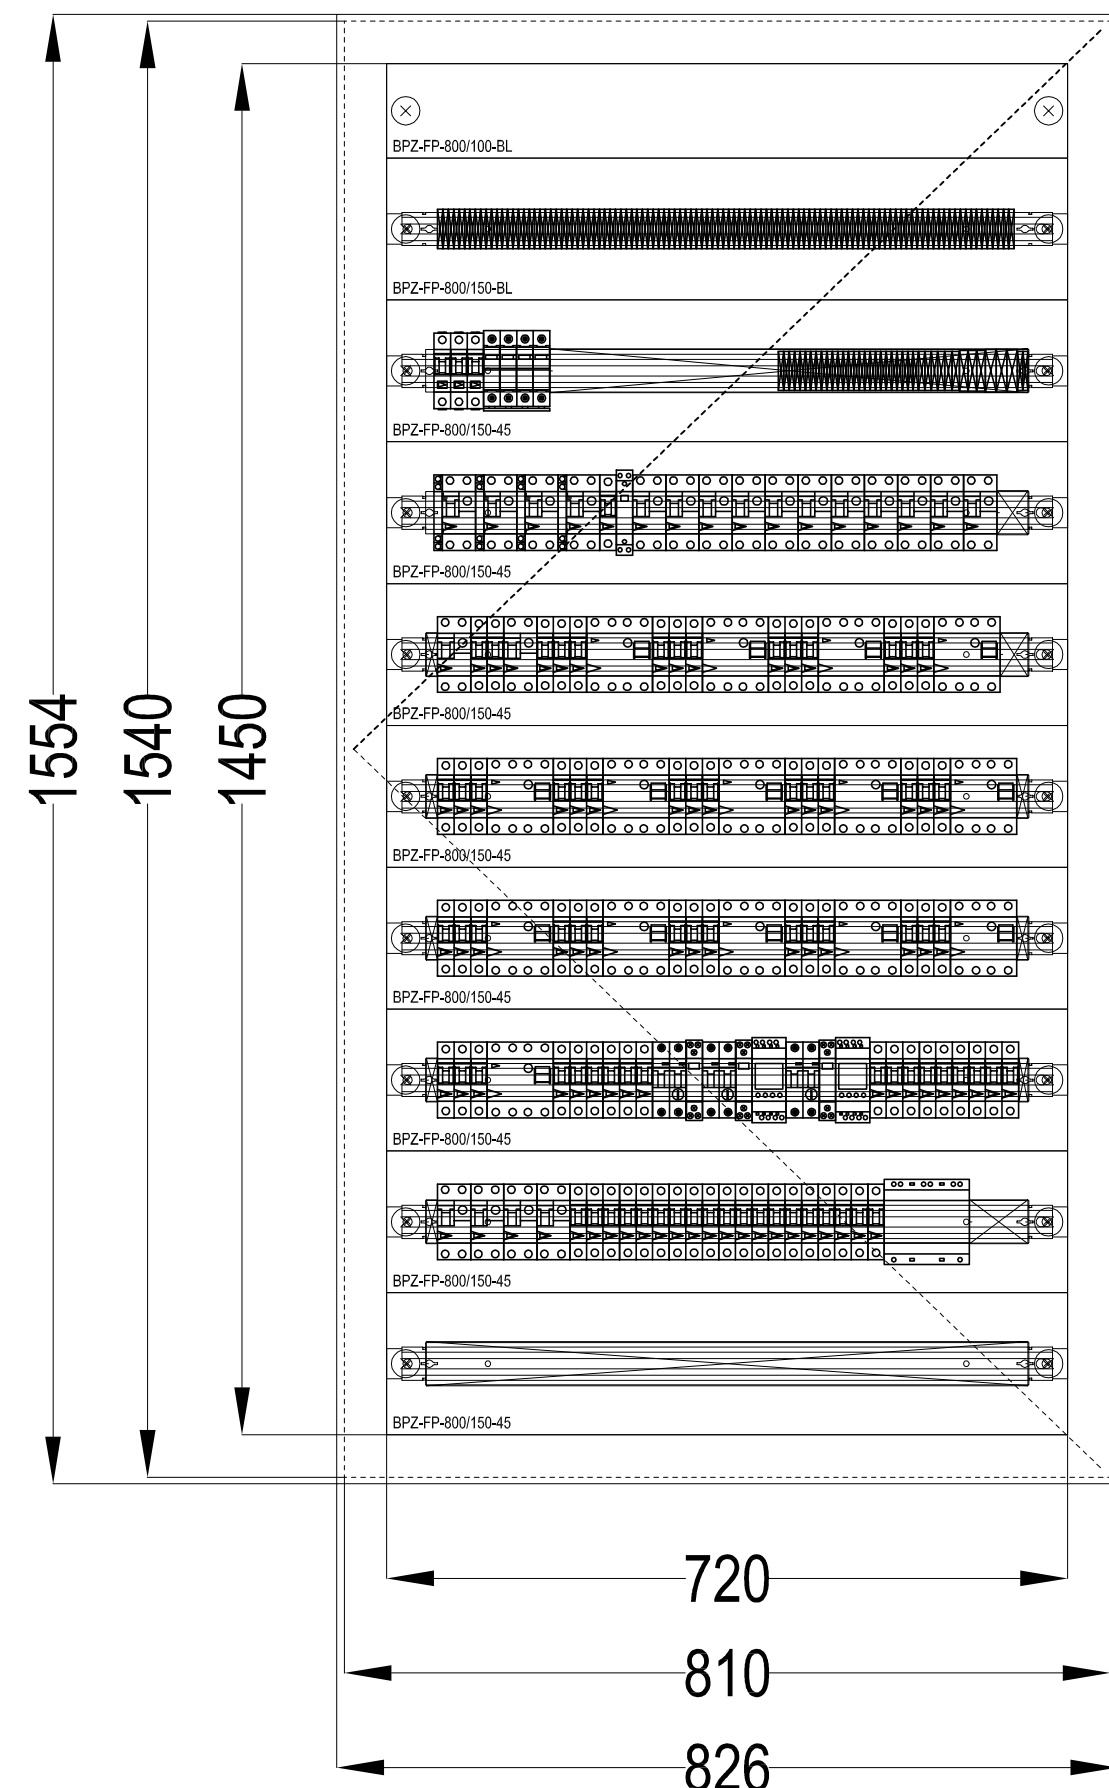
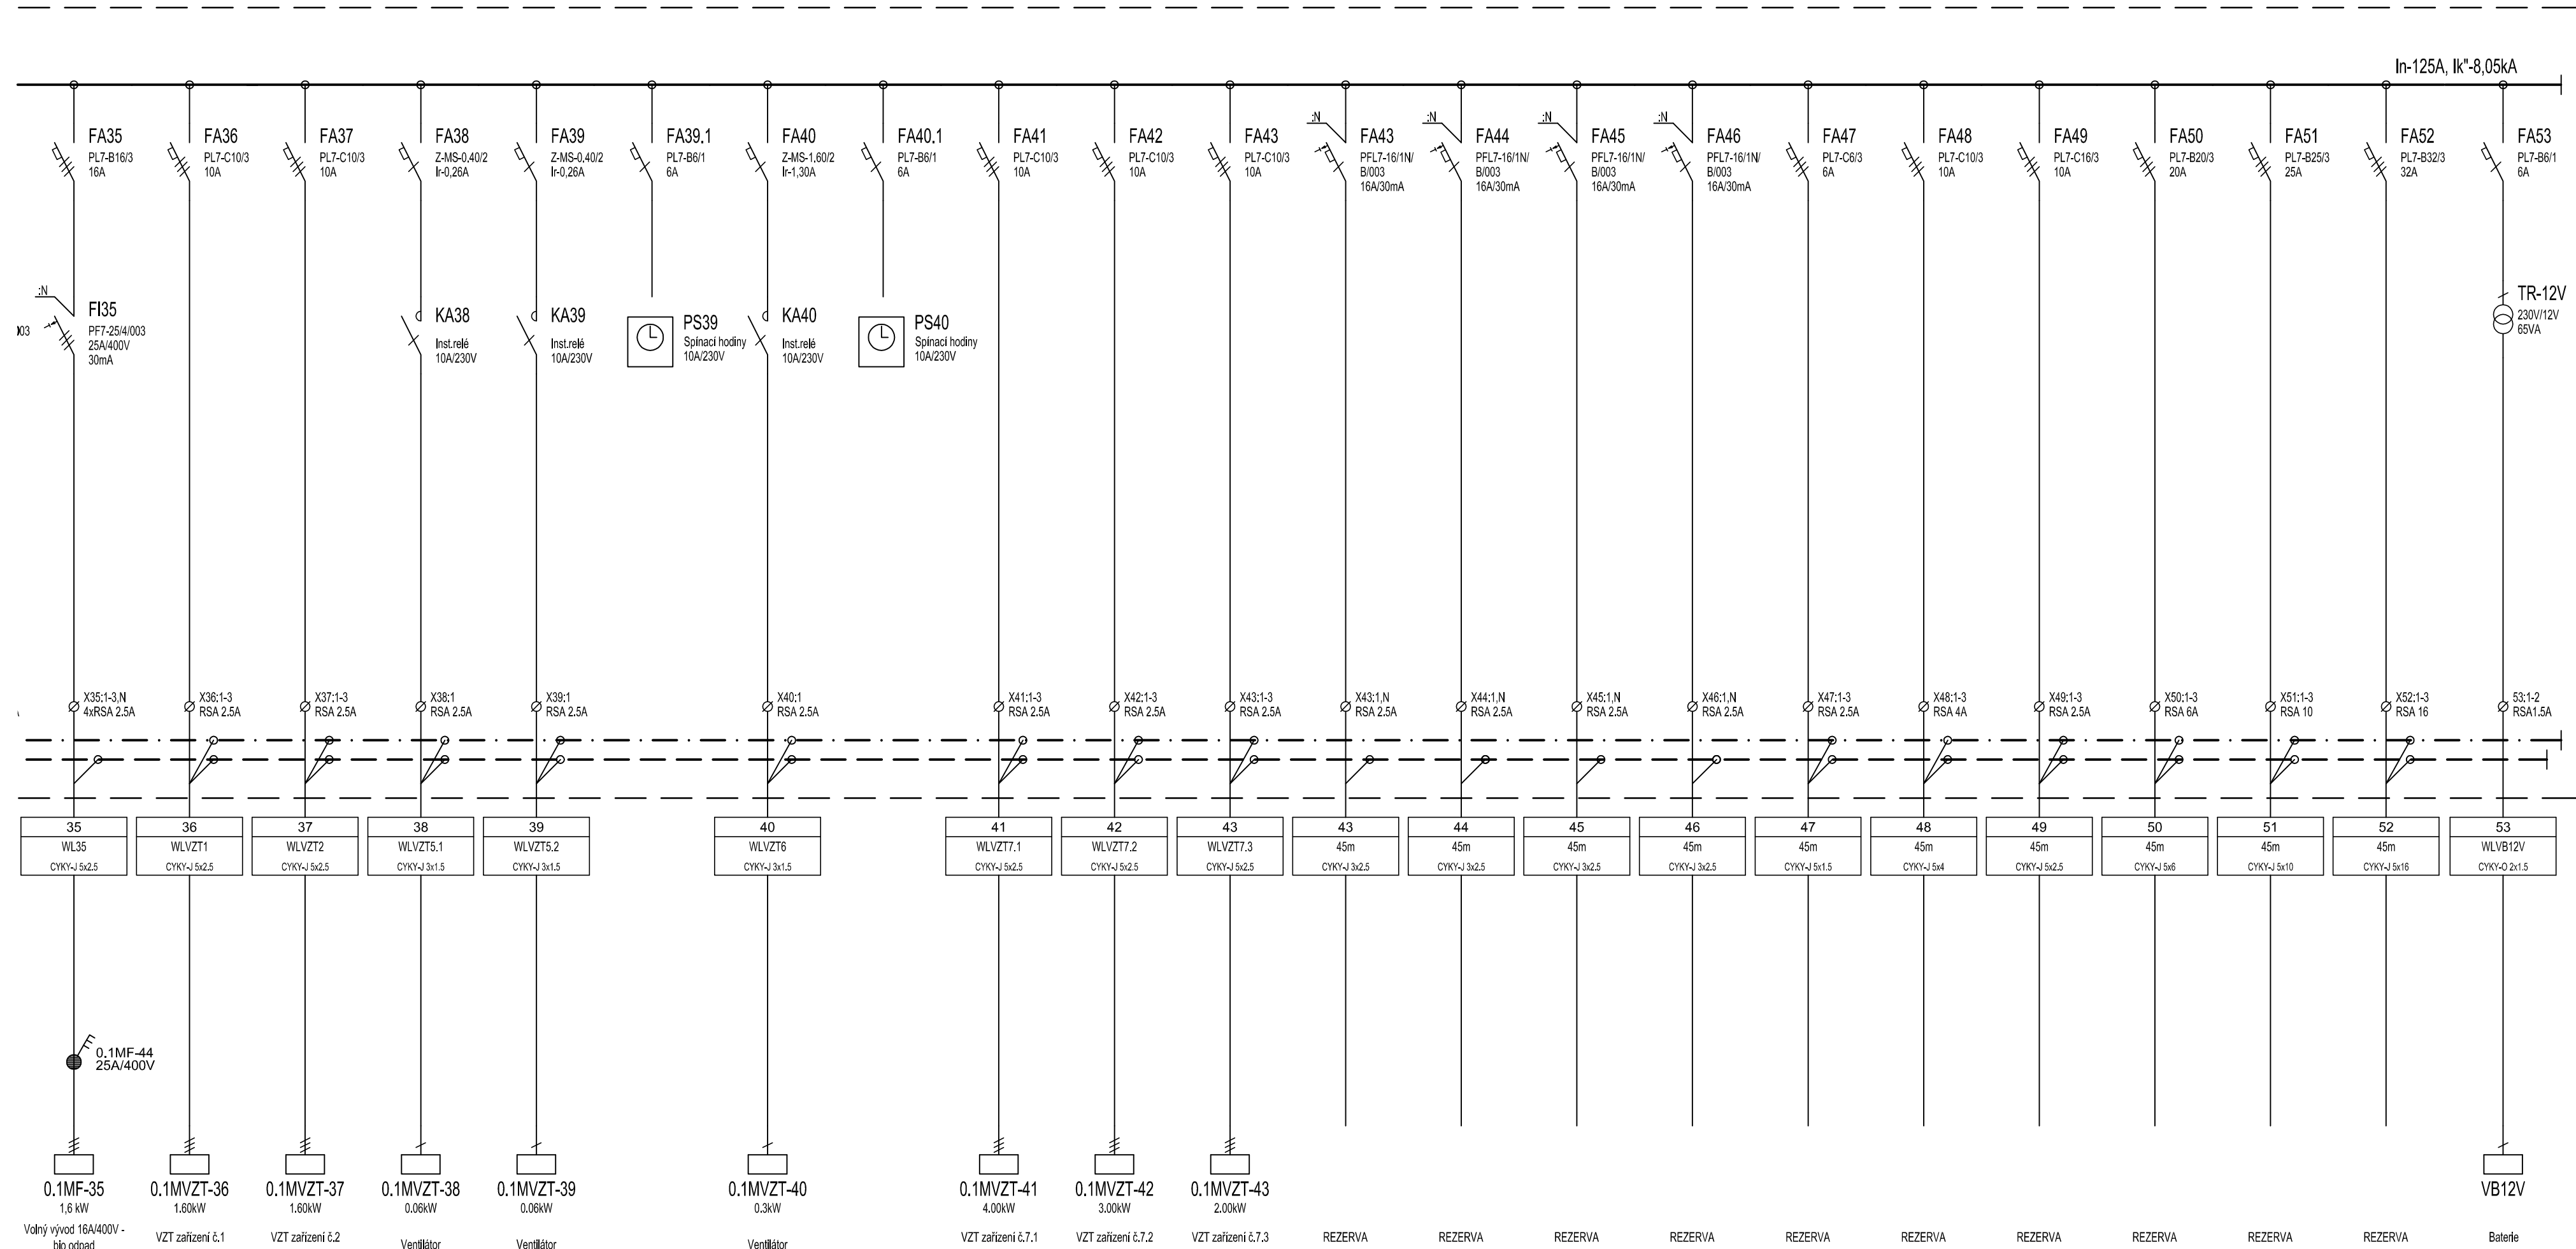
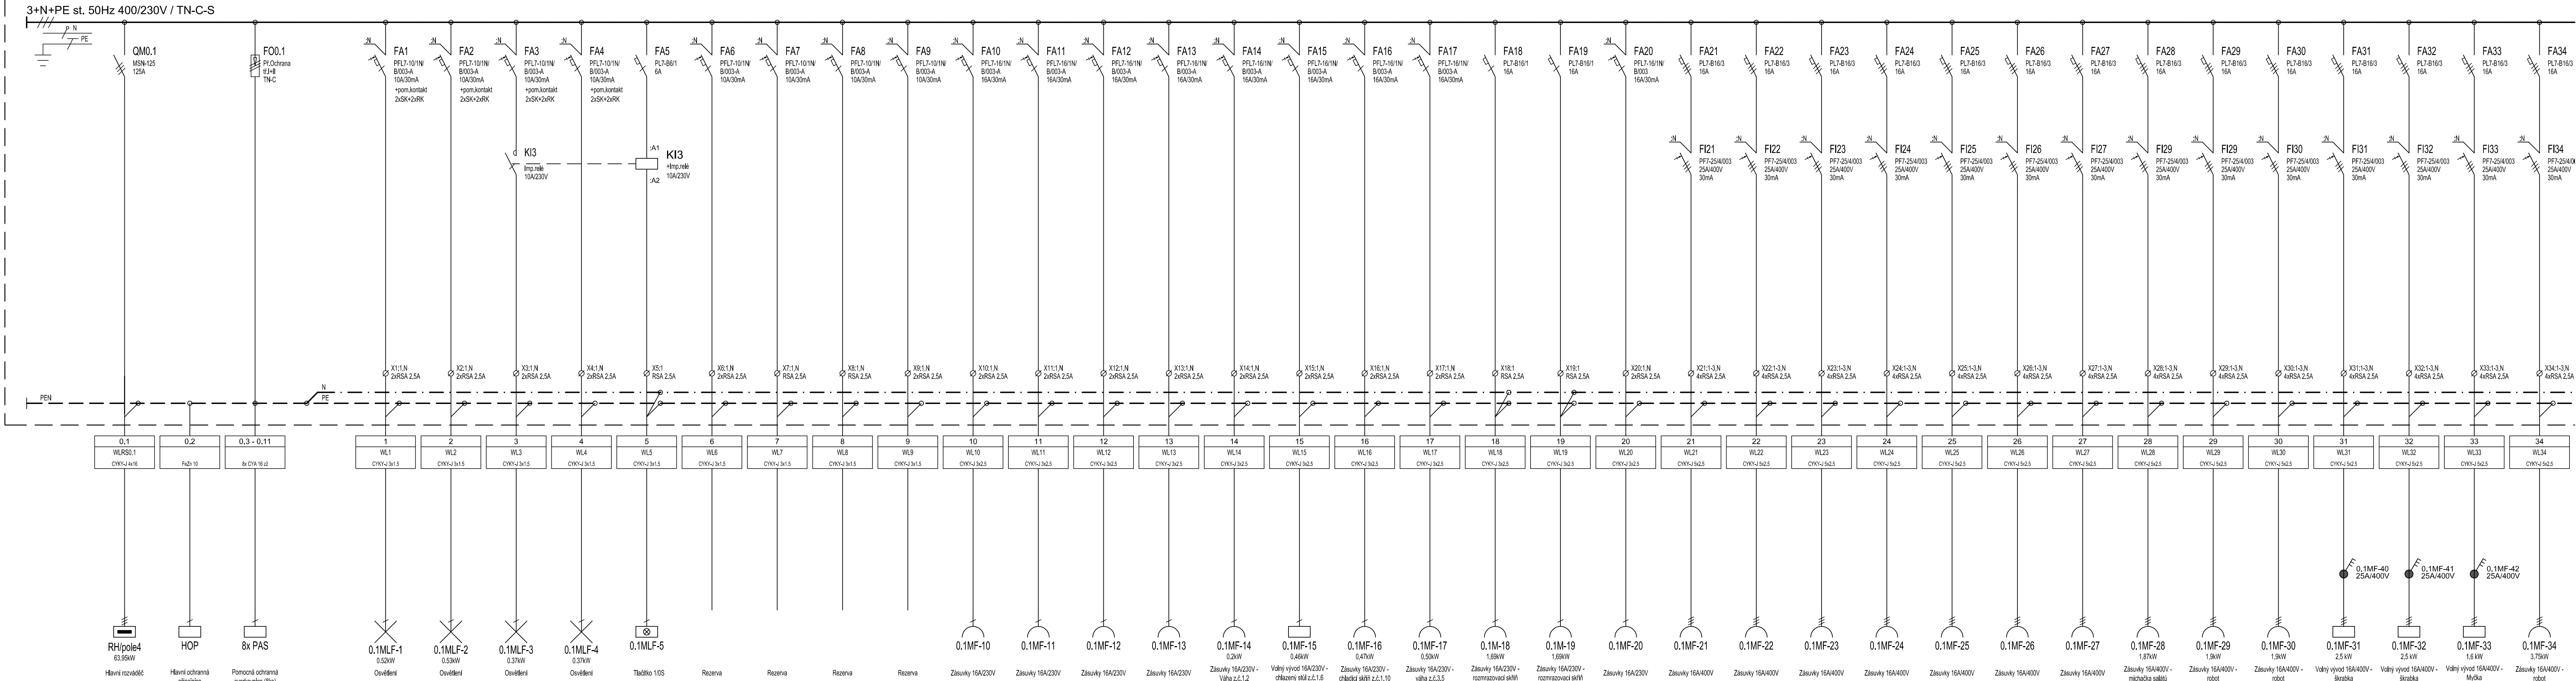


POZNÁMKA:

P: 125,54 kW
Pp: 33,39 kW
Ic: 40,25 A
In: 63,00 A
Ik': 10,05 kA

ROZMĚRY ROZVÁDĚČŮ JSOU POUZE ORIENTAČNÍ.
ROZMĚRY SE MUŽOU LIŠIT ODLIŠNÝM ROZMÍSTĚNÍM
PŘÍSTROJŮ A PŘÍPOJNIC.

Rozváděč: xEnergy Basic (Profi Plus)
Poloha: POD omítkou (2-dílný systém)
Stupeň krytí: IP40
Požární klasifikace: EI 30 DP1-S
Dvěře: Plechové plně s 1-bodovým otočným zámkem, jednokřídlé
Vnější rozměry: 826 x 1554 x 240 (Šířka x Výška x Hloubka)
Vnitřní rozměry: 720 x 1450 (Šířka x Výška)
Výklenek: 810 x 1540 x 227 (Šířka x Výška x Hloubka)
Podstavec: Žádný
Vnitřní členění: Jeden rám šířky 720mm.
Konstrukce: Uchycení DIN lišů s montážními plechy na bočnice BPZ-MSW.
Max. počet řad DIN lišů (bez montáže elektronických van) 9 (modulu 315).

Návrhová soustava: 3 NPE, 230/400V, 50 Hz, TN-C-S
Základní ochrana: izolací dle ČSN 33 2000-4-41 ed.3
Ochrana při poruše: automatickým odpojením od zdroje dle ČSN 33 2000-4-41 ed.3
Doplňková ochrana: proudovým chráničem dle ČSN 33 2000-4-41 ed.3
ochranným pospojováním dle ČSN 33 2000-4-41 ed.3

REV.	OPRAVA/DESCRIPTION	DATE/DATE	VYPRACOVANÉ/DRAWN
d			
c			
b			
a			
O			
BKB Metal a.s.			
Hluboká 817/28, 282 06 Dobruška, Zlínský kraj, ČR			
TEL: +420 597 488 188 FAX: +420 597 488 100 E-MAIL: info@bkbmetal.cz WEB: www.bkbmetal.cz			
TENTO DOKUMENT JE NAŠÍM VLASTNOSTÍ. BKB METAL NEPŘÍJÍMÁ ŽÁDNOU ODPOVĚDNOST ZA KOPÍROVÁNÍ NEBO POUŽITÍ TĚMTO DOKUMENTEM. THIS DRAWING IS THE INTELLECTUAL PROPERTY OF BKB METAL. COPYING OR SUBMITTING TO THIRD PARTIES WITHOUT THE WRITTEN CONSENT OF BKB METAL IS FORBIDDEN.			
OBJEDNATEL/CUEN: FN Olomouc, I. P. Pavlova 185/6, Olomouc		VYPRACOVANÉ/DRAWN: VLADIMÍR HOCHMANN	
AKCE/ACTIVITY: PD stavební úpravy objektu "W" - Stravovací provoz - 1.PP		KONTROLOVANÉ/CHECKED: ING. JAROSLAV HOLAN	
SO 01 Objekt skladů		DATE/DATE: 17/2019	
D.1.4d ELEKTROINSTALACE		STUPEŇ/STAGE: DPS	
DOKUMENT/SCALE: 1:1		FORMAT/FORMAT: A1+	
JEDNOTKY/UNITS: mm		PROJEKT/PROJECT: BKB-1-9658	
ROZVÁDĚČ RS0.1 - PŘEHLEDOVÉ SCHÉMA II. ETAPA		REV: 1	