


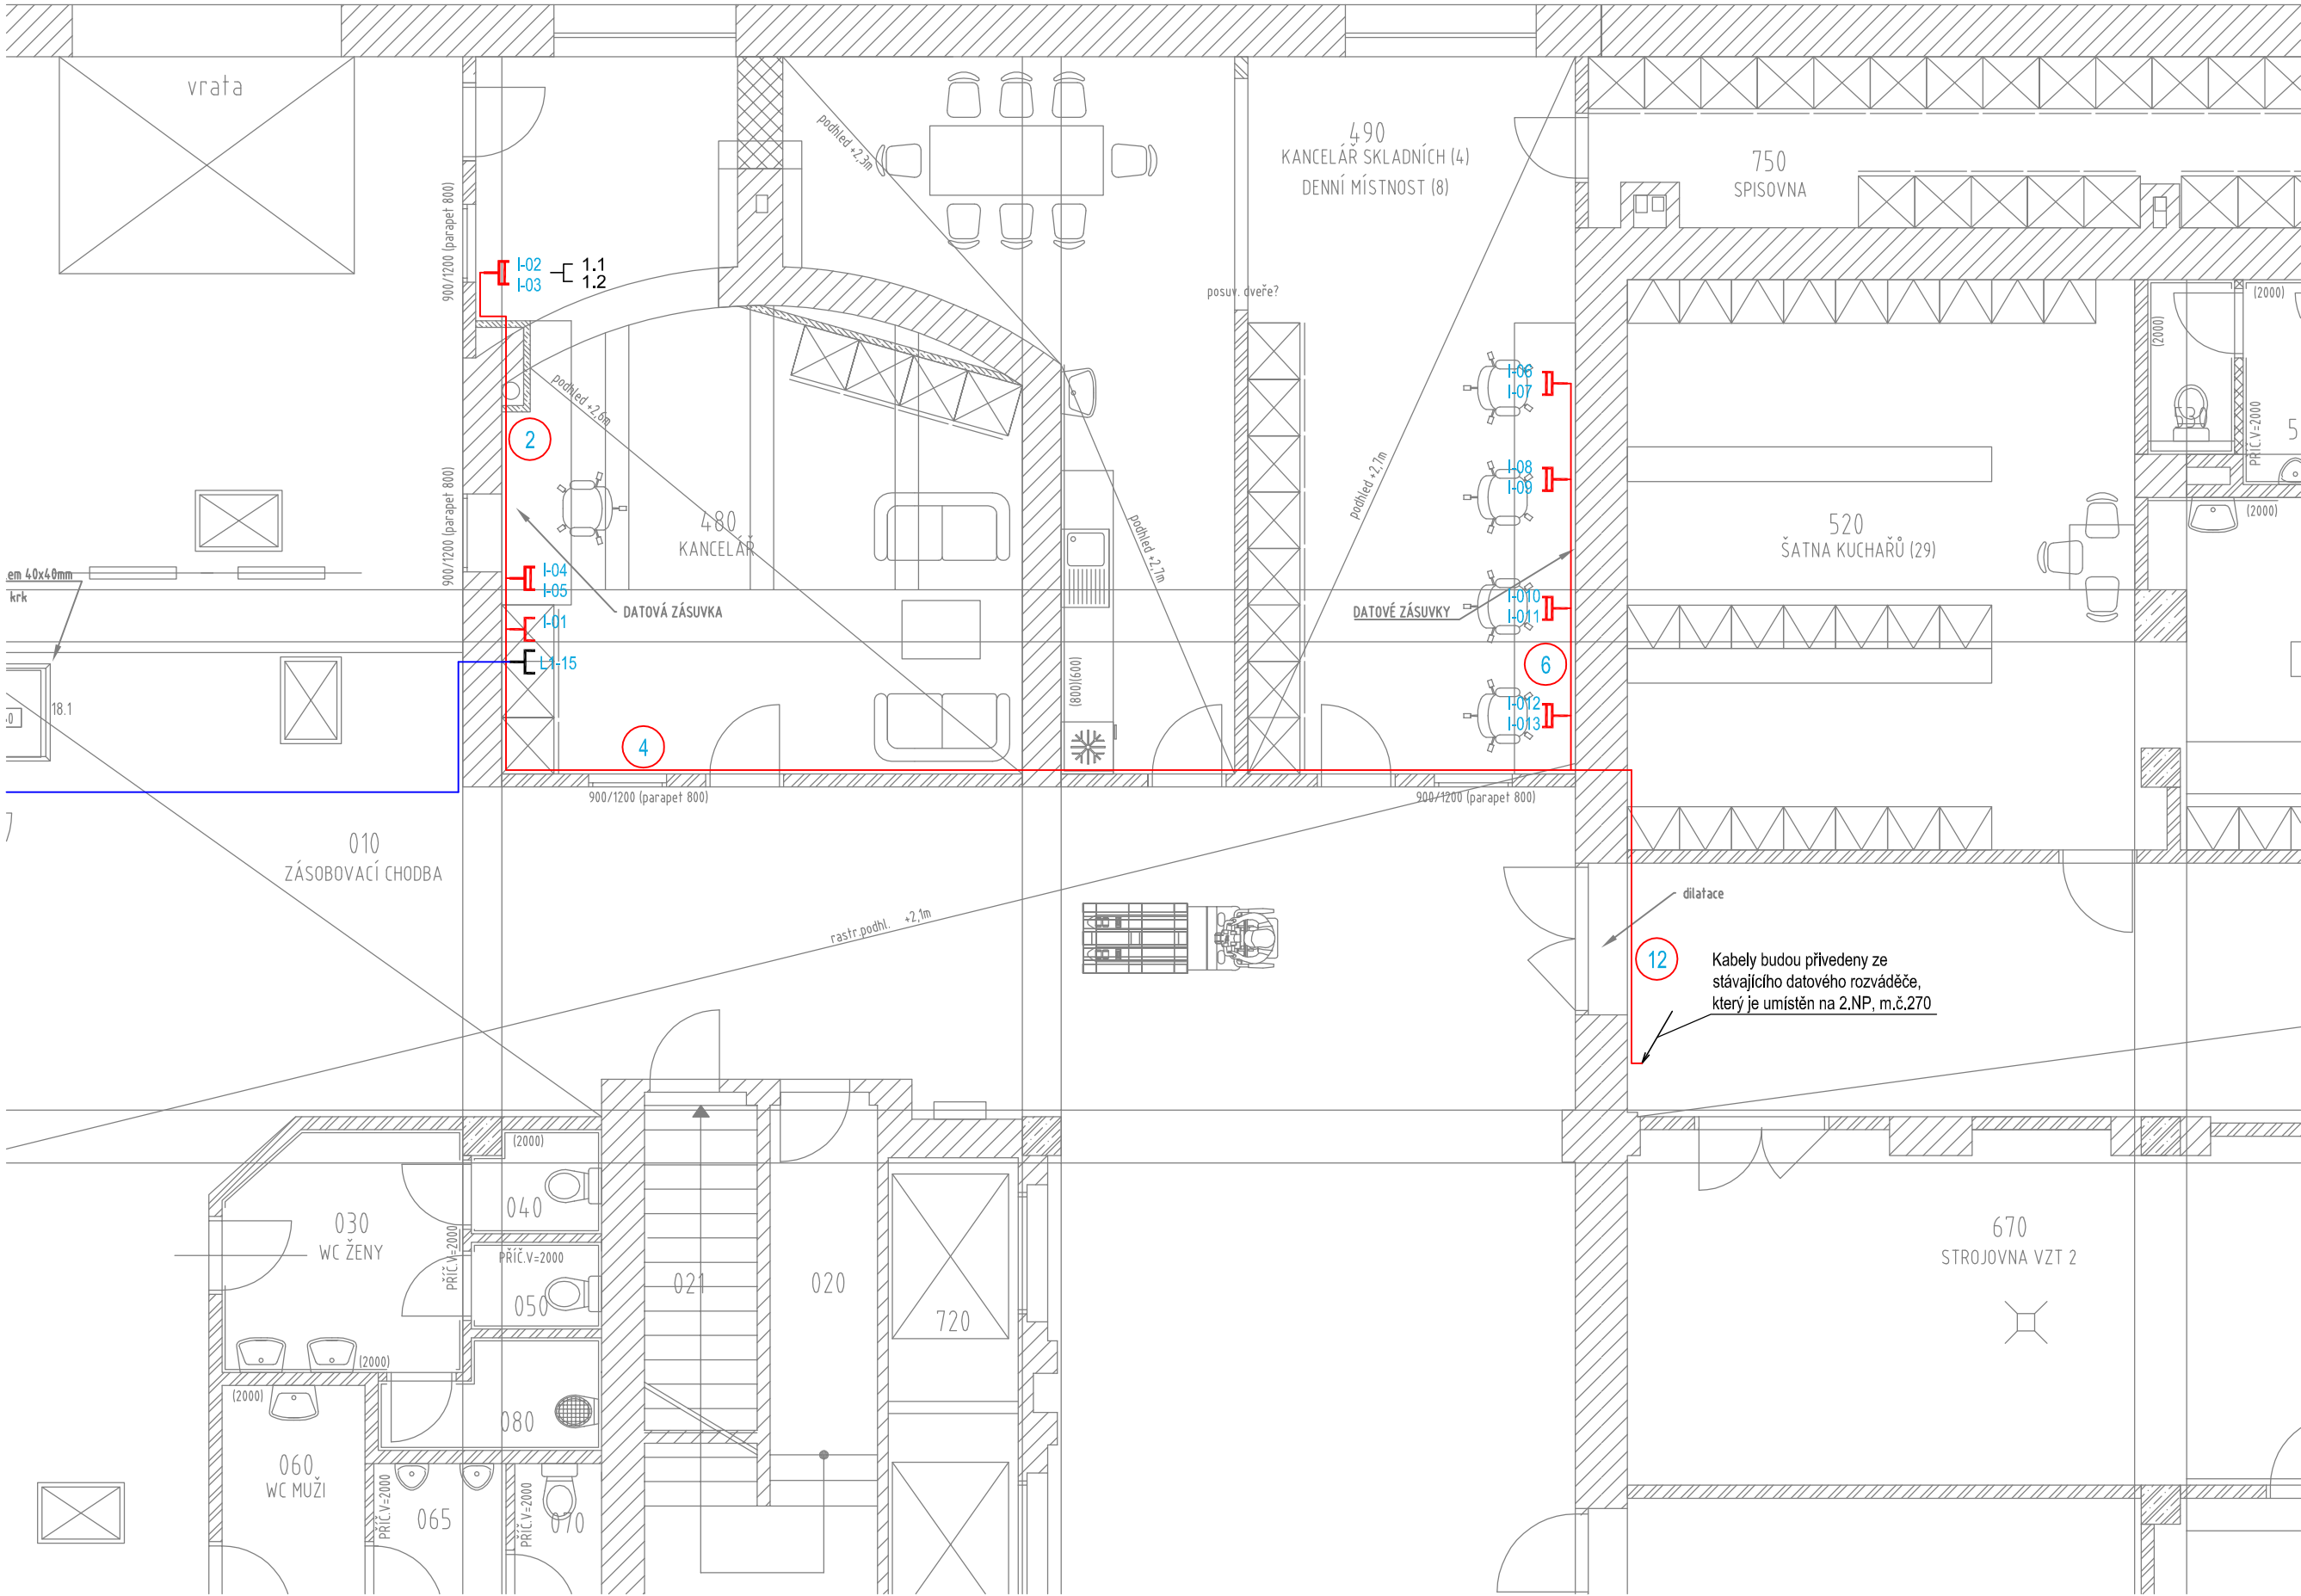

STŘEDNÍ ČÁST BODOVY

OZN.	NÁZEV MÍSTNOSTI	m ²	OZN.	PODLAHA	POVRCHOVÉ ÚPRAVY	PODHLÉDY
010	ZÁSOBOVACÍ CHODBA	171,39	S2+	LITÝ POLYURETANBETON	OTĚRUVZDORNÝ NÁTĚR V=1500mm	RASTR. MINERÁLNÍ PODHLED
090	SKLAD OBALŮ A SKLENIC	55,45	S2+	LITÝ POLYURETANBETON	OTĚRUVZDORNÝ NÁTĚR V=1500mm	
760	SKLAD DKP 1	23,08	S2+	LITÝ POLYURETANBETON	OTĚRUVZDORNÝ NÁTĚR V=1500mm	
790	SKLAD DKP 2	19,26	S2+	LITÝ POLYURETANBETON	OTĚRUVZDORNÝ NÁTĚR V=1500mm	
480	KANCELÁŘ VEDOUCÍ	39,25	S3+	VINYLOVÁ KRYTINA	OTĚRUVZDORNÝ NÁTĚR V=1500mm	RASTR. MINERÁLNÍ PODHLED
490	KANCELÁŘ SKLADNÍCH (4), DENNÍ MÍSTNOST (7)	56,72	S3+	VINYLOVÁ KRYTINA	OTĚRUVZDORNÝ NÁTĚR V=1500mm	RASTR. MINERÁLNÍ PODHLED
750	SPISOVNA	22,85	S2+	LITÝ POLYURETANBETON	OTĚRUVZDORNÝ NÁTĚR V=1500mm	
690	STANICE VYSOKOZ. VOZÍKŮ	36,73	S2+	LITÝ POLYURETANBETON	OTĚRUVZDORNÝ NÁTĚR V=1500mm	
770	SKLADOVÁ REZERVA	23,43	S2+	LITÝ POLYURETANBETON	OTĚRUVZDORNÝ NÁTĚR V=1500mm	
720	ŠACHTA VÝTAHU 1	4,22		HRUBÝ BETON		
700	ŠACHTA VÝTAHU 2	3,82		HRUBÝ BETON		
030	PŘEDSÍN WC ŽENY VSTUP	7,40	S1+	KERAMICKÁ DLAŽBA	KERAM. OBKLAD V=2000mm	
040	KABINA WC ŽENY VSTUP a	1,84	S1+	KERAMICKÁ DLAŽBA	KERAM. OBKLAD V=2000mm	
050	KABINA WC ŽENY VSTUP b	2,10	S1+	KERAMICKÁ DLAŽBA	KERAM. OBKLAD V=2000mm	
060	PŘEDSÍN WC MUŽI VSTUP	8,11	S1+	KERAMICKÁ DLAŽBA	KERAM. OBKLAD V=2000mm	
070	KABINA WC MUŽI VSTUP	1,50	S1+	KERAMICKÁ DLAŽBA	KERAM. OBKLAD V=2000mm	
080	ÚKLIDOVÁ MÍSTNOST	2,70	S1+	KERAMICKÁ DLAŽBA	KERAM. OBKLAD V=2000mm	
020	CHODBA SCHODIŠTĚ	5,13		KERAMICKÁ DLAŽBA/TERACO	KERAM. OBKLAD V=1200mm	
021	PROSTOR POD SCHODIŠTĚM 1	5,07	S4+	BETON S PROTIPRAŠNÝM NÁTĚREM	OTĚRUVZDORNÝ NÁTĚR V=1500mm	

LEGENDA SK:

- ZÁSUVKA SK 2x RJ-45
- ZÁSUVKA SK 1xRJ-45
- POČET KABELU UTP
- TRASA KABELU SK
- TRASA KABELU LINIE 1
- ZÁSUVKA 1xRJ45 LINIE 1
- POŘ. ČÍSLO ZÁSUVKY PODLAŽÍ
- POŘ. ČÍSLO ZÁSUVKY LINIE

REV.	ÚPRAVA/DESCRIPTION	DATUM/DATE	VPRACOVAL/DRAWN
d			
c			
b			
a			
BKB Metal a.s. HLUBINSKÁ 917/20, 702 00 OSTRAVA, CZECH REPUBLIC TEL.: +420 597 488 188 FAX: +420 597 488 100 E-MAIL: info@bkbmetal.cz WEB: www.bkbmetal.cz TENTO DOKUMENT JE NAŠIM DUŠEVNÍM VLASTNICTVÍM. BEZ PÍSEMNÉHO SOUHLASU FIRMY BKB METAL, a.s. NESMÍ BÝT KOPIROVÁN ANI POSKYTNUT TŘETÍM OSOBAM. THIS DRAWING IS THE INTELLECTUAL PROPERTY OF BKB METAL. COPYING OR SUBMITTING TO THIRD PARTIES WITHOUT THE PRIOR WRITTEN CONSENT OF BKB METAL IS FORBIDDEN.			
OBJEDNATEL/CLIENT: FN Olomouc, I. P. Pavlova 185/6, Olomouc		VPRACOVAL/DRAWN KONTROLOVAL/CHECKED SCHVÁLIL/APPROVED DATUM/DATE STUPEŇ/STAGE ZAKÁZKA/CONTRACT MĚŘÍTKO/SCALE JEDNOTKY/UNITS POČET A4/NUMBER A4	VLADIMÍR HOCHMANN ING. JAROSLAV HOLÁŇ ING. DANIEL RYBA 07/2019 DSP 19-4358 1:75 mm 8
AKCE/ACTIVITY: PD stavební úpravy objektu "WD" – Stravovací provoz– 1.PP SO 01 Objekt skladů D.1.4d ELEKTROINSTALACE		ARCHIVNÍ ČÍSLO/DRAWING No.: REV.:	
OBSAH/TITLE: PŮDORYS 1.PP – SLABOPROUDÉ ROZVODY – 3.ETAPA		BKB-2-10189 1	