
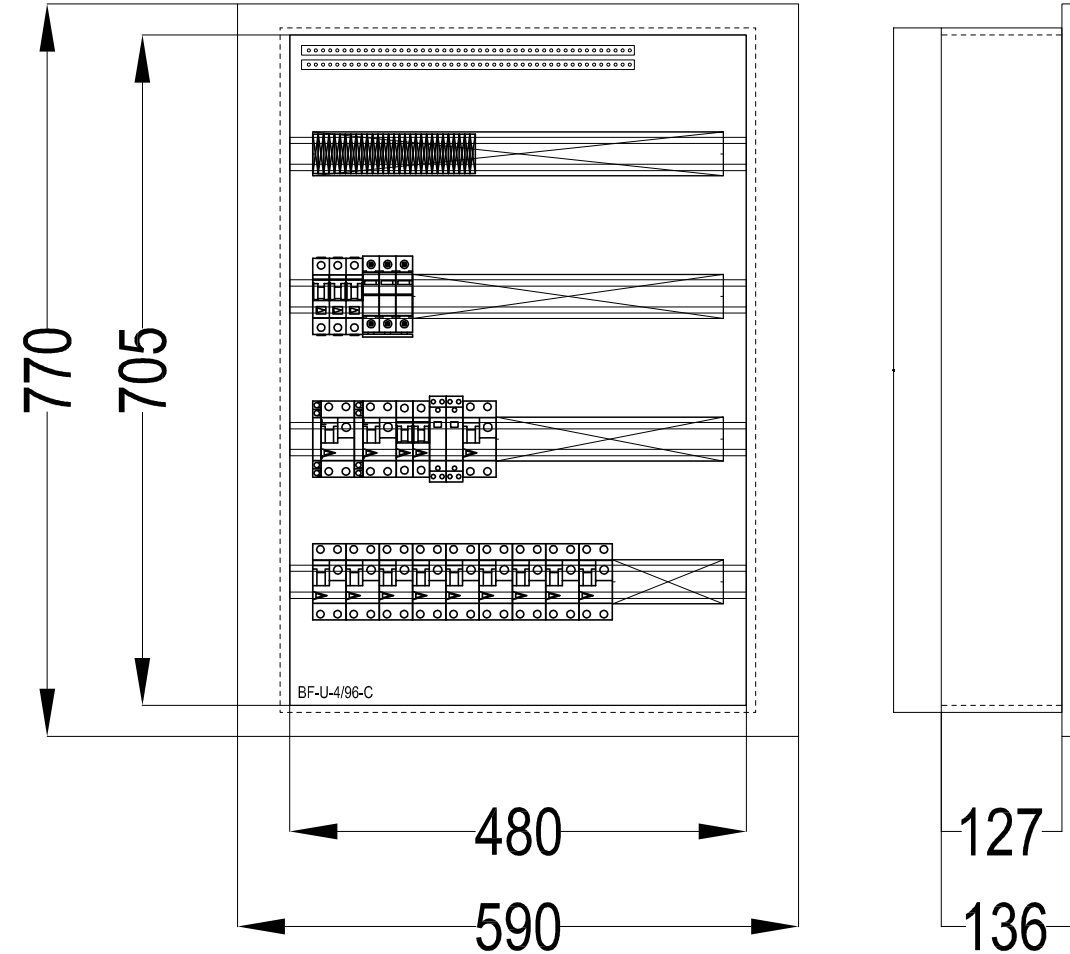


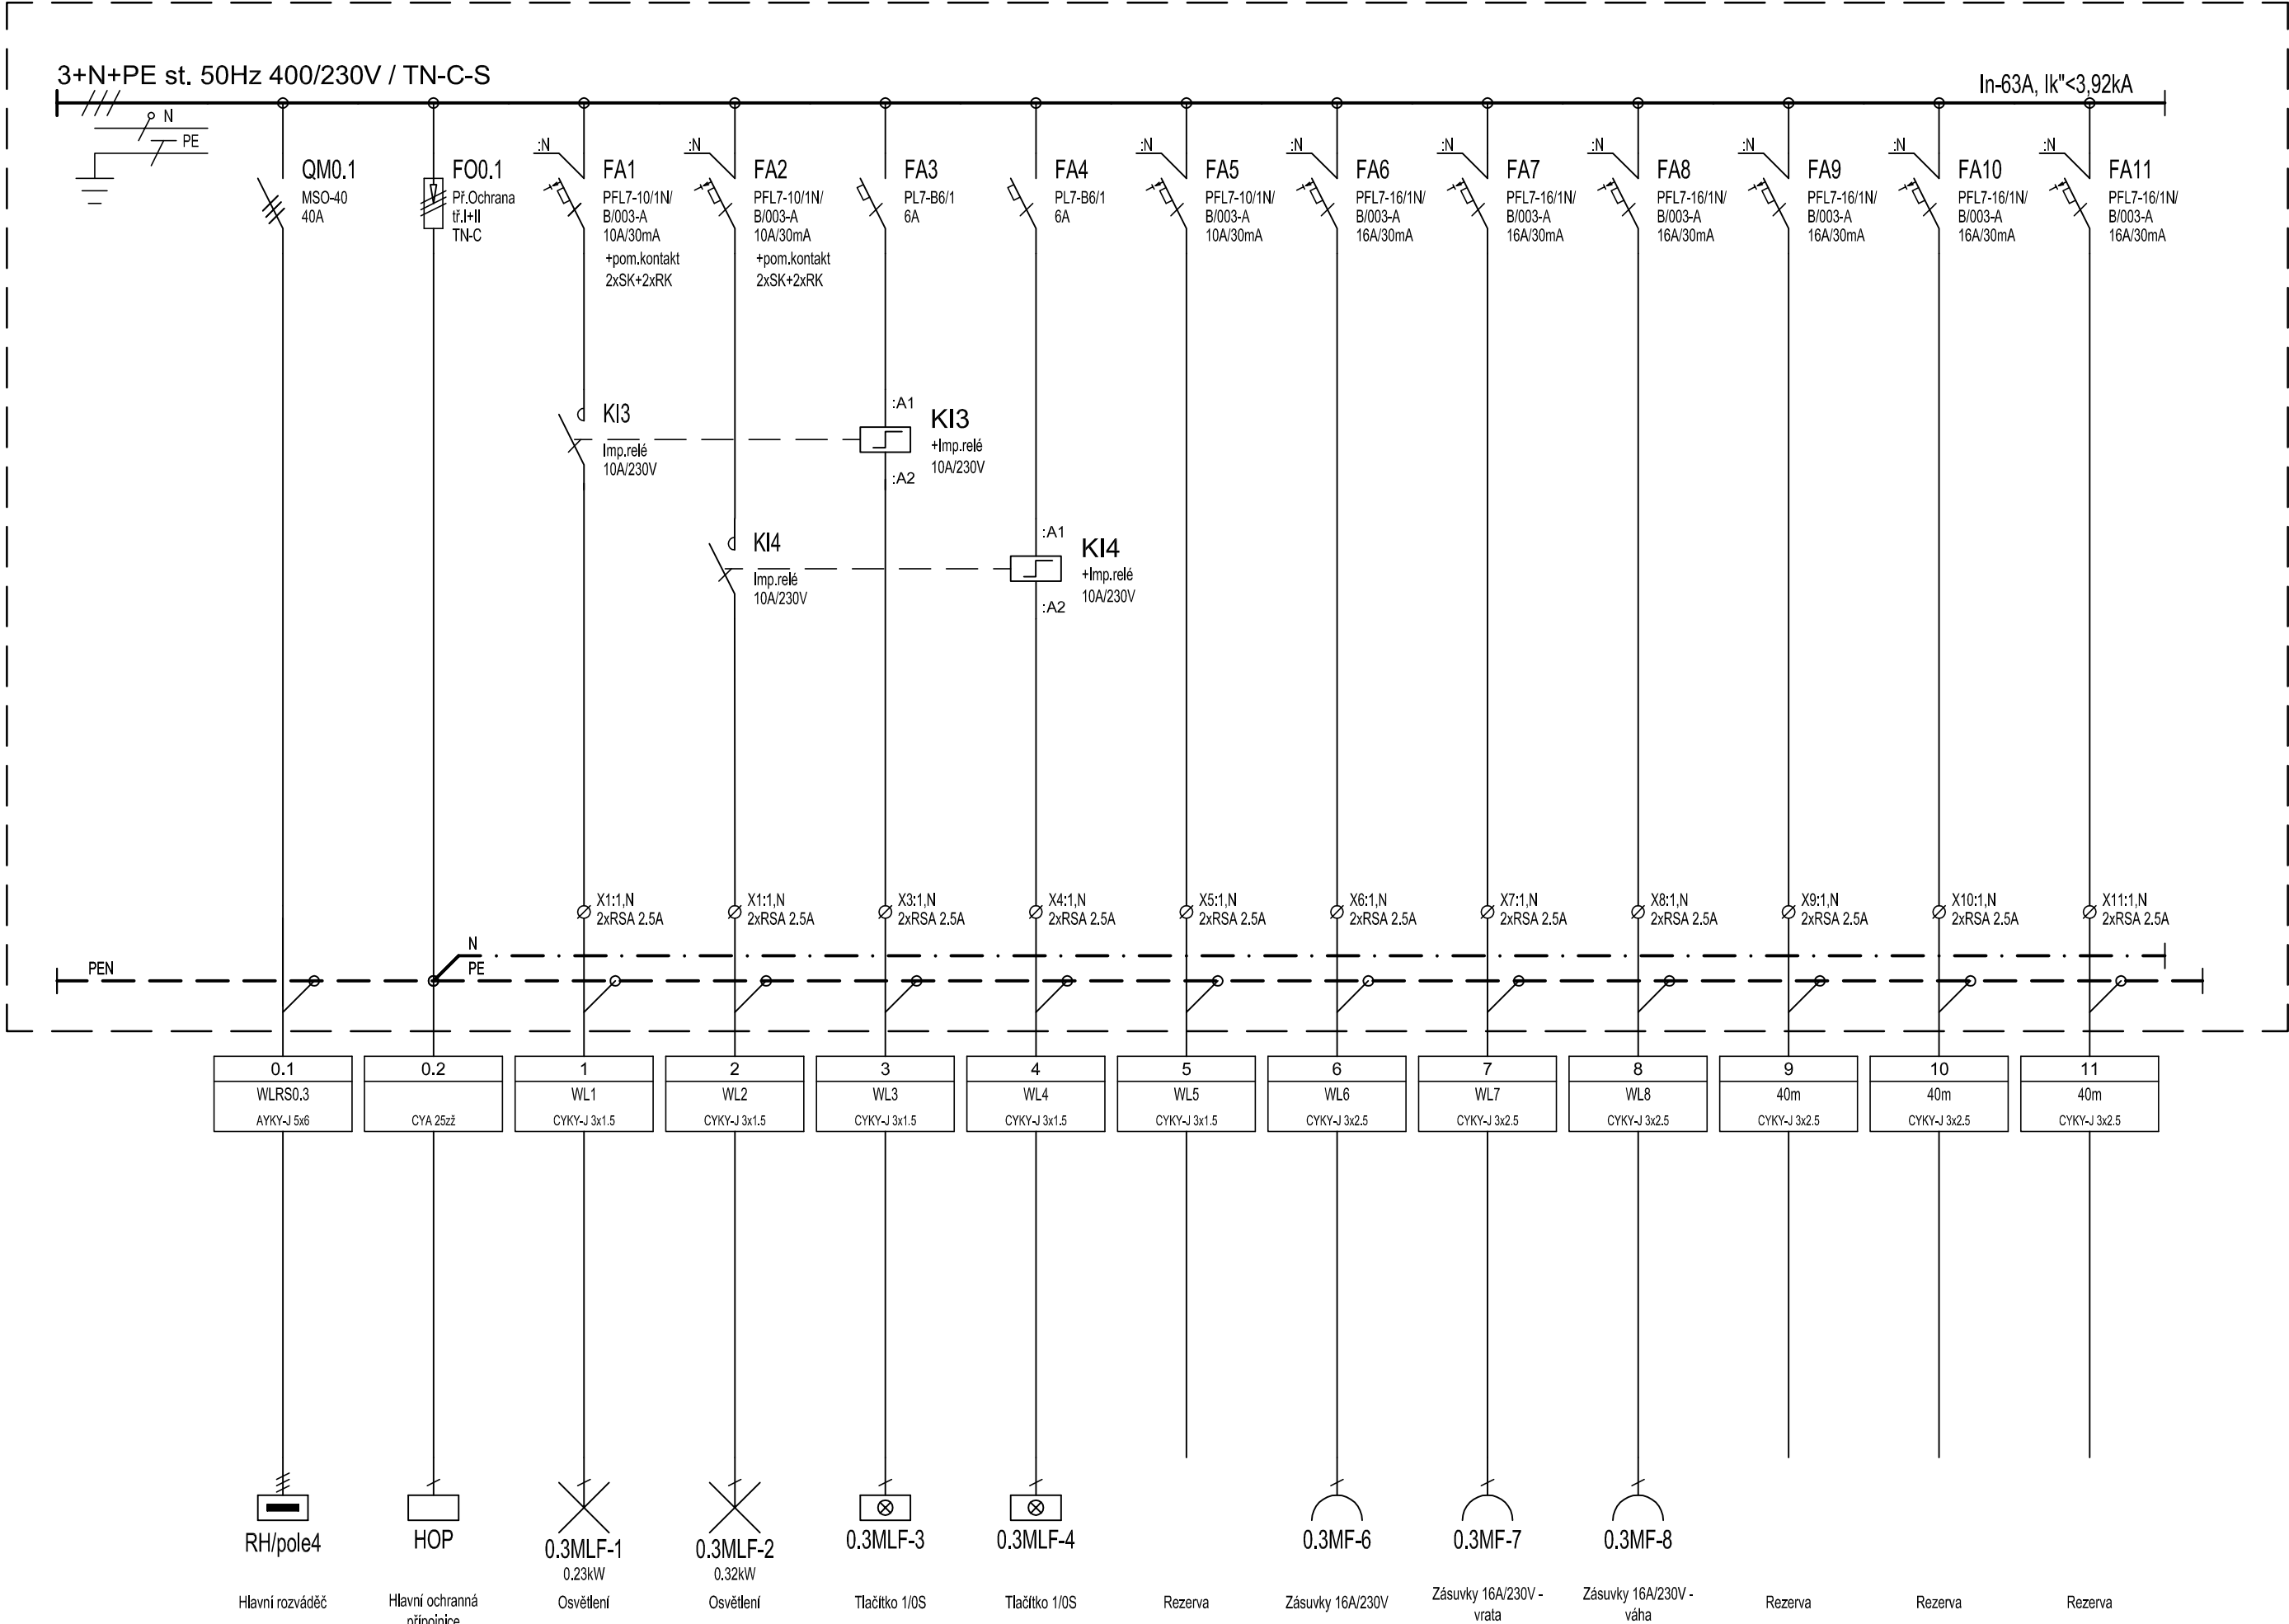

Rozvodnice
Rozvodnice
Poloha:
Barva:
Dveře:
Zadní kryt:
Konstrukce:
Počet řad, modulů:
Vnější rozměry:
Vnitřní rozměry:
Výklenek:

Velkoobsahové rozvodnice, řada BF-U
Plechová velkoobsahová rozvodnice. Stupeň krytí IP30. Maximální proud 160A Včetně N/PE svorkovnice.
POD omítkou
Bílá
Plechové plné
Součást rozváděčové skříně
S DIN lištami
Počet řad 4, Počet modulů 96.
590 x 770 x 136 (Šířka x Výška x Hloubka)
480 x 705 (Šířka x Výška)
500 x 720 x 127 (Šířka x Výška x Hloubka)

POZNÁMKA:

Pt: 11,35 kW
Pp: 1,56 kW
Ip: 2,37 A
In: 40,00 A
Ik": <10,00kA

ROZMĚRY ROZVÁDĚČŮ JSOU POUZE ORIENTAČNÍ.
ROZMĚRY SE MŮŽOU LIŠIT ODLIŠNÝM ROZMÍSTĚNÍM
PŘÍSTROJŮ A PŘÍPOJNIC.

Napětová soustava: 3 NPE, 230/400V, 50 Hz, TN-C-S
Základní ochrana: izolací dle ČSN 33 2000-4-41 ed.3
kryty a přepážkami dle ČSN 33 2000-4-41 ed.3

Ochrana při poruše: automatickým odpojením od zdroje dle ČSN 33 2000-4-41 ed.3

Doplňková ochrana: proudovým chráničem dle ČSN 33 2000-4-41 ed.3
ochranným pospojováním dle ČSN 33 2000-4-41 ed.3

REV.	ÚPRAVA/DESCRIPTION	DATUM/DATE	VPRACOVAL/DRAWN
d			
c			
b			
a			

BKB Metal a.s. HLUBINSKÁ 917/20, 702 00 OSTRAVA, CZECH REPUBLIC		TEL.: +420 597 488 188 FAX: +420 597 488 100 E-MAIL: info@bkbmetal.cz WEB: www.bkbmetal.cz	TENTO DOKUMENT JE NAŠIM DUŠEVNÍM VLASTNICTVÍM. BEZ PÍSEMNÉHO SOUHLASU FIRMY BKB METAL, o.s. NESMÍ BÝT KOPIROVÁN ANI POSKYTNUT TŘETÍM OSOBAM. THIS DRAWING IS THE INTELLECTUAL PROPERTY OF BKB METAL. COPYING OR SUBMITTING TO THIRD PARTIES WITHOUT THE PRIOR WRITTEN CONSENT OF BKB METAL IS FORBIDDEN.
OBJEDNATEL/CLIENT: FN Olomouc, I. P. Pavlova 185/6, Olomouc	VPRACOVAL/DRAWN KONTRLOVAL/CHECKED	VLADIMÍR HOCHMANN ING. JAROSLAV HOLAN	
AKCE/ACTIVITY: PD stavební úpravy objektu "WD" – Stravovací provoz– 1.PP SO 01 Objekt skladů	SCHVALIL/APPROVED	ING. DANIEL RYBA	
D.1.4d ELEKTROINSTALACE	DATUM/DATE	11/2019	
	STUPEŇ/STAGE	DPS	
	ZAKÁZKA/CONTRACT	19–4358	
	MĚŘÍTKO/SCALE	---	FORMÁT/FORMAT A1
	JEDNOTKY/UNITS	mm	
	POČET A4/NUMBER A4	8	
OBSAH/TITLE: ROZVÁDĚČ RS0.3 – PŘEHLEDOVÉ SCHÉMA 4.ETAPA	ARCHIVNÍ ČÍSLO/DRAWING No.:	BKB–2–10191	REV.: