

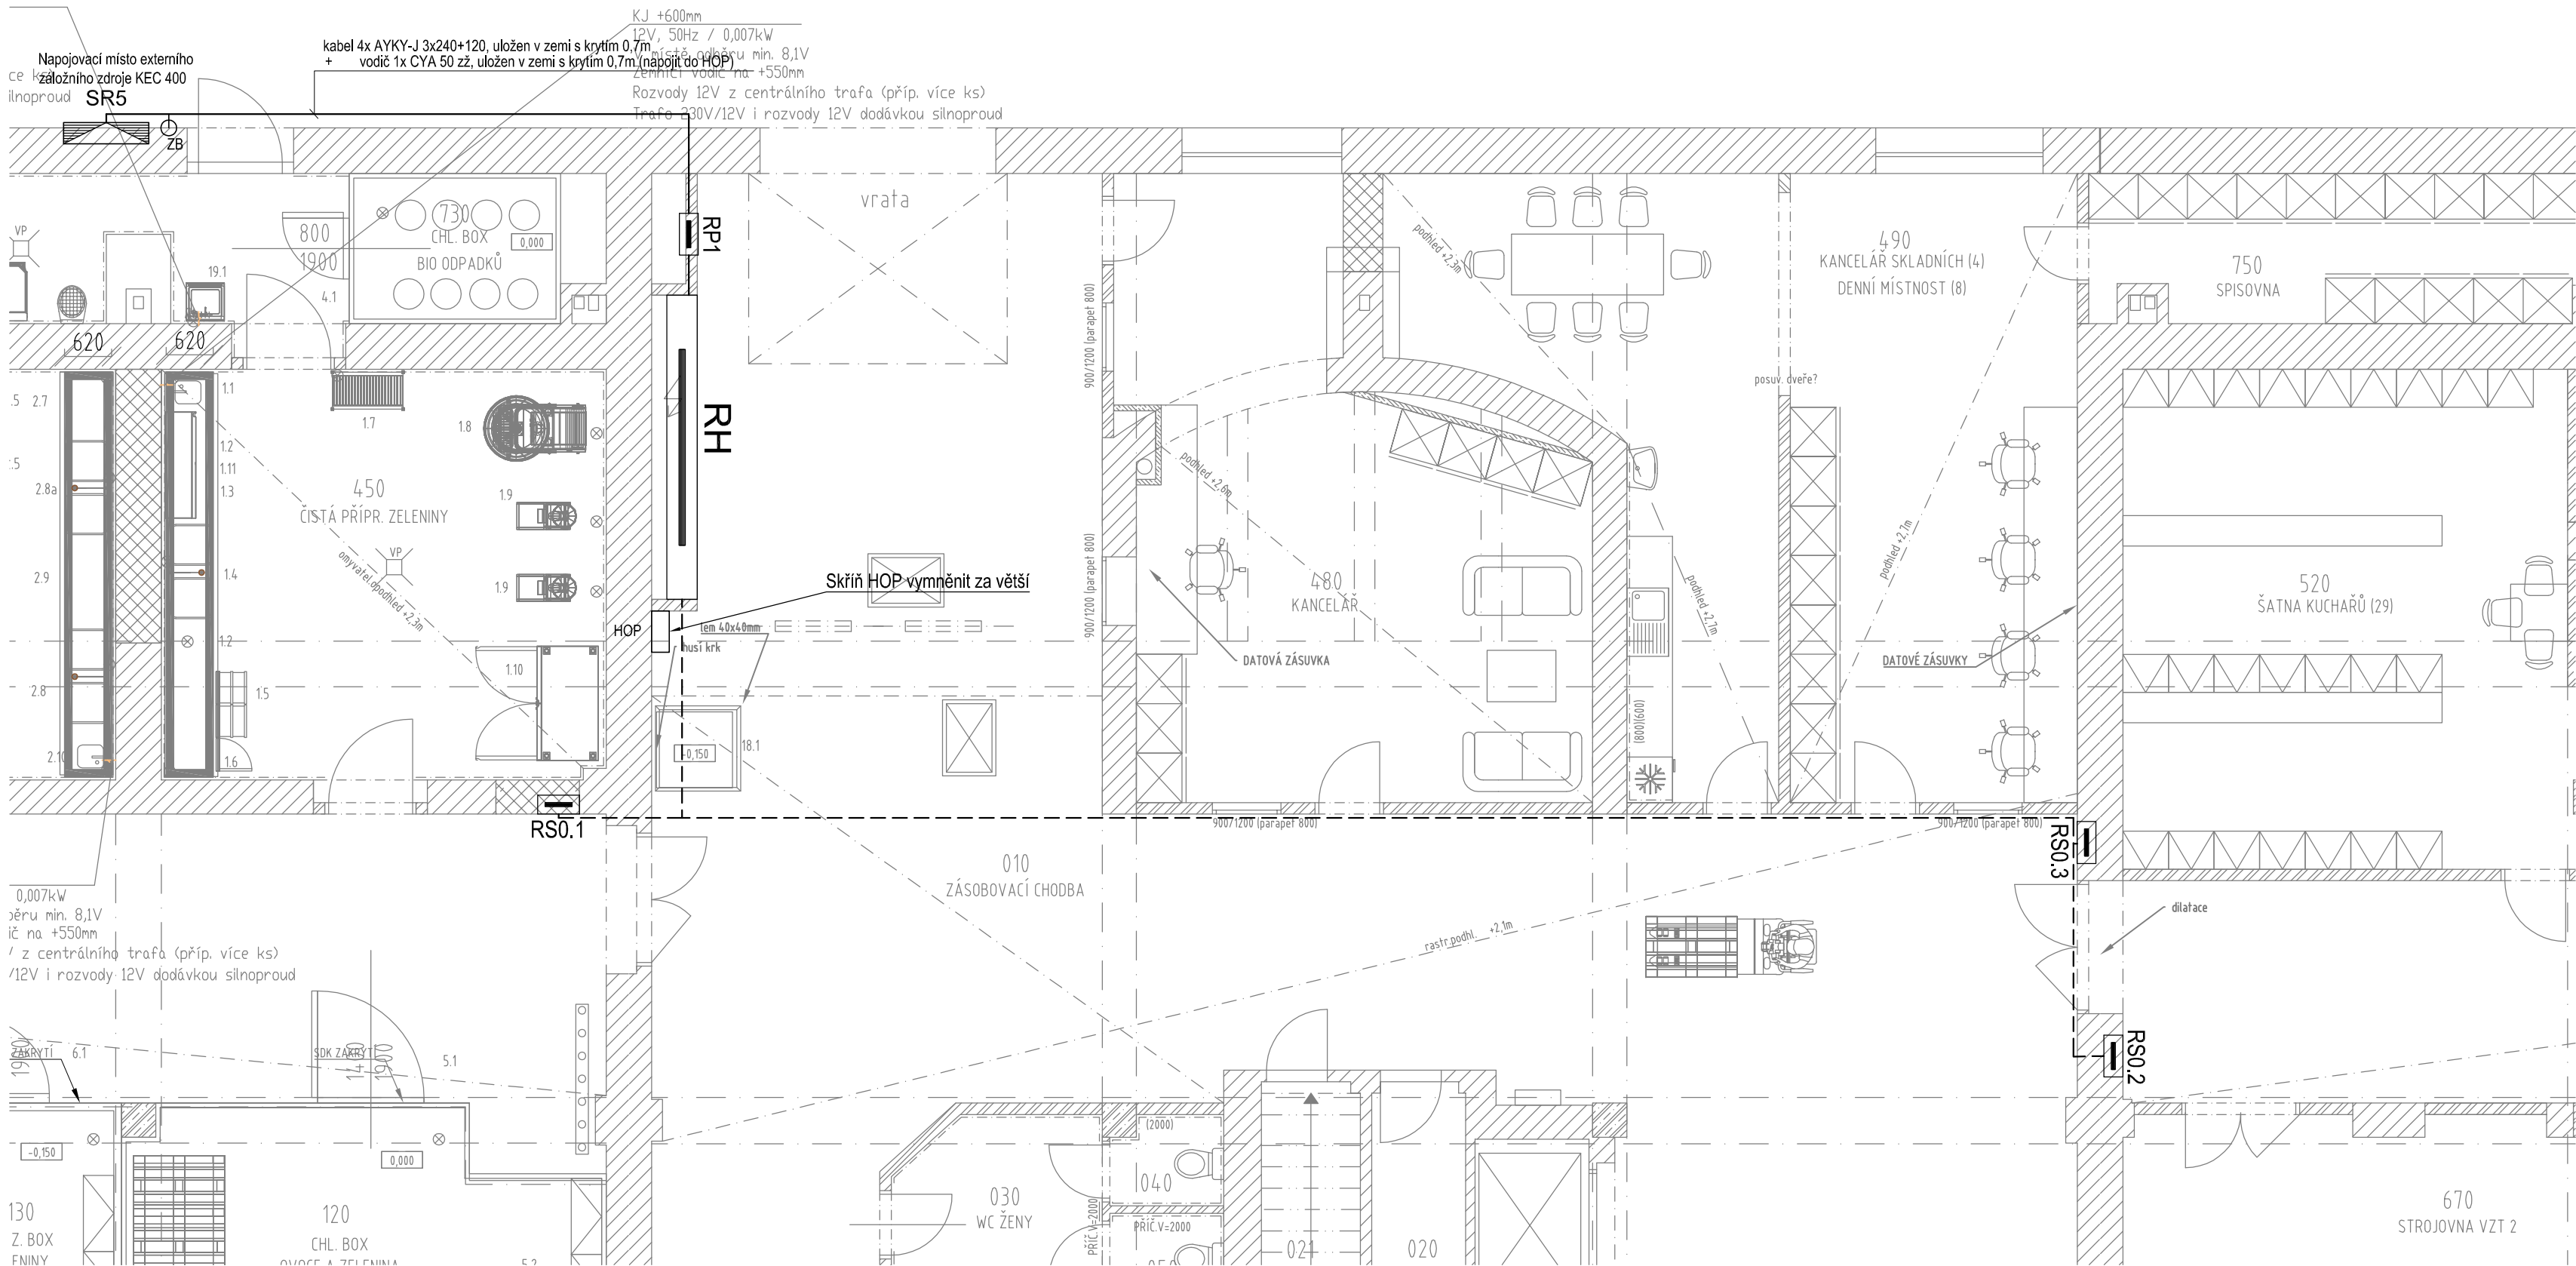


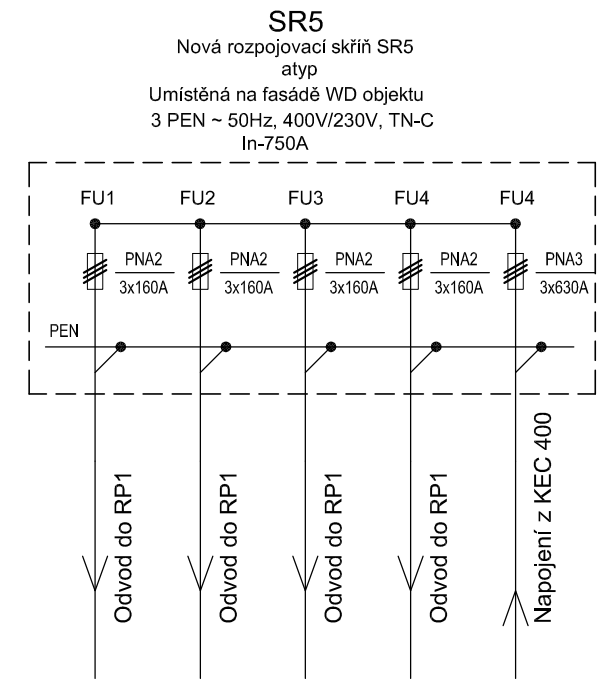

	NÁZEV	NAPĚTÍ	PROUD	SCHÉMA	PÓLŮ	KRYTÍ
---	kabelová trasa uložena v kabelovém žlabu v podhledu					
ZB	Zemníci bod k napojení uzemnění KEC 400					

Schéma napájení

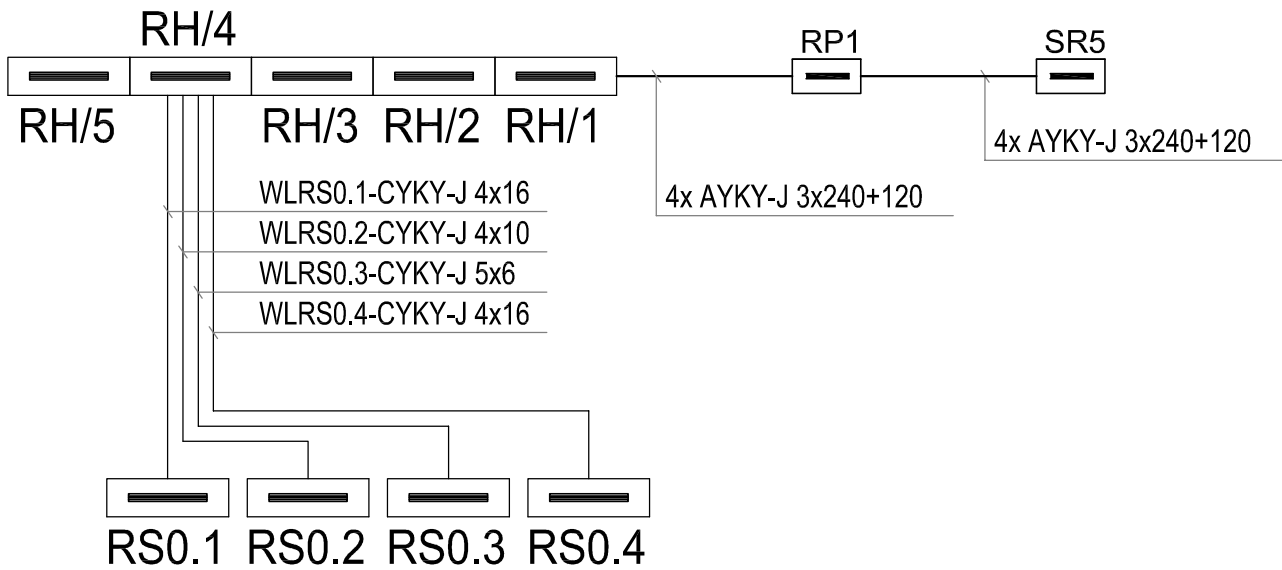

Napěťová soustava: 3 PEN, 230/400V, 50 Hz, TN-C-S
Základní ochrana: izolaci dle ČSN 33 2000-4-41 ed.3
kryty a přepážkami dle ČSN 33 2000-4-41 ed.3
Ochrana při poruše: automatickým odpojením od zdroje dle ČSN 33 2000-4-41 ed.3
Doplňková ochrana: proudovým chráničem dle ČSN 33 2000-4-41 ed.3
ochranným pospojováním dle ČSN 33 2000-4-41 ed.3

STŘEDNÍ ČÁST BODOVÝ	OZN.	NÁZEV MÍSTNOSTI	m ²	OZN.	PODLAHA	POVRCHOVÉ ÚPRAVY	PODHLÉDY
	010	ZÁSOBOVACÍ CHODBA	171,39	S2+	LITÝ POLYURETANBETON	OTĚRUVZDORNÝ NÁTĚR V=1500mm	RASTR. MINERÁLNÍ PODHLED
	090	SKLAD OBALŮ A SKLENIC	55,45	S2+	LITÝ POLYURETANBETON	OTĚRUVZDORNÝ NÁTĚR V=1500mm	
	760	SKLAD DKP 1	23,08	S2+	LITÝ POLYURETANBETON	OTĚRUVZDORNÝ NÁTĚR V=1500mm	
	790	SKLAD DKP 2	19,26	S2+	LITÝ POLYURETANBETON	OTĚRUVZDORNÝ NÁTĚR V=1500mm	
	480	KANCELÁŘ VEDOUCÍ	39,25	S3+	VINYLOVÁ KRYTINA	OTĚRUVZDORNÝ NÁTĚR V=1500mm	RASTR. MINERÁLNÍ PODHLED
	490	KANCELÁŘ SKLADNÍCH (4), DENNÍ MÍSTNOST (7)	56,72	S3+	VINYLOVÁ KRYTINA	OTĚRUVZDORNÝ NÁTĚR V=1500mm	RASTR. MINERÁLNÍ PODHLED
	750	SPISOVNA	22,85	S2+	LITÝ POLYURETANBETON	OTĚRUVZDORNÝ NÁTĚR V=1500mm	
	690	STANICE VYSOKOZ. VOZÍKŮ	36,73	S2+	LITÝ POLYURETANBETON	OTĚRUVZDORNÝ NÁTĚR V=1500mm	
	770	SKLADOVÁ REZERVA	23,43	S2+	LITÝ POLYURETANBETON	OTĚRUVZDORNÝ NÁTĚR V=1500mm	
	720	ŠACHTA VÝTAHU 1	4,22		HRUBÝ BETON		
	700	ŠACHTA VÝTAHU 2	3,82		HRUBÝ BETON		
	030	PŘEDSÍN WC ŽENY VSTUP	7,40	S1+	KERAMICKÁ DLAŽBA	KERAM. OBKLAD V=2000mm	
	040	KABINA WC ŽENY VSTUP a	1,84	S1+	KERAMICKÁ DLAŽBA	KERAM. OBKLAD V=2000mm	
	050	KABINA WC ŽENY VSTUP b	2,10	S1+	KERAMICKÁ DLAŽBA	KERAM. OBKLAD V=2000mm	
	060	PŘEDSÍN WC MUŽI VSTUP	8,11	S1+	KERAMICKÁ DLAŽBA	KERAM. OBKLAD V=2000mm	
	070	KABINA WC MUŽI VSTUP	1,50	S1+	KERAMICKÁ DLAŽBA	KERAM. OBKLAD V=2000mm	
	080	ÚKLIDOVÁ MÍSTNOST	2,70	S1+	KERAMICKÁ DLAŽBA	KERAM. OBKLAD V=2000mm	
	020	CHODBA SCHODIŠTĚ	5,13		KERAMICKÁ DLAŽBA/TERACO	KERAM. OBKLAD V=1200mm	
	021	PROSTOR POD SCHODIŠTĚM 1	5,07	S4+	BETON S PROTIPRAŠNÝM NÁTĚREM	OTĚRUVZDORNÝ NÁTĚR V=1500mm	

REV.	ÚPRAVA/DESCRIPTION	DATUM/DATE	VYPRACOVAL/DRAWN
d			
c			
b			
a			
BKB Metal a.s. HLUBINSKÁ 917/20, 702 00 OSTRAVA, CZECH REPUBLIC TEL.: +420 597 488 188 FAX: +420 597 488 100 E-MAIL: info@bkbmetal.cz WEB: www.bkbmetal.cz TENTO DOKUMENT JE NAŠIM DUŠEVNÍM VLASTNICTVÍM. BEZ PÍSEMNÉHO SOUHLASU FIRMY BKB METAL, a.s. NESMÍ BÝT KOPIROVÁN ANI POSKYTNUT TŘETÍM OSOBAM. THIS DRAWING IS THE INTELLECTUAL PROPERTY OF BKB METAL. COPYING OR SUBMITTING TO THIRD PARTIES WITHOUT THE PRIOR WRITTEN CONSENT OF BKB METAL IS FORBIDDEN.			
OBJEDNATEL/CLIENT: FN Olomouc, I. P. Pavlova 185/6, Olomouc		VYPRACOVAL/DRAWN KONTOLOVAL/CHECKED SCHVÁLIL/APPROVED DATUM/DATE STUPEŇ/STAGE ZAKÁZKA/CONTRACT	VLADIMÍR HOCHMANN ING. JAROSLAV HOLÁŇ ING. DANIEL RYBA 07/2019 DSP 19-4358
AKCE/ACTIVITY: PD stavební úpravy objektu "WD" – Stravovací provoz– 1.PP SO 01 Objekt skladů		MĚŘÍTKO/SCALE JEDNOTKY/UNITS POČET A4/NUMBER A4	1:75 mm 8
D.1.4d ELEKTROINSTALACE			
OBSAH/TITLE: PŮDORYS 1.PP – NAPÁJENÍ ROZVÁDĚČŮ		ARCHIVNÍ ČÍSLO/DRAWING No.: BKB-2-10193	
		REV.:	