
 


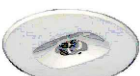

Napájevací soustava:	3 PEN, 230/400V, 50 Hz, TN-C-S
Základní ochrana:	izolací dle ČSN 33 2000-4-41 ed.3 kryty a přepážkami dle ČSN 33 2000-4-41 ed.3
Ochrana při poruše:	automatickým odpojením od zdroje dle ČSN 33 2000-4-41 ed.3
Doplňková ochrana:	proudovým chráněním dle ČSN 33 2000-4-41 ed.3 ochranným pospojováním dle ČSN 33 2000-4-41 ed.3

	NAME	PŘÍKON	KRYTÍ	SVĚTLIDLO
N1 Beghelli PRÄZISA TB16025 Formula65	Nouzové LED systémové svítidlo a nouzové systémové svítidlo s piktogramem v elegantním designu vhodné pro vestavnou, stropní a nástěnnou montáž. Symetrický plastový reflektor umožňuje rovnoměrnou distribuci světelného toku. Díky vysokému krytí IP 65 a odolné konstrukci z polykarbonátu. Svítidlo v provedení k napojení z CBS.	6,4W	IP65	
N2 Beghelli PRÄZISA TB16762 symmetrisch_3_5m Pluraluce	Vysoce výkonné svítidlo pro nouzové protipanické osvětlení se sadou speciálních čoček z vysoce průhledného PMMA, dodávané jak pro verze Lungaluce, tak pro Largaluce, aby bylo možné obsáhnout různé rozměry osvětleného povrchu. Každá čočka je dodávána s bílým krytem z polykarbonátu. Svítidlo v provedení k napojení z CBS.	6,0W	IP42	
N3 Beghelli PRÄZISA TB16763 Pluraluce	Vysoce výkonné svítidlo pro nouzové osvětlení únikových cest se sadou speciálních čoček z vysoce průhledného PMMA, dodávané jak pro verze Lungaluce, tak pro Largaluce, aby bylo možné obsáhnout různé rozměry osvětleného povrchu. Každá čočka je dodávána s bílým krytem z polykarbonátu. Svítidlo v provedení k napojení z CBS.	6,0W	IP42	
N4 Beghelli Sign LED T93340	Kombinované svítidlo s bezpečnostním štítem / nouzové svítidlo: Těleso je vyrobeno z ocelového plechu s úhlovými konturami a trojúhelníkovým designem. Dvojstranná signalizace bezpečnostních zařízení je zajištěna pomocí výměnných fólií s piktogramy. Osvětlení bezpečnostních zařízení pomocí 5 lx je zajištěno vysokovýkonným LED s řízením osvětlení pomocí speciálních čoček. Verze pro montáž na stěnu. Verze pro montáž na zeď. Svítidlo v provedení k napojení z CBS.	5,0W	IP40	

 BKB Metal, a.s. HLUBŠKÁ 917/20, 702 00 OSTRAVA, CZECH REPUBLIC	TEL.: +420 597 488 188 FAX: +420 597 488 100 E-MAIL: info@bkbmetal.cz WEB: www.bkbmetal.cz	TENTO DOKUMENT JE NAŠIM DOUŠEVNÍM VLASTNICTVÍM. BEZ PÍSMENÉHO SOUHLASU FIRMY BKB METAL, a.s. NESMÍ BÝT KOPÍROVÁN ANI POSKYTNUT TŘETÍM OSOBAM. THIS DRAWING IS THE INTELLECTUAL PROPERTY OF BKB METAL. COPYING OR SUBMITTING TO THIRD PARTIES WITHOUT THE PRIOR WRITTEN CONSENT OF BKB METAL IS FORBIDDEN.
	OBJEDNATEL/CLIENT: FN Olomouc, I. P. Pavlova 185/6, Olomouc	
AKCE/ACTIVITY: PD stavební úpravy objektu "WD" – Stravovací provoz– 1.PP SO 01 Objekt skladů	VYPRACOVAL/DRAWN KONTROLOVAL/CHECKED SCHVÁLIL/APPROVED DATUM/DATE STUPEŇ/STAGE ZAKÁZKA/CONTRACT MĚŘÍTKO/SCALE JEDNOTKY/UNITS POČET A4/NUMBER A4	VLADIMÍR HOCHMANN ING. JAROSLAV HOCHMANN ING. DANIEL RYBA 10/2021 DSP 19–4358 1:75 mm 4 
OBSAH/TITLE: PŮDORYS 1.PP – UMĚLÉ A NOUZOVÉ OSVĚTLENÍ – 4.ETAPA	ARCHIVNÍ ČÍSLO/DRAWING No.: BKB-2-10190	
	1	1