


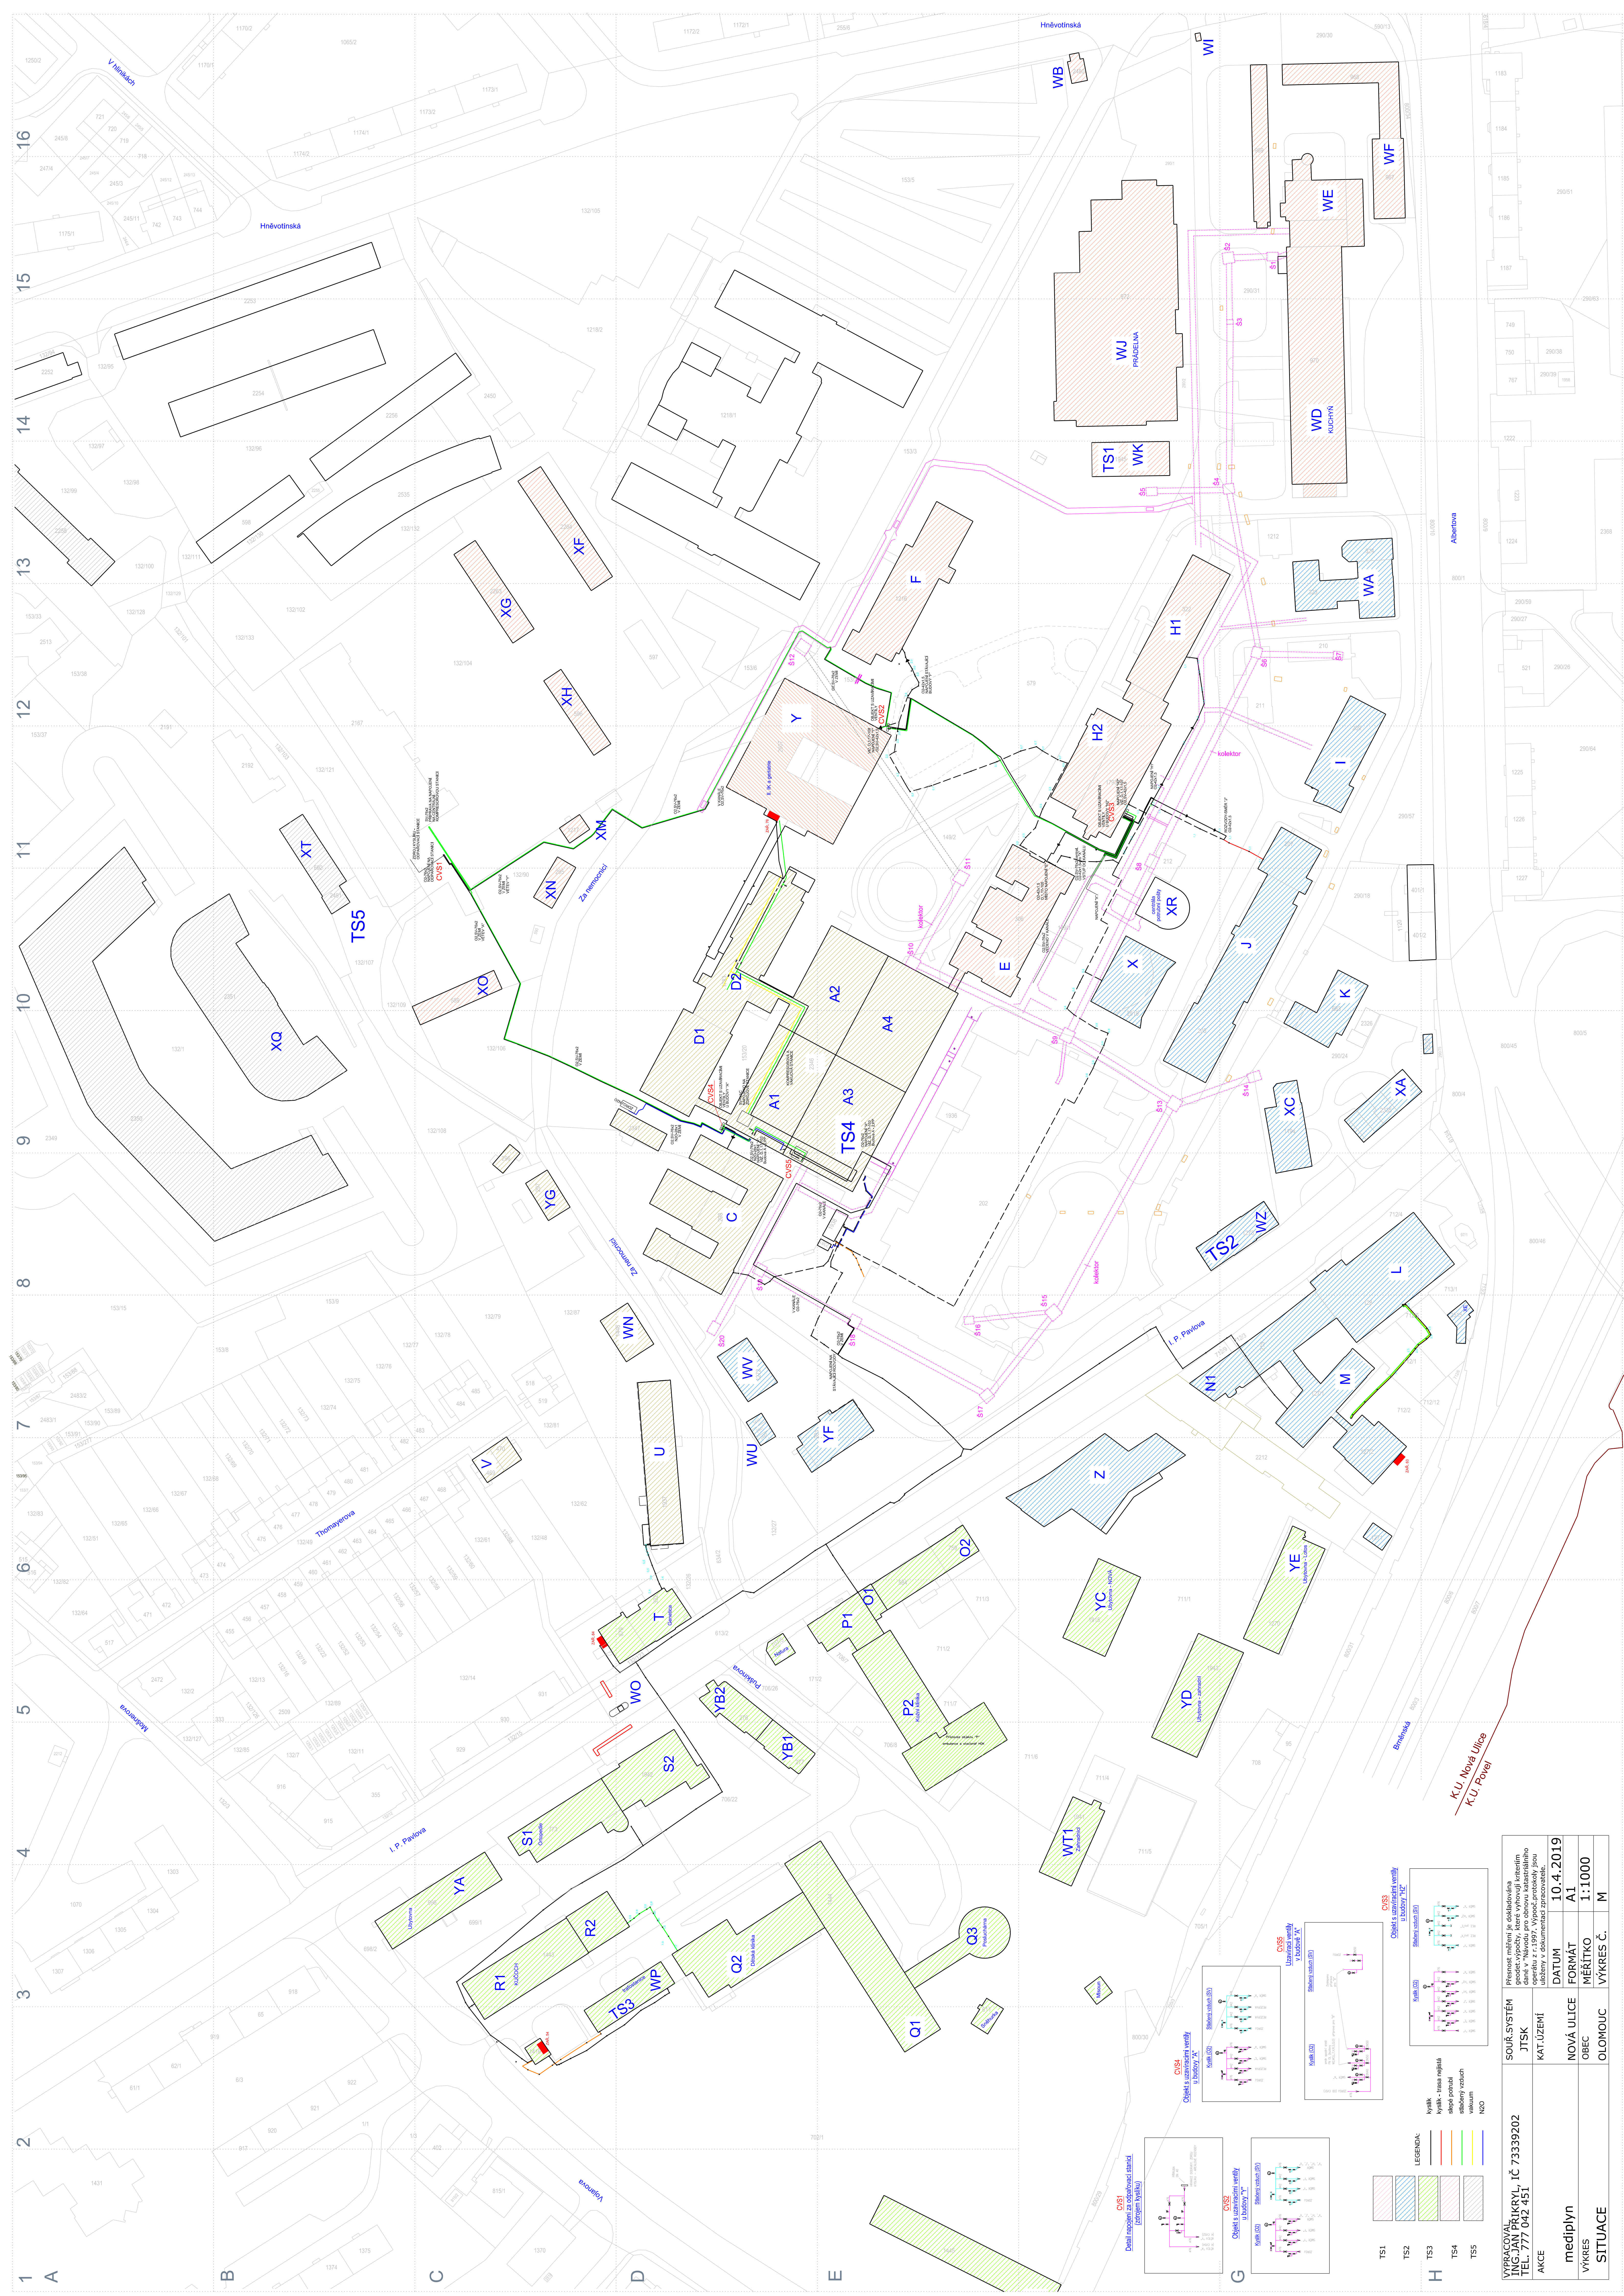

VÝPRAVKA MČ-JAN AKCE	SOUŘ. SYSTÉM JTSK KAT. ÚZEMÍ			Přenos měření je dokladován geodet. výpočty, které vyhovují kritériím pro měření v rámci územního plánování operativy z r. 1997. Výpočet průtoků jsou uloženy v dokumentaci zpracovatele.		
	med. plyn výřez SITUACE			DATUM 10.4.2019	FORMÁT A1	MĚŘÍTKO 1:1000
VÝKRES Č. M						