




- LEGENDA:**
- Potrubní rozvod medicijních plynů v ocelové chrániče
 - Potrubní rozvod medicijních plynů v ocelové chrániče a s protipožární ucpávkou
 - Potrubní rozvod kyslíku (O₂)
 - Potrubní rozvod vaku (Vac)
 - Potrubní rozvod stlačeného vzduchu pro dýchání 0,4 MPa (SV₀₄)
 - VS-X Ventilová skříň (X – počet plynů)
 - VS-X-B Ventilová skříň – bez židel (X – počet plynů) – uzavěr větve
 - TR Terminální nástěnná jednotka s rychlospojkou
 - SP-X Signalizační panel klinického nouzového alarmu (X – počet snímaných plynů)
 - LR-X Lůžková rampa (X – počet lůžek)

- POZNÁMKA:**
- Potrubí při průchodu zdmi, příčkami a stropem opatřeno ocelovou chráničkou.
 - Rozvodné potrubí vedeno v podhledu, v místnostech k odvětrávacím místům klesá pod omítkou.
 - Výfody plynu pro TR vyvedeny ze zdi ve výšce 1200 mm nad čistou podlahou, pokud není uvedeno jinak.
 - Uzavírací armatury osazeny do ventilové skříně s dvířky cca 1700 mm nad podlahou. Doporučená výška spodní hrany ventilové skříně je 1400 mm nad podlahou.

Dräger		Dräger Medical s.r.o. Na Vyšehradě 1098, 572 01 Políčka, Česká republika Tel.: +420 468 001 383 E-mail: projekce@draeger.com		C. PARE:
ODPOVĚDNÝ PROJEKTOVATEL: PAVEL BEDNÁŘ		VYPRACOVANÝ: ING. TOMÁŠ MACH		KONTROLOVANÝ: MARTIN PLETICHA
SPRÁVA OBJEKTU: Fakultní nemocnice Olomouc Stavební úpravy objektu "D" - Únikové cesty SO 01		KLIMATIZACE: DGPS FORMÁT A4: 16 A4		MĚŘÍTKO: 1:50
VÝKRES: Půdorys 1.NP - Rozvod medicijních plynů		DĚLNO: 07/2024		C. VÝKRES: D.1.01.4e-101
INVESTOR: FN Olomouc		Č. ZKÁZKY: 240245		KČ: 26700760

±0,000 = 263,200 m n.m.			
Revize	Vypracoval	Popis revize	Datum
LT PROJEKT Inženýringová společnost s r.o.		Hlavní inženýringový projekt: ING. LUDÉK TOMÁŠEK	Investor: FAKULTNÍ NEMOCNICE OLOMOUČ
Projevitel: MED		Vedoucí projektantů zakázky: ING. MARTIN FORAL	Autorizace:
Odpovědný projektant: ING. JAN BILOS		Vypracoval: ING. TOMÁŠ MACH	Kontroloval: ING. TOMÁŠ MACH
Název: FAKULTNÍ NEMOCNICE OLOMOUČ STAVEBNÍ ÚPRAVY OBJEKTU "D" - ÚNIKOVÉ CESTY		Zakázkové číslo: 33-2019	
Objekt: STAVEBNÍ OBJEKT 1		Datum: 03-2020	
Obsah: PŮDORYS 1.NP		Stupeň: DPS + DPS	
		Měřítko: 1:50	
		Číslo výkresu: D.1.01.4e-101	