


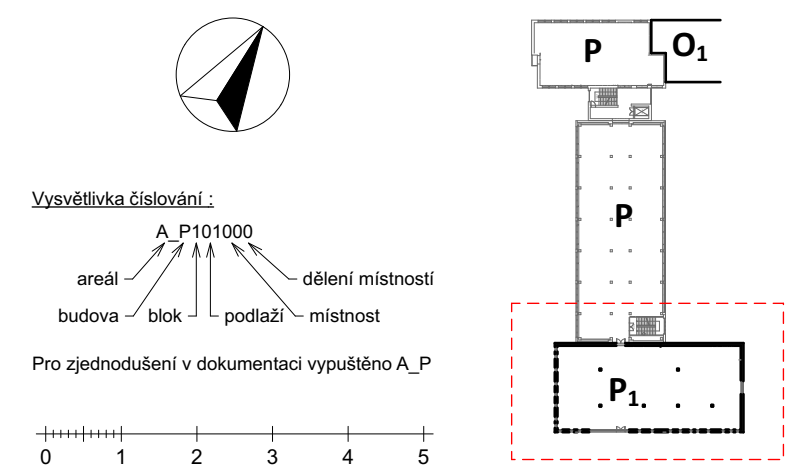

0,000 = 229,447 m.n.m

INVESTOR: Fakultní nemocnice Olomouc, I. P. Pavlova 185/6, 779 00 Olomouc		AUTORIZAČNÍ RAZÍTKO:	
ADRESA: FN OLOMOUČ - Přístavba objektu "P" pro ambulance a stacionář HKK na pozemcích p.č. 706/8, 711/1, 711/6, 711/7, 711/2, 702/1, 844, 819/2, k.ú. Nová Lúče			
STUPEŇ: DOKUMENTACE PRO PROVÁDĚNÍ STAVBY			
ČÁST DOKUMENTACE:		GENERÁLNÍ ARCHITEKT:  ADAM Ruijb Architects Strážská 22, 612 00 Brno - Královské Pole Tel. +420 5426 2988, Fax: +420 5426 2918, GSM: +380 283 041 Hlavní nádraží 119, 150 00 Praha 5 Tel. +202 514 133, GSM: +602 798 403	
D.1.1 ARCHITEKTONICKO-STAVEBNÍ ŘEŠENÍ			
OPROVĚDĚNÝ PROJEKTANT:	Ing. arch. ADAM RUIJB	OPROVĚDĚNÝ PROJEKTANT:	Ing. arch. ADAM RUIJB
PROJEKTANT:	Ing. MICHAEL ŠURKA	ARCHITEKT:	Ing. arch. ADAM RUIJB
KONTROLAČOVAN:	Ing. arch. ALEŠ CHÁDLA, Ing. MICHAEL ŠURKA	HPK:	Ing. MICHAEL ŠURKA
VERZIONOVAN:	Ing. arch. ADAM RUIJB		
OBESAH VÝKRESU:		Č. ZAKÁZKY:	SADA:
		DATUM:	
Půdorys 1.NP_soutisky	06/2018	MĚŘÍTKO: 1 : 50	Č. VÝKRESU: D.1.1.30