



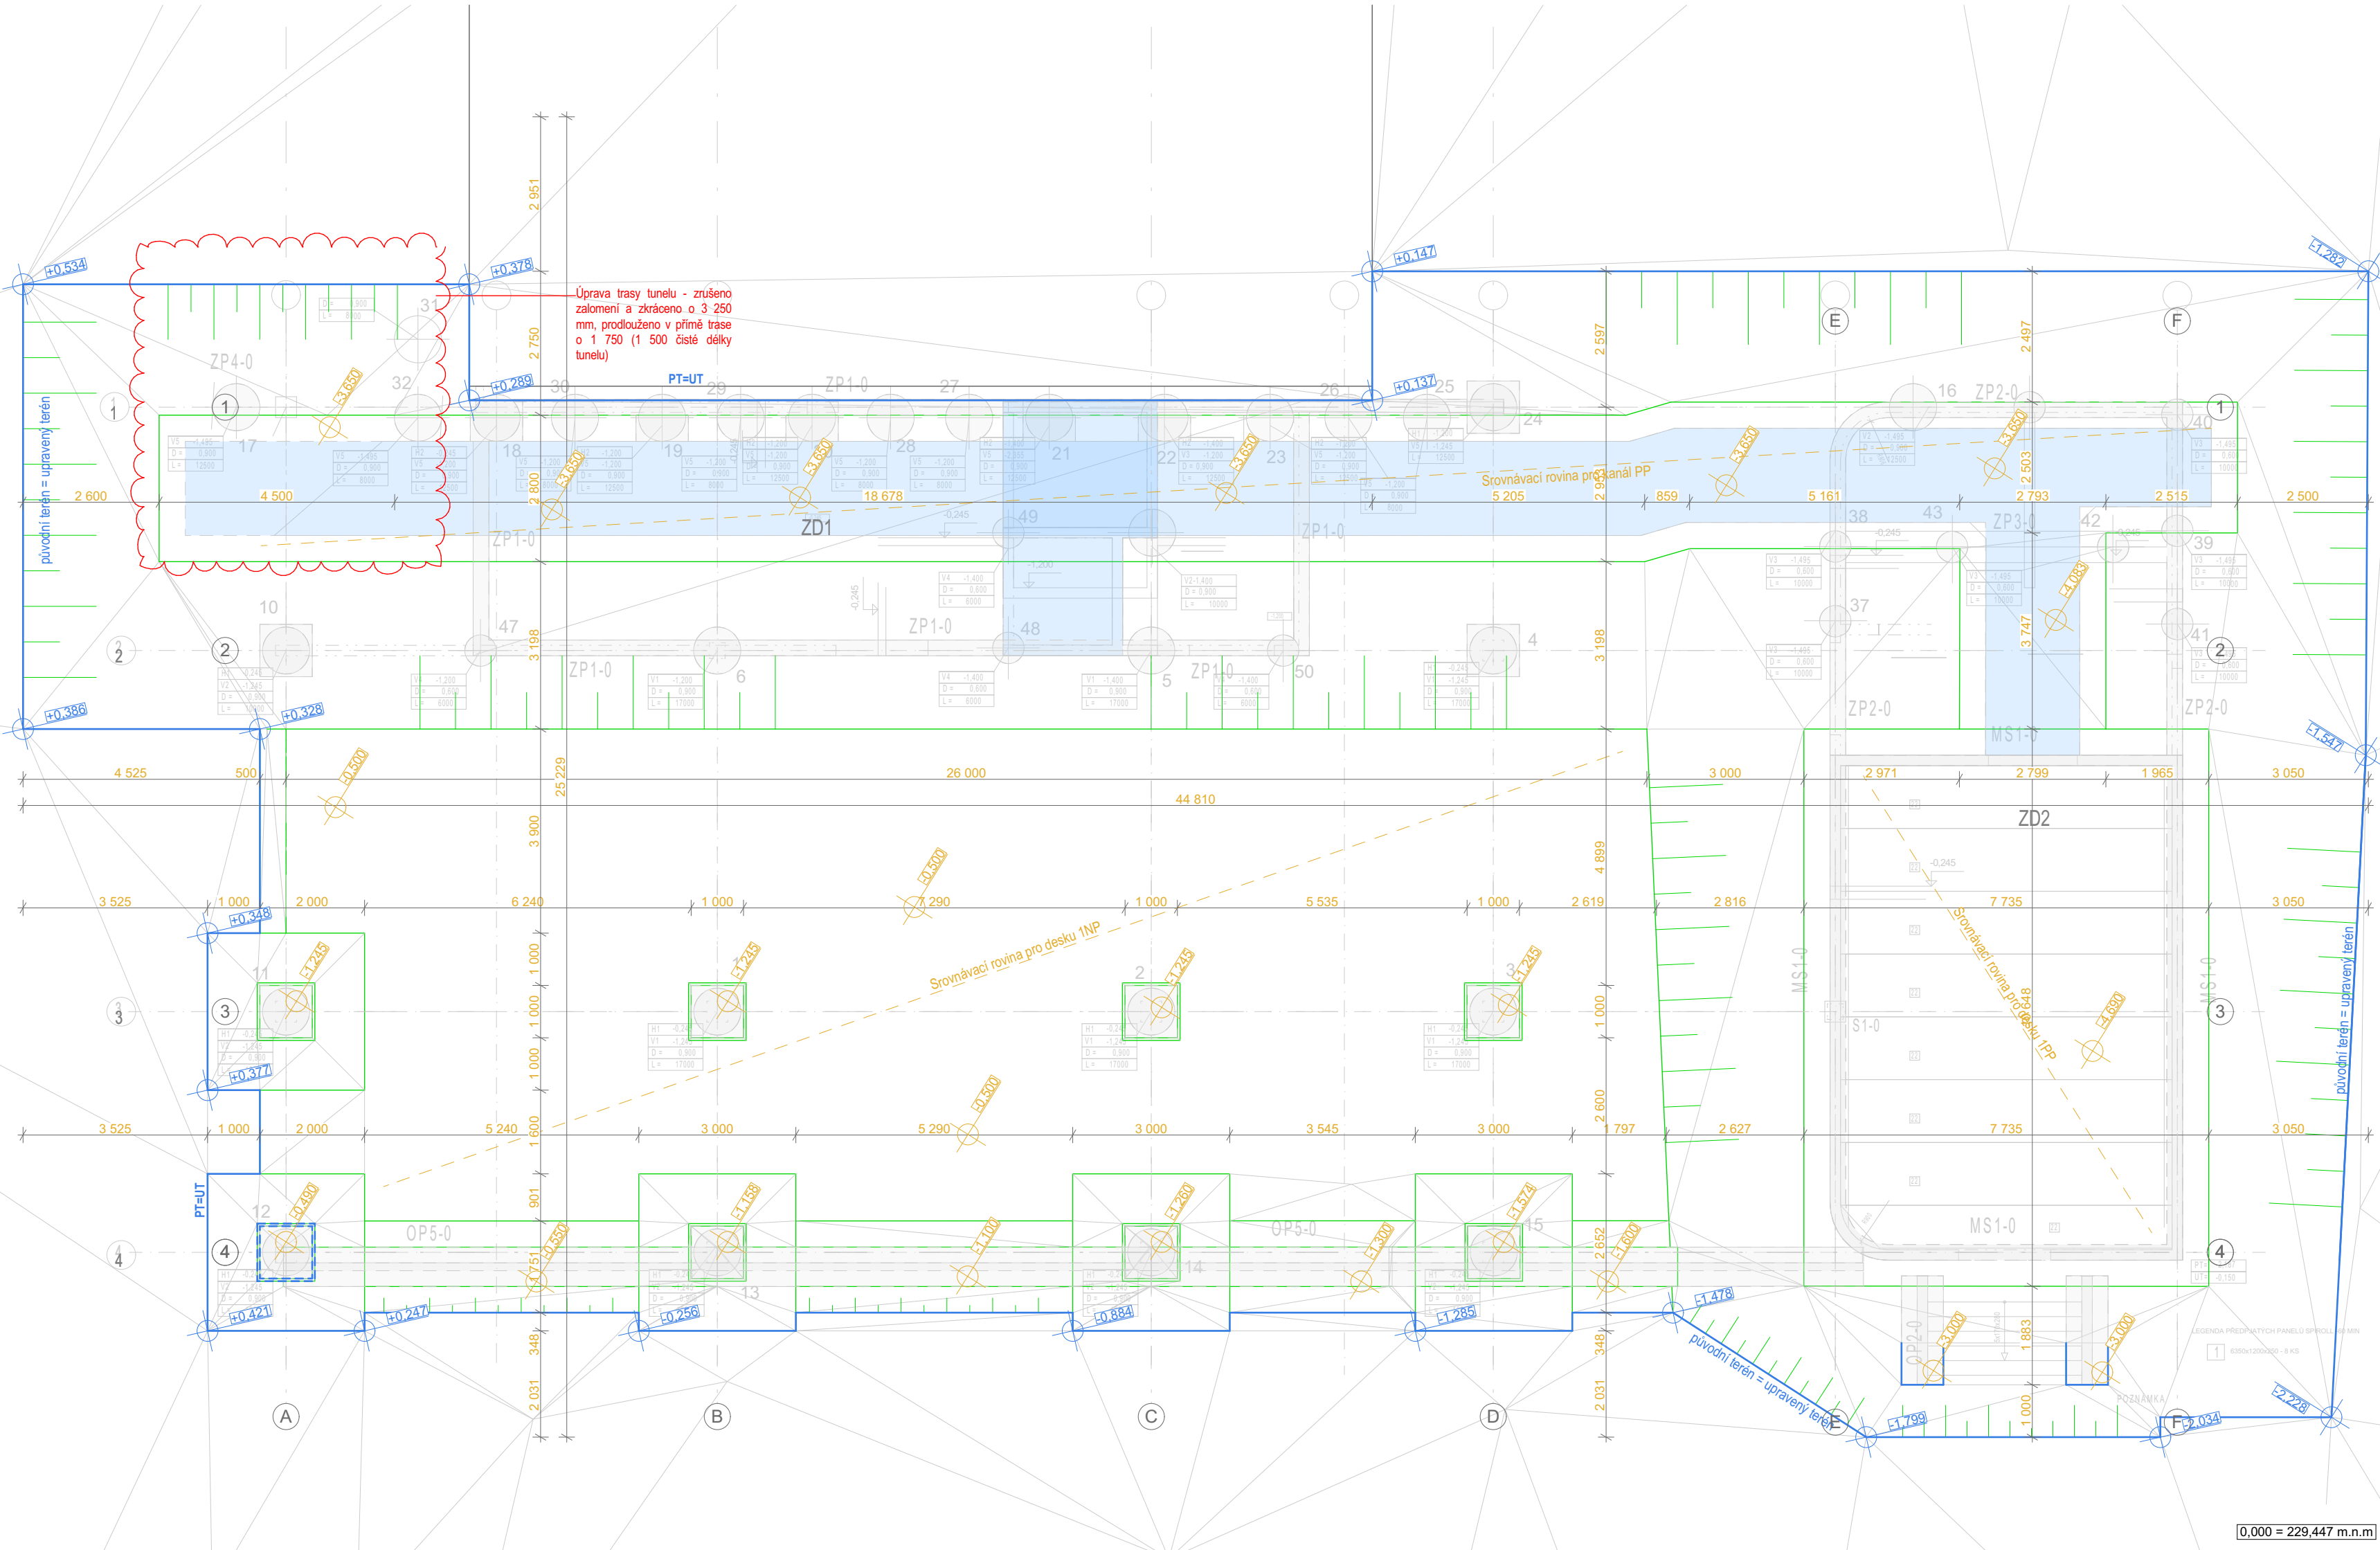

- Důležité poznámky:**
- výkop je kótován k čisté hraně prvku. Je třeba pod každým prvkem (práh, hlava, opěrná stěna) počítat s dalším výkopem s hloubkou 100 mm v rozměru prvku pro podkladní beton. Objem tohoto výkopu je uvažován a započítán v celkových výkopech
 - Veškeré výkopy budou odvezeny na nejbližší vhodnou skládku, pro zpětné násypy bude dovezen nový vhodný materiál. Stávající není pro zpětný zásep vhodný
 - Průběh sítí je pouze směry a pro veškeré zemní a výkopové práce je nutno vytyčit skutečný průběh a označit správcům začátek stavby
 - výkres nezahrnuje skryté areálové sítě, které nejsou vedeny v evidenci správců sítí
 - zakreslení stávajících inženýrských sítí vychází z podkladů správců jednotlivých sítí předpokladu dodržení prostorové normy ČSN 73 6005
 - zakreslená kabelová vedení určují trasu kabelů, nikoli počet kabelů
 - za vytyčení, ochranu a zajištění funkčnosti nese zodpovědnost vyšší dodavatel stavby, veškeré práce v ochranných pásmech inženýrských sítí řídí a koordinuje vyšší dodavatel stavby
 - veškeré výtčíslené plochy v legendách jsou pouze informativní a je nutno je překontrolovat
 - v rámci přípravy území a hrubých terénních úprav bude v místech, kde to bude v přímé souvislosti s prováděním stavebních konstrukcí a venkovních rozvodů inženýrských sítí, provedeno odstranění pozemních rušených rozvodů. V místech kde to potřeba nebude zůstanou stávající rozvody zachovány.
 - v rámci provádění hrubých terénních úprav bude provedeno pažení, dilenská a statická dokumentace pažení bude řešena jeho dodavatelem a předložena HIP ke schválení.

- Svahování a zakládání**
- maximální trvalé svahování je uvažováno v poměru 1 : 2
 - DOČASNÉ svahování výkopu lze uvažovat KOLMÉ s předpokladem STÁLÝCH ATMOSFERICKÝCH PODMINEK
 - geotechnické parametry se výrazně snižují při kotnaktu s vodou, návrh s ní neuvažuje, je třeba pracovat při příznivých atmosferických podmínkách!!

- Opěrné stěny**
- Podkladní beton pod konstrukcemi je 100 mm
 - krytí výztuže 45 mm, v místě ztraceného bednění je krytí výztuže 50 mm
 - Je nutné z důvodu zachování založení v nezámřzné hloubce!
- Voda, stlačitelnost a zakládání**
- základové konstrukce je třeba zakládat na shodné základové půdě
 - na základovou spáru se nesmí dostat povrchová voda
 - všechny podpory nesmí být trvale uzavřeny aby bylo zabráněno akumulaci vody
 - do vnitřního půdorysu nesmí být v důsledku stavebních prací zavedena povrchová voda
 - po dokončení hrubé stavby musí být provedeno provizorní odvedení dešťových vod min 10 m mimo půdorys

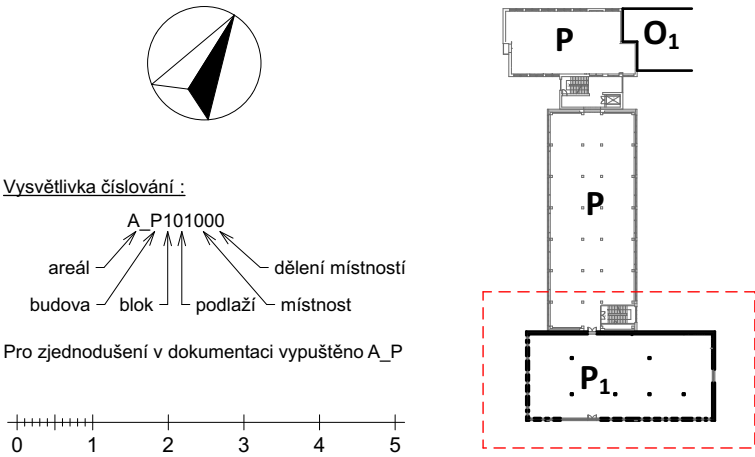

Zvláštní požadavky
Na budovu je žádáno o dotaci z OPŽP jako na pasivní stavbu a tak musí být i prováděna. Po celou dobu realizace musí být prováděny všechny práce s ohledem na tuto skutečnost a obálka budovy musí být naprosto těsná. Na stavbě proběhne Blower door test.

- LEGENDA MATERIÁLŮ**
- TVAR ZÁKLADOVÝCH KONSTRUKCÍ PATKY, PASY, HLAVICE, PRAHY
 - HRANICE VÝKOPU NA HRANICI PT+UT
 - HRANY VÝKOPU HRANY SE ZMĚNOU VÝŠKY A SPÁDOVÁNÍ
 - SYMBOL SVAHU SYMBOL UDÁVÁ SMĚR SPÁDU, MAX 45 STUPŇŮ
 - VÝŠKOVÁ KÓTA BODU UDÁVÁ VÝŠKU V BODU/HRANĚ
 - VLOŽENÉ OBJEMY OBJEM VÝTAHU A TECHNOLOGICKÉHO KANÁLU

PD - rozšíření potrubní pošty _ 10/2018

OBJEM ZEMNÍCH PRACÍ JE SROVNATELNÝ S PŘEDCHOZÍM ŘEŠENÍM

INVESTOR: Fakultní nemocnice Olomouc, I. P. Pavlova 185/6, 779 00 Olomouc		AUTORIZAČNÍ RAŽÍTKO:	
AKCE: PD - rozšíření potrubní pošty _ 10/2018			
STUPEŇ: DOKUMENTACE PRO PROVÁDĚNÍ STAVBY			
ČÁST DOKUMENTACE: D.1.1 ARCHITEKTONICKO-STAVEBNÍ ŘEŠENÍ		GENERÁLNÍ PROJEKTANT: Adam Rujbr Architects Srbská 22, 612 00 Brno - Královovo Pole Tel.: 545 216 938, Fax: 545 216 937, GSM: 603 283 041 Hořejší nábreží 19, 150 00 Praha 5 Tel.: 251 511 333, GSM: 603 799 403	
ODPOVĚDNÝ PROJEKTANT: Ing. arch. ADAM RUJBR		ODPOVĚDNÝ PROJEKTANT: Ing. arch. ADAM RUJBR	
PROJEKTANT: Ing. arch. MICHAL SURKA		ARCHITEKT: Ing. arch. ADAM RUJBR	
VYPRACOVAL: Ing. arch. ALEŠ CHLÁD, Ing. MICHAL SURKA		HIP: Ing. MICHAL SURKA	
KONTROLOVAL: Ing. arch. ADAM RUJBR			
OBSAH VÝKRESU: Půdorys výkopů		Č. ZAKÁZKY: DATUM: 10/2018	
		MĚŘÍTKO: 1 : 50	
		Č. VÝKRESU: D.1.1.2	
		SADA:	