

LEGENDA

Informační rozcestník s mapou patra



Navigační totem



Značka místa







Značka místnosti



Značka WC



Značka polepu citáty

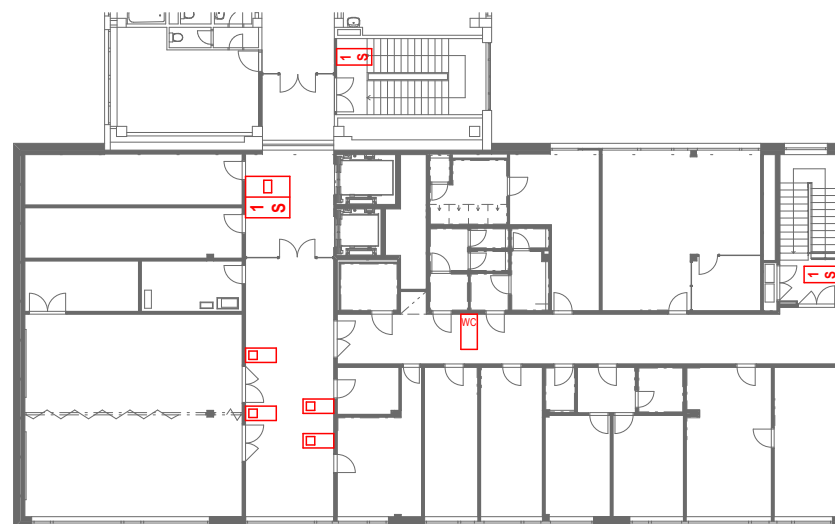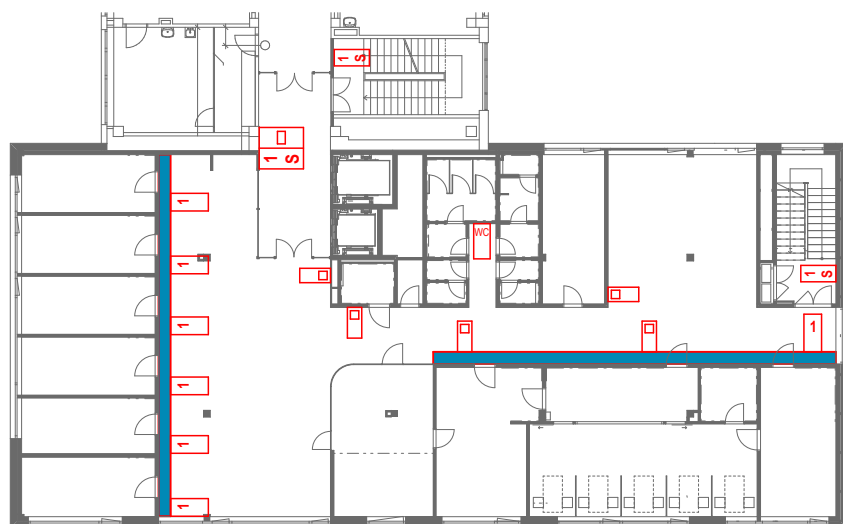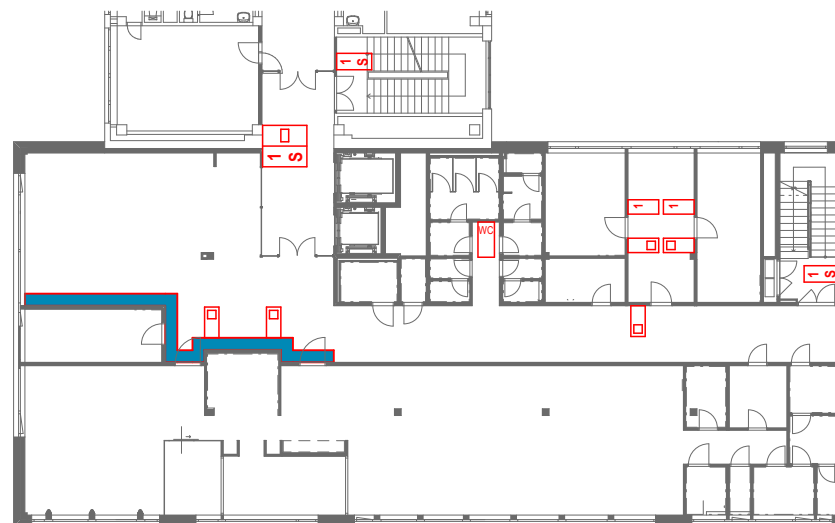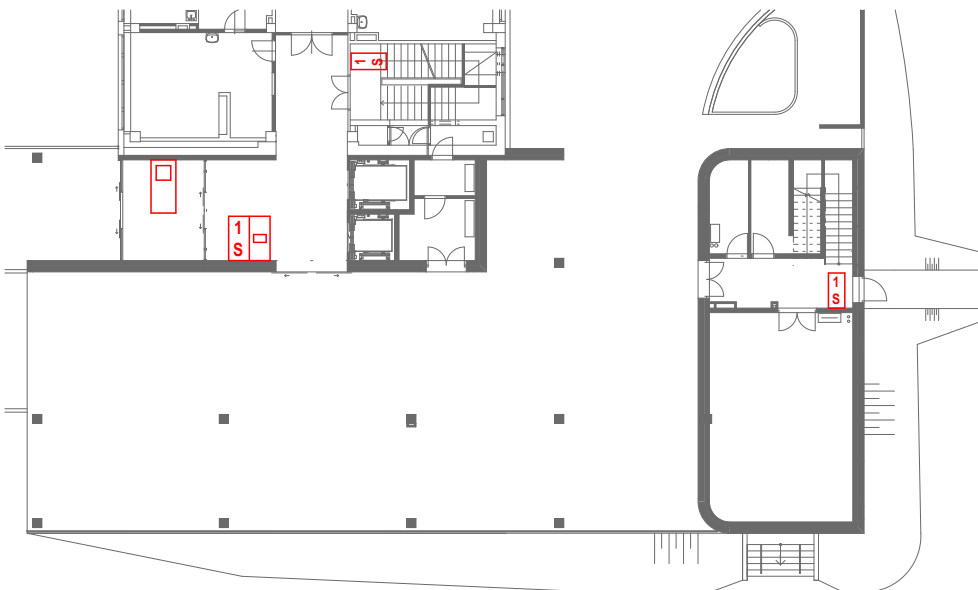

Půdorysy

FN Olomouc - Přístavba objektu "P" pro ambulance a stacionář HOK
D.1.4.L Interiér

D.1.4.M.3

06/2018
měřítko 1:25