



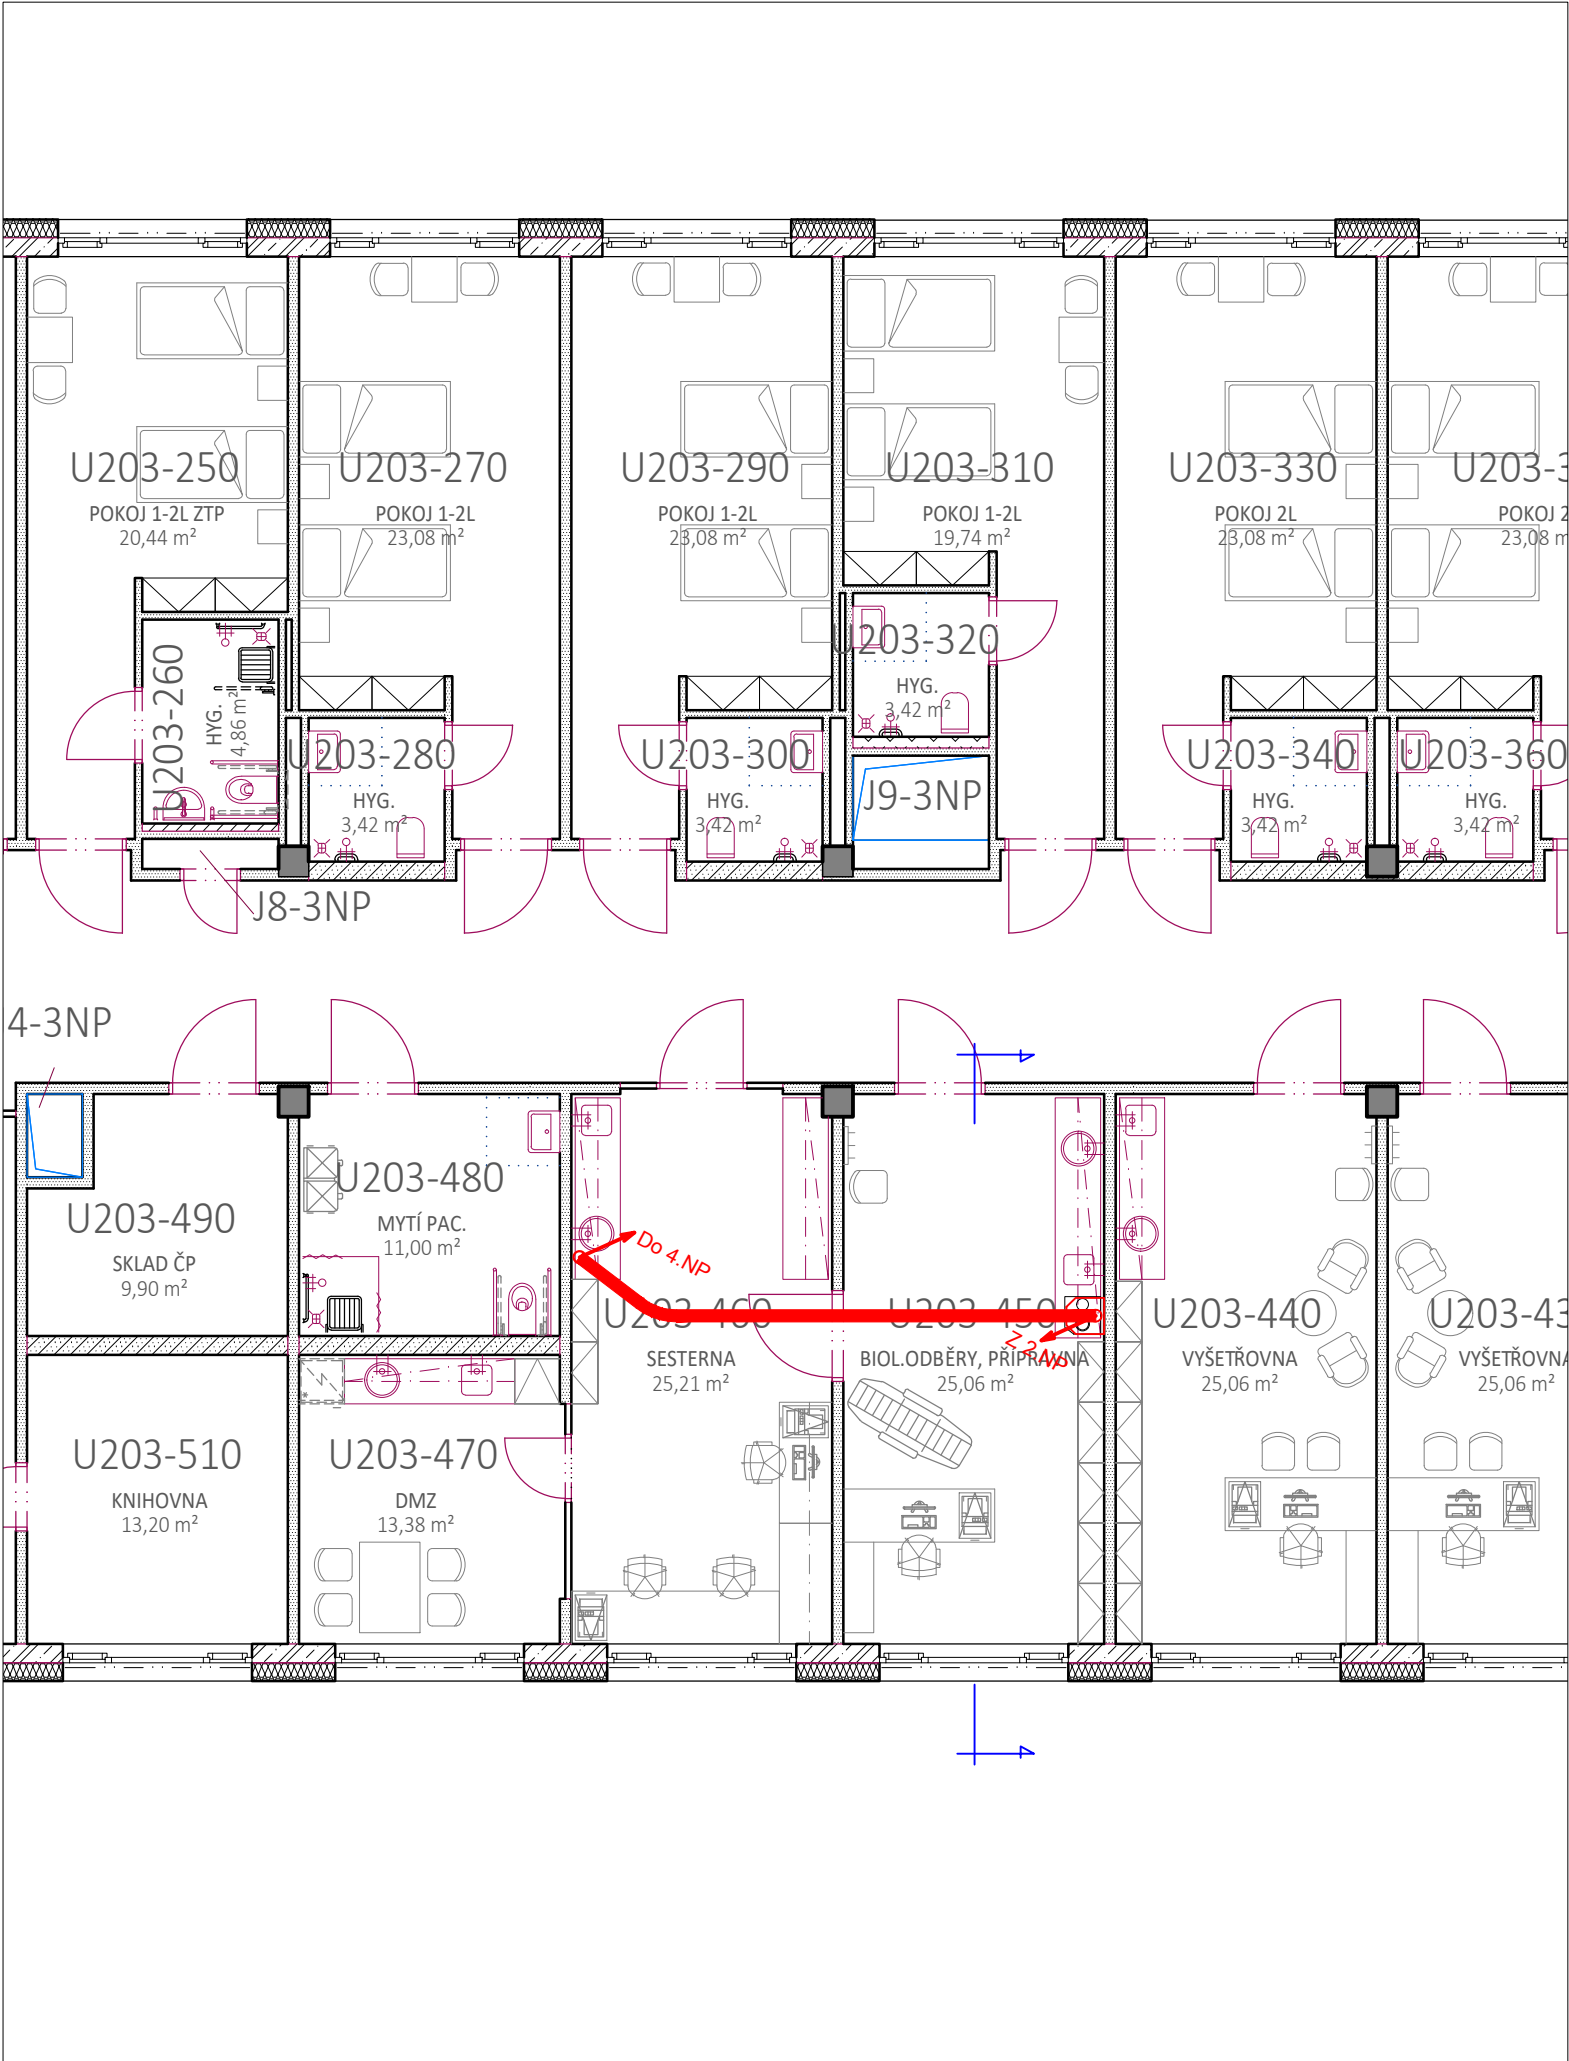

LEGENDA

-  nová / stávající stanice PP
-  nová / stávající výhybka
-  stávající trasa plastového jízdniho potrubí, NW 160, oblouky R=800mm
-  nová trasa plastového jízdniho potrubí, NW 160, oblouky R=800mm
-  nová trasa vzduchového potrubí, NW 110

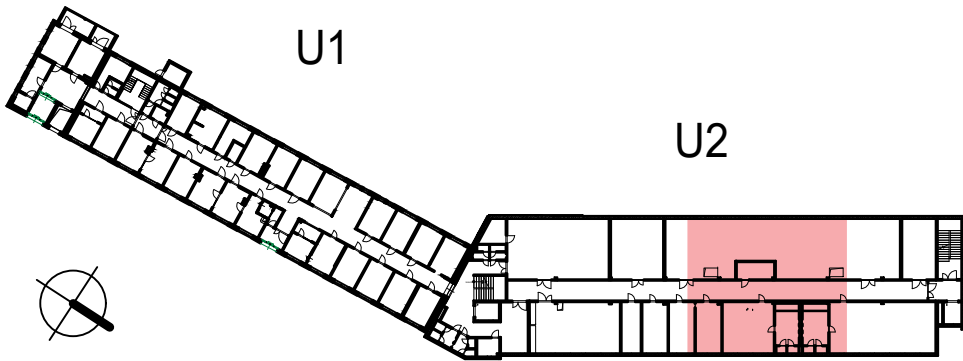

±0,000 = 507,450 m n.m.

Revize	Vypracoval	Popis revize	Datum

LT PROJEKT PROJEKTOVÁNÍ ZDRAVOTNICKÉ VÝSTAVBY		Hlavní inženýr projektu: ING. JAN KOČMÁNEK Hlavní inženýr stavební části: ING. MARTIN FORAL		Investor: FAKULTNÍ NEMOCNICE OLOMOUC Zdravotníků 248/7, 779 00 Olomouc Tel: +420 588 441 111 www.fnol.cz			
Profese: PP		Zpracovatel dílu: PROFITUBE PROCZECH s.r.o. Michálkovicá 2055/86, 710 00 Ostrava 10 Tel: +420 595 222 124 E-mail: projekt@profitube.eu		Autorizace:			
Odpovědný projektant: ING. JÁN GAJDIČIAR		Vypracoval: ING. LIBOR KASL				Kontroloval: ING. JÁN GAJDIČIAR	
Akce: FAKULTNÍ NEMOCNICE OLOMOUC DOSTAVBA A REKONSTRUKCE BUDOVY U				Zakázkové číslo: 49 - 2023		Paré:	
				Datum: 03 - 2024			
				Stupeň: DUR + DSP			
Objekt: DOSTAVBA BUDOVY U2 - 1.ETAPA SO 01				Formát: 3 A4			
Obsah: PŮDORYS 3.NP - NOVÝ STAV				Měřítko: 1:100		Číslo výkresu: D.1.01.4i-103	