




BUDOVA U1, U2 - 1.PP

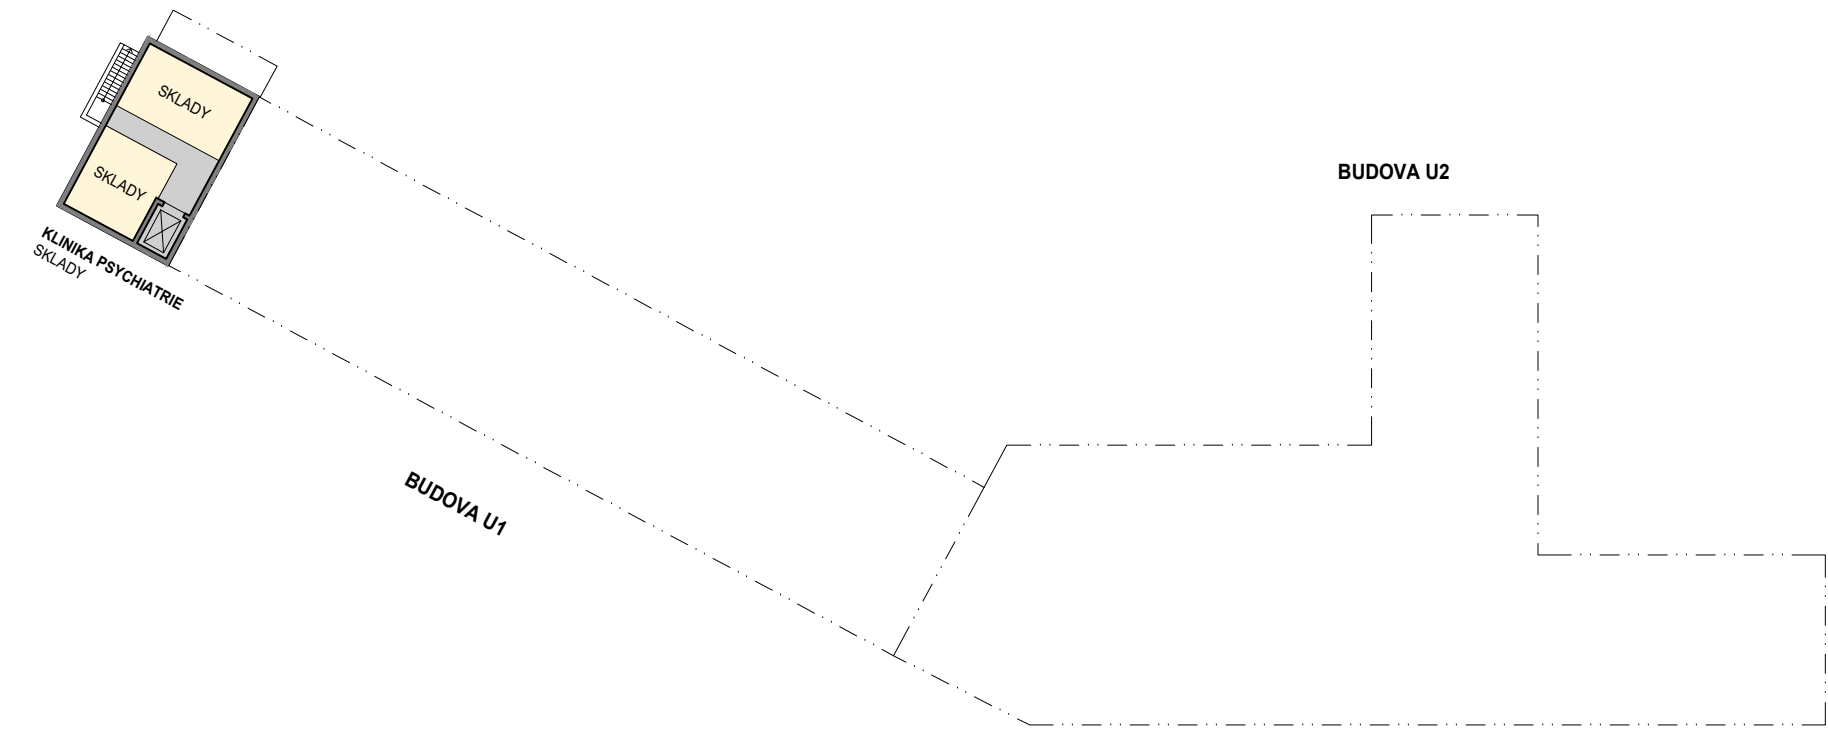

LEGENDA PLOCH

- ŠATNY
- KOMERČNÍ PROSTORY, VSTUPNÍ HALA
- SKLADY, ARCHIVY
- AMBULANCE
- STACIONÁŘ
- TECHNICKÉ ZÁZEMÍ
- KOMUNIKAČNÍ PLOCHY

BUDOVA U1, U2 - 1.NP

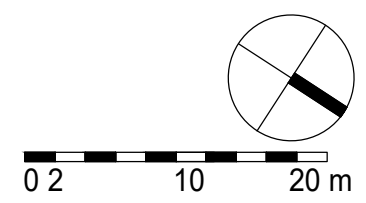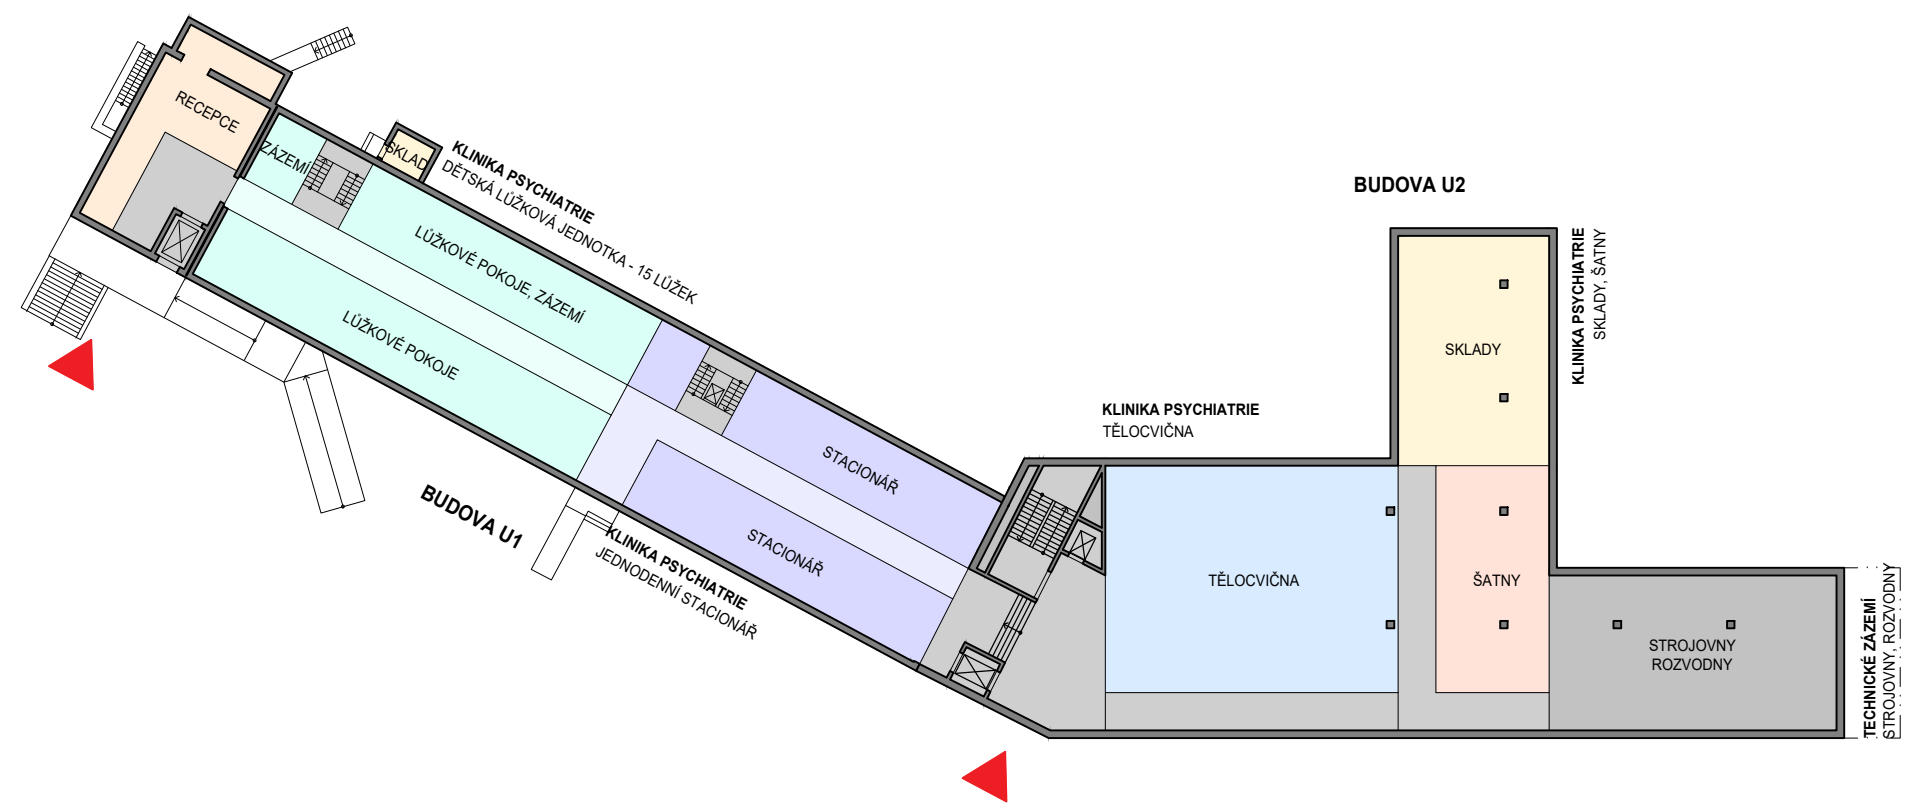



**FAKULTNÍ NEMOCNICE
OLOMOUC**

Fakultní nemocnice Olomouc
Generel rozvoje areálu nemocnice



LT PROJEKT
PROJEKTOVÁNÍ ZDRAVOTNICKÉ VÝSTAVBY

Schéma budov - nový stav

červenec 2020

Půdorysné schéma budov U1, U2 - 1.PP, 1.NP

měřítko 1 : 500

B.9.31