



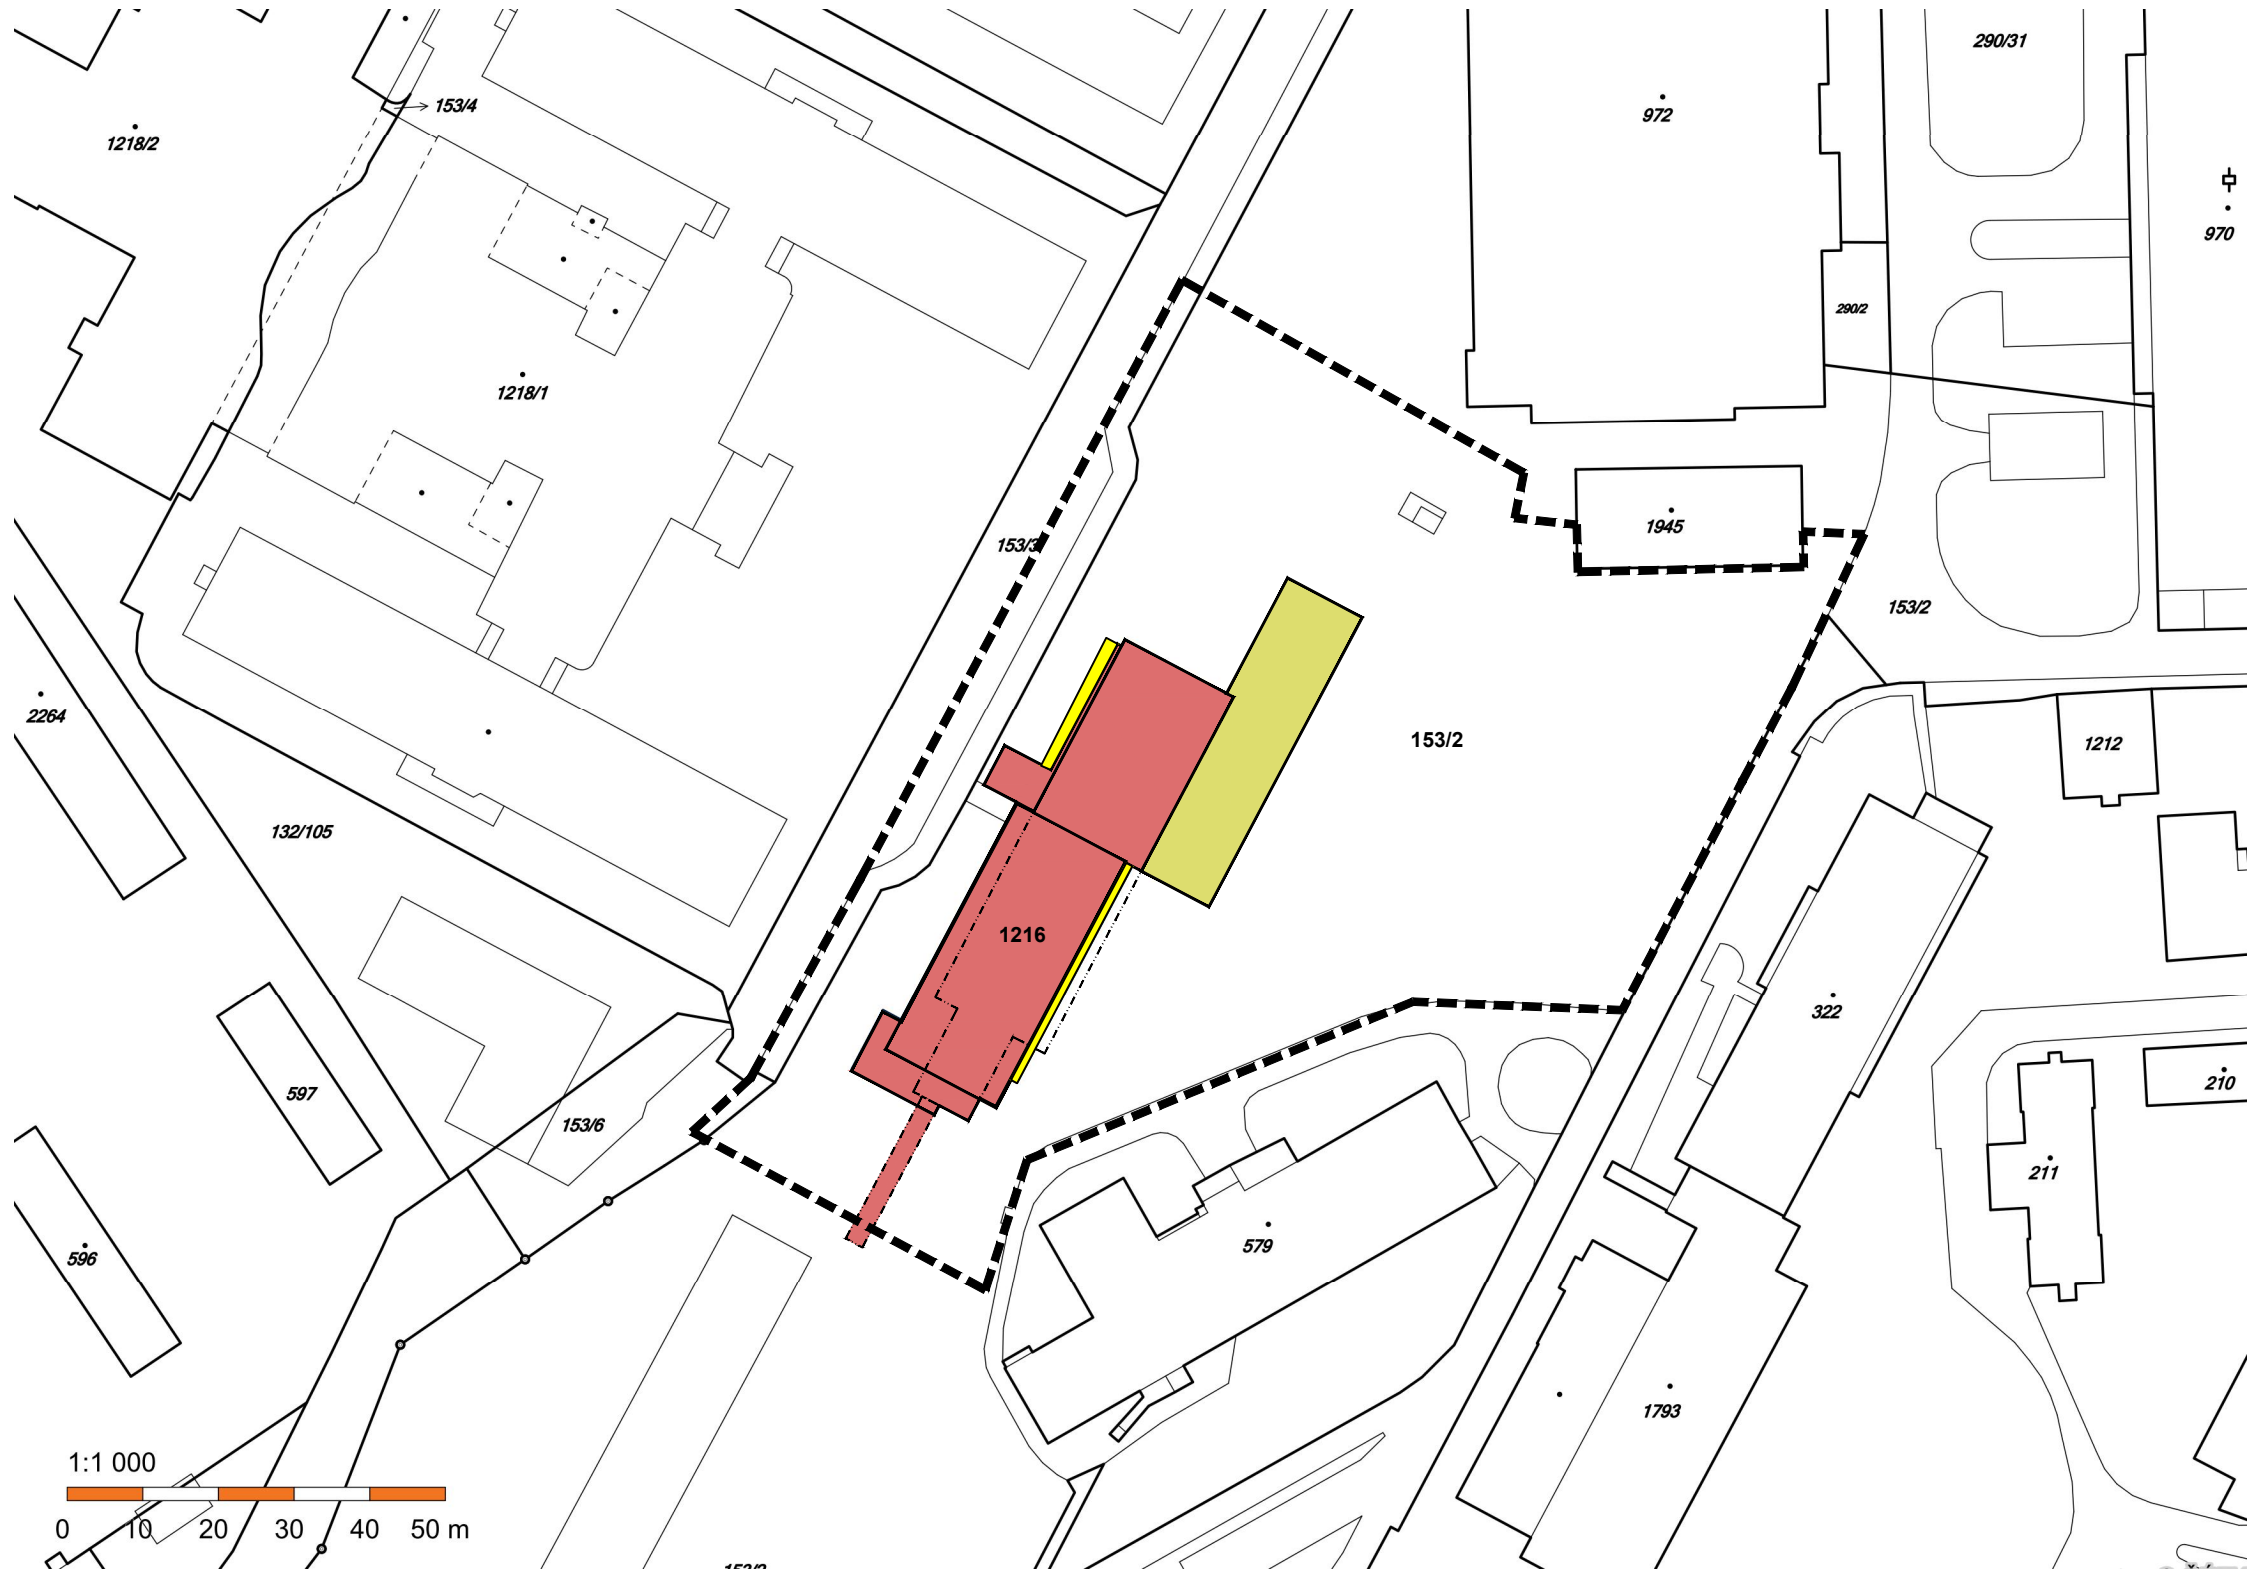

K.Ú.: Nová Ulice (okres Olomouc);710717

LEGENDA

- ŘEŠENÝ OBJEKT – STÁVAJÍCÍ ČÁST
- ŘEŠENÝ OBJEKT – PŘÍSTAVBA
- ŘEŠENÝ OBJEKT – BOURANÁ ČÁST
- HRANICE ŘEŠENÉHO ÚZEMÍ (PŘEDPOKL. ZÁBOR)

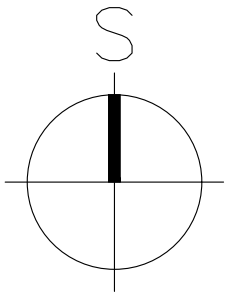


±0,00 = 241,320 m n.m. BpV

ZMĚNA	POPIS	DATUM	POŽADAVEK ZMĚNY

VEŠKERÁ PRÁVA VYHRAZENA. TENTO VÝKRES A DETAIL JE MAJETKEM ARCHITEKTA A NESMÍ BÝT POUŽIT CELÝ ANI Z ČÁSTI BEZ PÍSEMNÉHO SOUHLASU.

OKPLANARCHITECTS

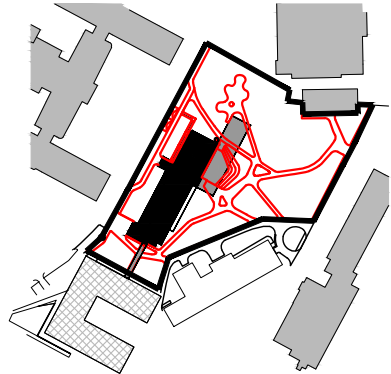NÁZEV STAVBY		INVESTOR FAKULTNÍ NEMOCNICE OLOMOUC I. P. PAVLOVA 185/6, 77900 OLOMOUC	
NÁRODNÍ TELEMEDICÍNSKÉ CENTRUM		MÍSTO STAVBY OLOMOUC p. č. 153/2, 153/3, 153/6, st. 1216	
PROJEKTANT ČÁSTI	 SPS projekt, spol. s r. o. inženýrská a projektová kancelář Za Návsi 1670/9, 106 00 Praha 10 tel: 222363996, e-mail: info@sps-projekt.cz	GENERÁLNÍ PROJEKTANT OK PLAN ARCHITECTS, S.R.O. NA ZÁVODÍ 631, 396 01 HUMPOLEC OKPLAN@OKPLAN.CZ T:565 533 656 WWW.OKPLAN.CZ F:565 532 268	AUTOR architekt LUDĚK RÝZNER ČKA 02 660 architekt LIBOR CHOVANEC Ing. arch. Helena PASÁČKOVÁ
ZODPOVĚDNÝ PROJEKTANT Ing. Stanislav ŠEMBERA	HLAVNÍ INŽENÝR PROJEKTU architekt LIBOR CHOVANEC L.CHOVANE@OKPLAN.CZ T: 777 200 981		HLAVNÍ ARCHITEKT PROJEKTU architekt LIBOR CHOVANEC L.CHOVANE@OKPLAN.CZ T: 777 200 981
VYPRACOVAL Ing. Vladimír PAVLOVIČ T: 777 808 248 Ing. A. ŠTĚPÁNKOVÁ info@sps-projekt.cz			
SITUACE		RAZÍTKO	PARÉ
		ČÁST C	
		SITUAČNÍ VÝKRESY	
		STUPEŇ DPS	ZAKÁZKOVÉ ČÍSLO 16–15–DPS (456/15)
STAVEBNÍ OBJEKT SO 01		DATUM 03/2017	ZMĚNA 000
NÁZEV PŘÍLOHY KATASTRÁLNÍ SITUAČNÍ VÝKRES		MĚŘÍTKO 1:1000	ČÍSLO VÝKRESU C.4