


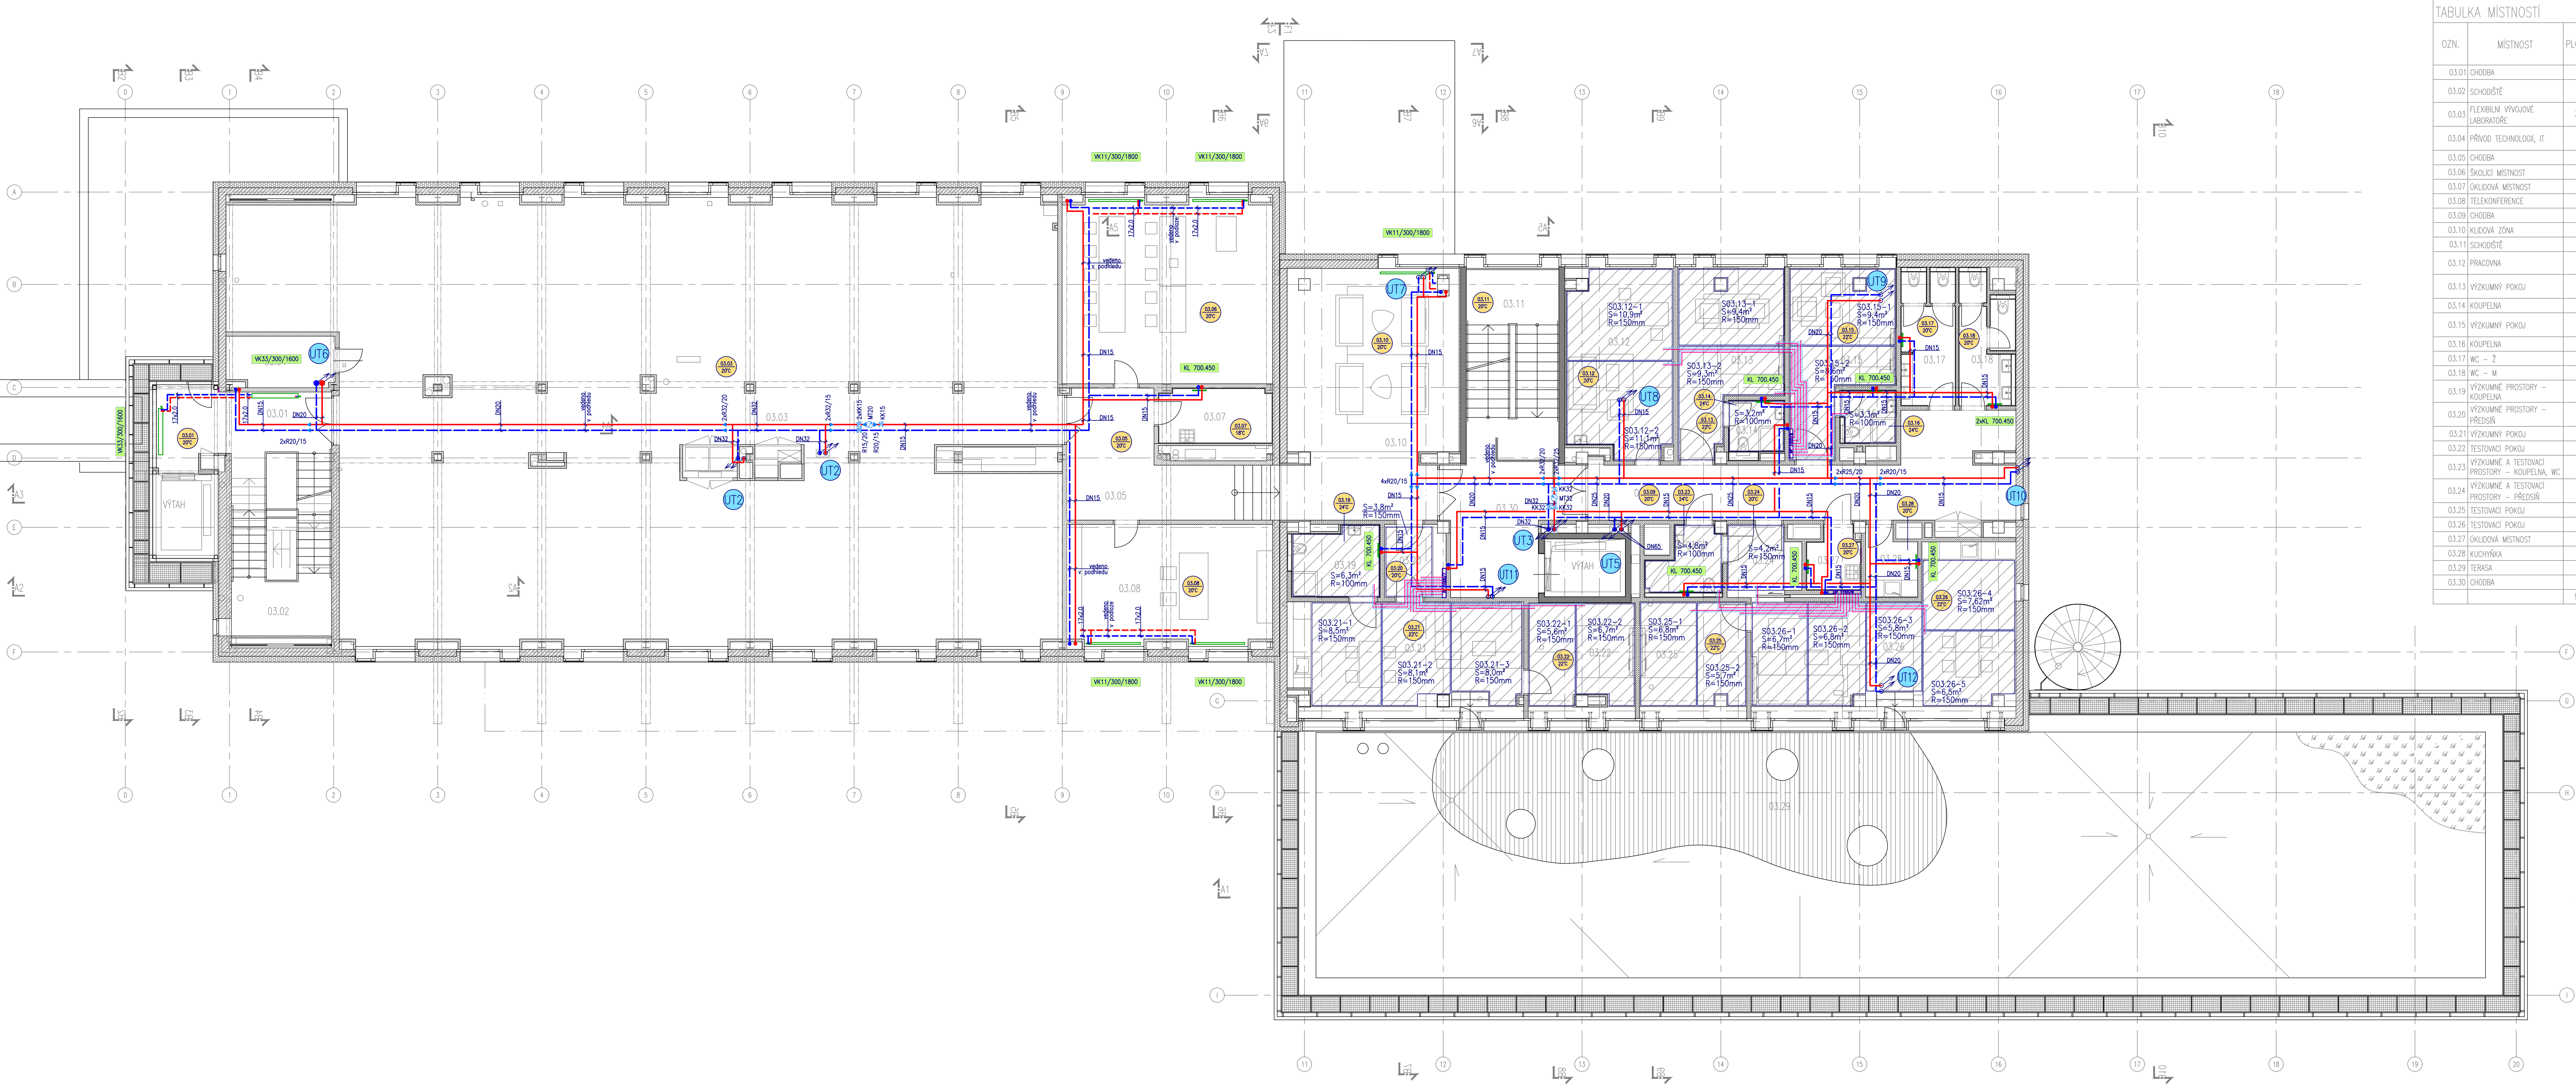

TABULKA MÍSTNOSTÍ		
OZN.	MÍSTNOST	PLOCHA
03.01	CHODBA	17,16
03.02	SCHODIŠTĚ	15,55
03.03	FLEXIBILNÍ VÝVOJOVÉ LABORATOŘE	386,55
03.04	PŘÍVOD TECHNOLOGIÍ, IT	6,56
03.05	CHODBA	34,71
03.06	ŠKOLICÍ MÍSTNOST	46,06
03.07	OKLIDOVÁ MÍSTNOST	7,44
03.08	TELEKONFERENCE	29,26
03.09	CHODBA	36,15
03.10	KULOVÁ ZÓNA	37,69
03.11	SCHODIŠTĚ	16,48
03.12	PRACOVNA	23,25
03.13	VÝZKUMNÝ POKOJ	19,62
03.14	KOUPELNA	3,83
03.15	VÝZKUMNÝ POKOJ	19,30
03.16	KOUPELNA	3,63
03.17	WC – 2	8,92
03.18	WC – M	8,30
03.19	VÝZKUMNÉ PROSTORY – KOUPELNA	7,55
03.20	VÝZKUMNÉ PROSTORY – PŘEDSÍŇ	5,29
03.21	VÝZKUMNÝ POKOJ	29,12
03.22	TESTOVACÍ POKOJ	12,79
03.23	VÝZKUMNÉ A TESTOVACÍ PROSTORY – KOUPELNA, WC	5,77
03.24	VÝZKUMNÉ A TESTOVACÍ PROSTORY – PŘEDSÍŇ	6,02
03.25	TESTOVACÍ POKOJ	13,27
03.26	TESTOVACÍ POKOJ	39,87
03.27	OKLIDOVÁ MÍSTNOST	3,94
03.28	KUCHYŇKA	4,03
03.29	TERASA	76,05
03.30	CHODBA	23,30
		947,68

- LEGENDA:
- VYTÁPĚNÍ – PŘÍVOD
 - VYTÁPĚNÍ – VRAT
 - VYTÁPĚNÍ – PŘÍVOD V PODLAŽE
 - VYTÁPĚNÍ – VRAT V PODLAŽE
 - VYTÁPĚNÍ – PŘÍVOD V PODLAŽE
 - VYTÁPĚNÍ – VRAT V PODLAŽE
 - DESKOVÉ OTOPNÉ TĚLESO
 - TRUBKOVÉ OTOPNÉ TĚLESO
- AP 7-12 ROZDĚLOVACÍ A SBĚRAČ PODLAHOVÉHO VYTÁPĚNÍ
- XXx Č. STOUPAČKY
- XL Č. MÍSTNOSTI TEPLOTA

±0,00 = 241,320 m n.m. BpV

ZMĚNA	POPS	DATUM	POŽADAVEK ZMĚNY
VŠEČERA PRAVA VYHRÁZENA. TENTO VÝKRES A DETAIL JE MAJETKEM ARCHITEKTA A NESMÍ BÝT POUŽIT CELÝ ANI Z ČÁSTI BEZ PÍSMENNÉHO SOUHLASU.			
OKPLANARCHITECTS			
NÁZEV STAVBY		INVESTOR	
NÁRODNÍ TELEMEDICÍNSKÉ CENTRUM		FAKULTNÍ NEMOCNICE OLOMOUČ I. P. PAULOVA 185/6, 77900 OLOMOUČ	
PROJEKTANT ČÁSTI NIERSBERGER Instalace, s.r.o. TYRŠOVA 2075 BENĚŠOV tel.: 317 721 741-2 fax: 317 721 841 e-mail: instalace@niersberger.cz		MÍSTO STAVBY OLOMOUČ p. č. 153/2, 153/3, 153/6, st. 1216	
ZODPOVĚDNÝ PROJEKTANT Ing. PETRA BORLŮVÁ borlova@niersberger.cz		GENÉRALNÍ PROJEKTANT OK PLAN ARCHITECTS, S.R.O. NA ZÁVODI 631, 396 01 HUMPOLEC tel.: 565 533 656 T: 565 533 656 www.okplan.cz F: 565 532 268	
VYPRACOVAL Ing. DANIELA CARAMAN		HLAVNÍ INŽENÝR PROJEKTU architekt LIBOR CHOVAŇEC lchovanec@okplan.cz	
SITUACE		RAZÍTKO	
		PÁŘE	
STAVEBNÍ OBJEKT SO 01		ČÁST VYTÁPĚNÍ D.1.4.3	
NÁZEV PŘÍLOHY PŮDORYS 3.NP		STUPEŇ DPS	
		ZAKÁZKOVÉ ČÍSLO 16-15-DPS (16P0001)	
		DATUM 03/2017	
		ZMĚNA 000	
		MĚŘÍTKO 1:100	
		ČÍSLO VÝKRESU UT 04	