


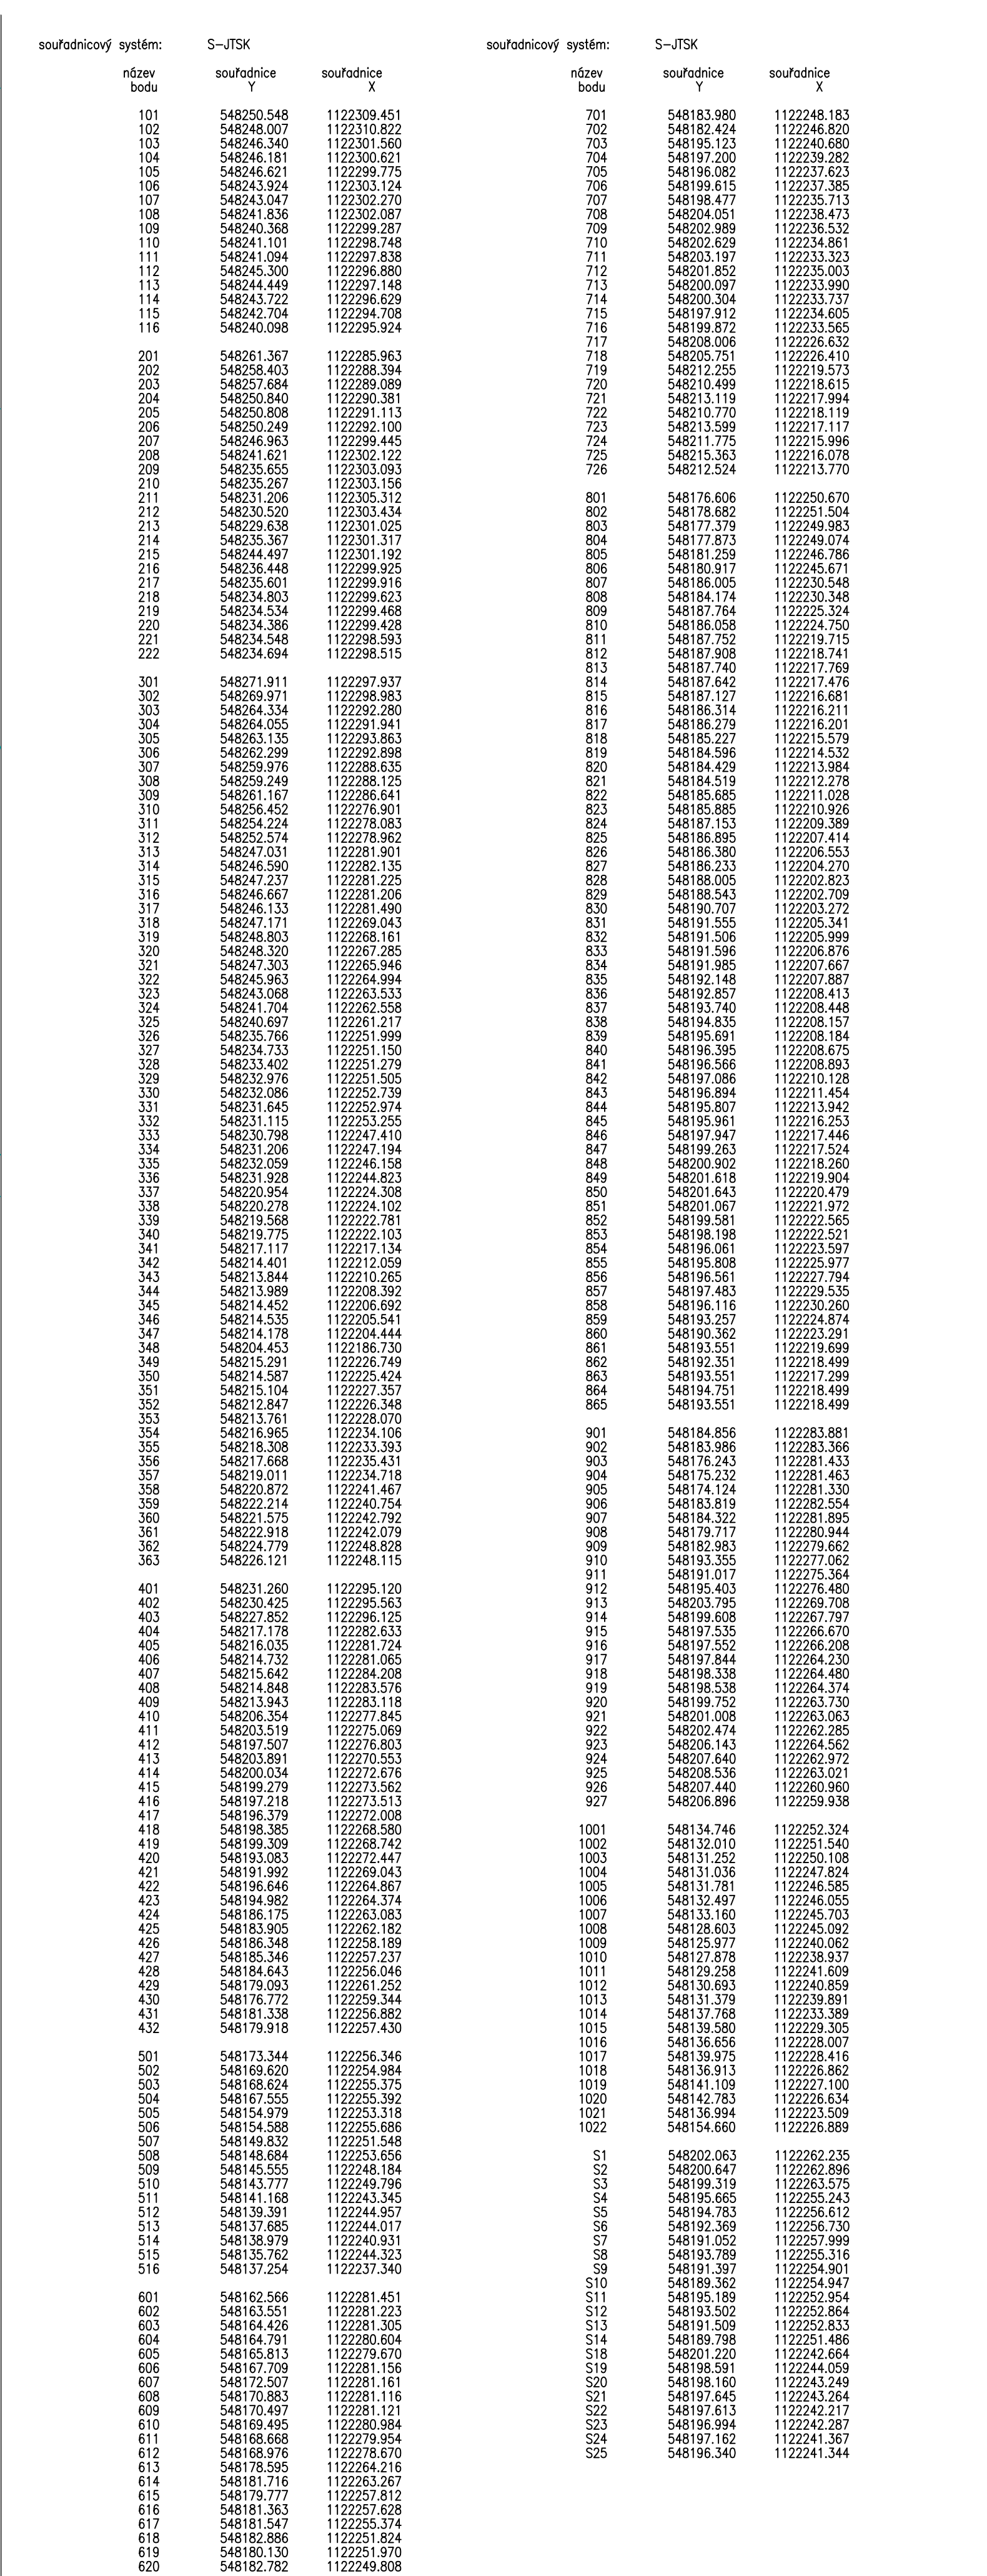

LEGENDA ČAR

—	HRANY NAVRHOVANÝCH KOMUNIKACÍ
—	OST NAVRHOVANÝCH KOMUNIKACÍ
—	NAVRHOVANÉ OBJEKTY
—	NAVRHOVANÝCH KOMUNIKACÍ - NOVOSTAVBA II. IK A GERIATRICKÝCH NAVRHOVANÝCH KOMUNIKACÍ - NOVOSTAVBA II. IK A GERIATRICKÝCH
—	NAVRHOVANÉ OBJEKTY - SOUČÁSTI STAVBY (ČÁSTI)
—	UMĚLÁ VODÍČÍ LINIE - DRAŽKY V KRYTU
—	UMĚLÁ VODÍČÍ LINIE - DRAŽKY V HLADKÉ DLAŽDICI
—	SPÁRY V CEMENTOBEŤOVÉM KRYTU - DILATACE*
—	STAVAJÍCÍ OBJEKTY
—	STAVAJÍCÍ HRANY KOMUNIKACÍ
—	STAVAJÍCÍ ZELEN
—	KATASTRÁLNÍ HRANICE

579 PARCELNÍ ČÍSLA
NAVRHOVANÉ ŽELEZOBETONOVÉ SLOUPY


*MAXIMÁLNÍ DÉLKA DESEK CB KRYTŮ JE 3,0 m PRO TLOUŠŤKU KRYTU 120 mm A 4,5 m PRO TLOUŠŤKU 180 mm
POLOHU SPÁR KONZULTOVAT S ARCHITEKTEM.

$$\pm 0,00 = 241,320 \text{ m n.m. BpV}$$

ZMĚNA	POPIS	DATUM	POŽADAVEK ZMĚNY

VEŠKERÁ PRÁVA VYHRAZENA. TENTO VÝKRES A DETAIL JE MAJETKEM ARCHITEKTA A NESMÍ BÝT POUŽIT CELÝ ANI Z ČÁSTI BEZ PÍSEMNÉHO SOUHLASU.

OK PLAN ARCHITECTS

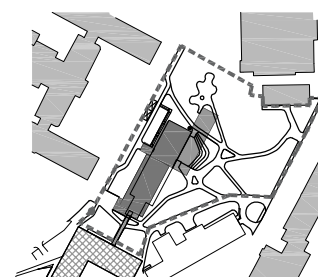NÁZEV STAVBY		INVESTOR FAROLITA MEMORIE OLOMOUC I.P. PAVLYTA 181/L, 77008 OLOMOUC	
NÁRODNÍ TELEMEDICÍNSKÉ CENTRUM		MÍSTO STAVBY OLOMOUC p.č. 150/1, 150/2, 150/3, at. 1216	
PROJEKTANT ČÁSTI LUCIDA, S.R.O. MARIE CIBULKOVÉ 34, 140 00 PRAHA 4 OLOMOUC@LUCIDA.CZ WWW.LUCIDA.CZ	GENERÁLNÍ PROJEKTANT OX PLAN ARCHITECTS, S.R.O. NA ZÁVODI 431, 396 01 HUMPOLEC DOKPLAN@DOKPLAN.CZ WWW.DOKPLAN.CZ	AUTOR architekt LUDÉK RYZNER čka 02 660 architekt LEBOR CHOVANEC Ing. arch. Helena PASÁČKOVÁ	
ZODPOVĚDNÝ PROJEKTANT Ing. Josef STANĎO	HLAVNÍ INŽENÝR PROJEKTU architekt LEBOR CHOVANEC L.CHOVANE@DOKPLAN.CZ	5:665 533 456 F:665 532 148	
VYPRACOVAL Ing. Šárka MEMOUŠKOVÁ SARKA.MEMOUSKOVA@LUCIDA.CZ	T:244 014 111	5:777 200 981	T:777 200 981
SITUACE			
STAVBNÍ OBJEKT SO 02		RAZÍTKO	PÁŘE
NÁZEV PŘÍLOHY		ČÁST KOMUNIKACE, TER. ÚPRAVY D1.5	
VÝTYČOVACÍ VÝKRES		STUPEŇ DPS	ZÁKÁZKOVÉ ČÍSLO 16-15-015 (1710-S)
		DATUM 03/2017	ZMĚNA 000
		MĚŘÍTKO 1:250	ČÍSLO VÝKRESU D.1.5.b.5