


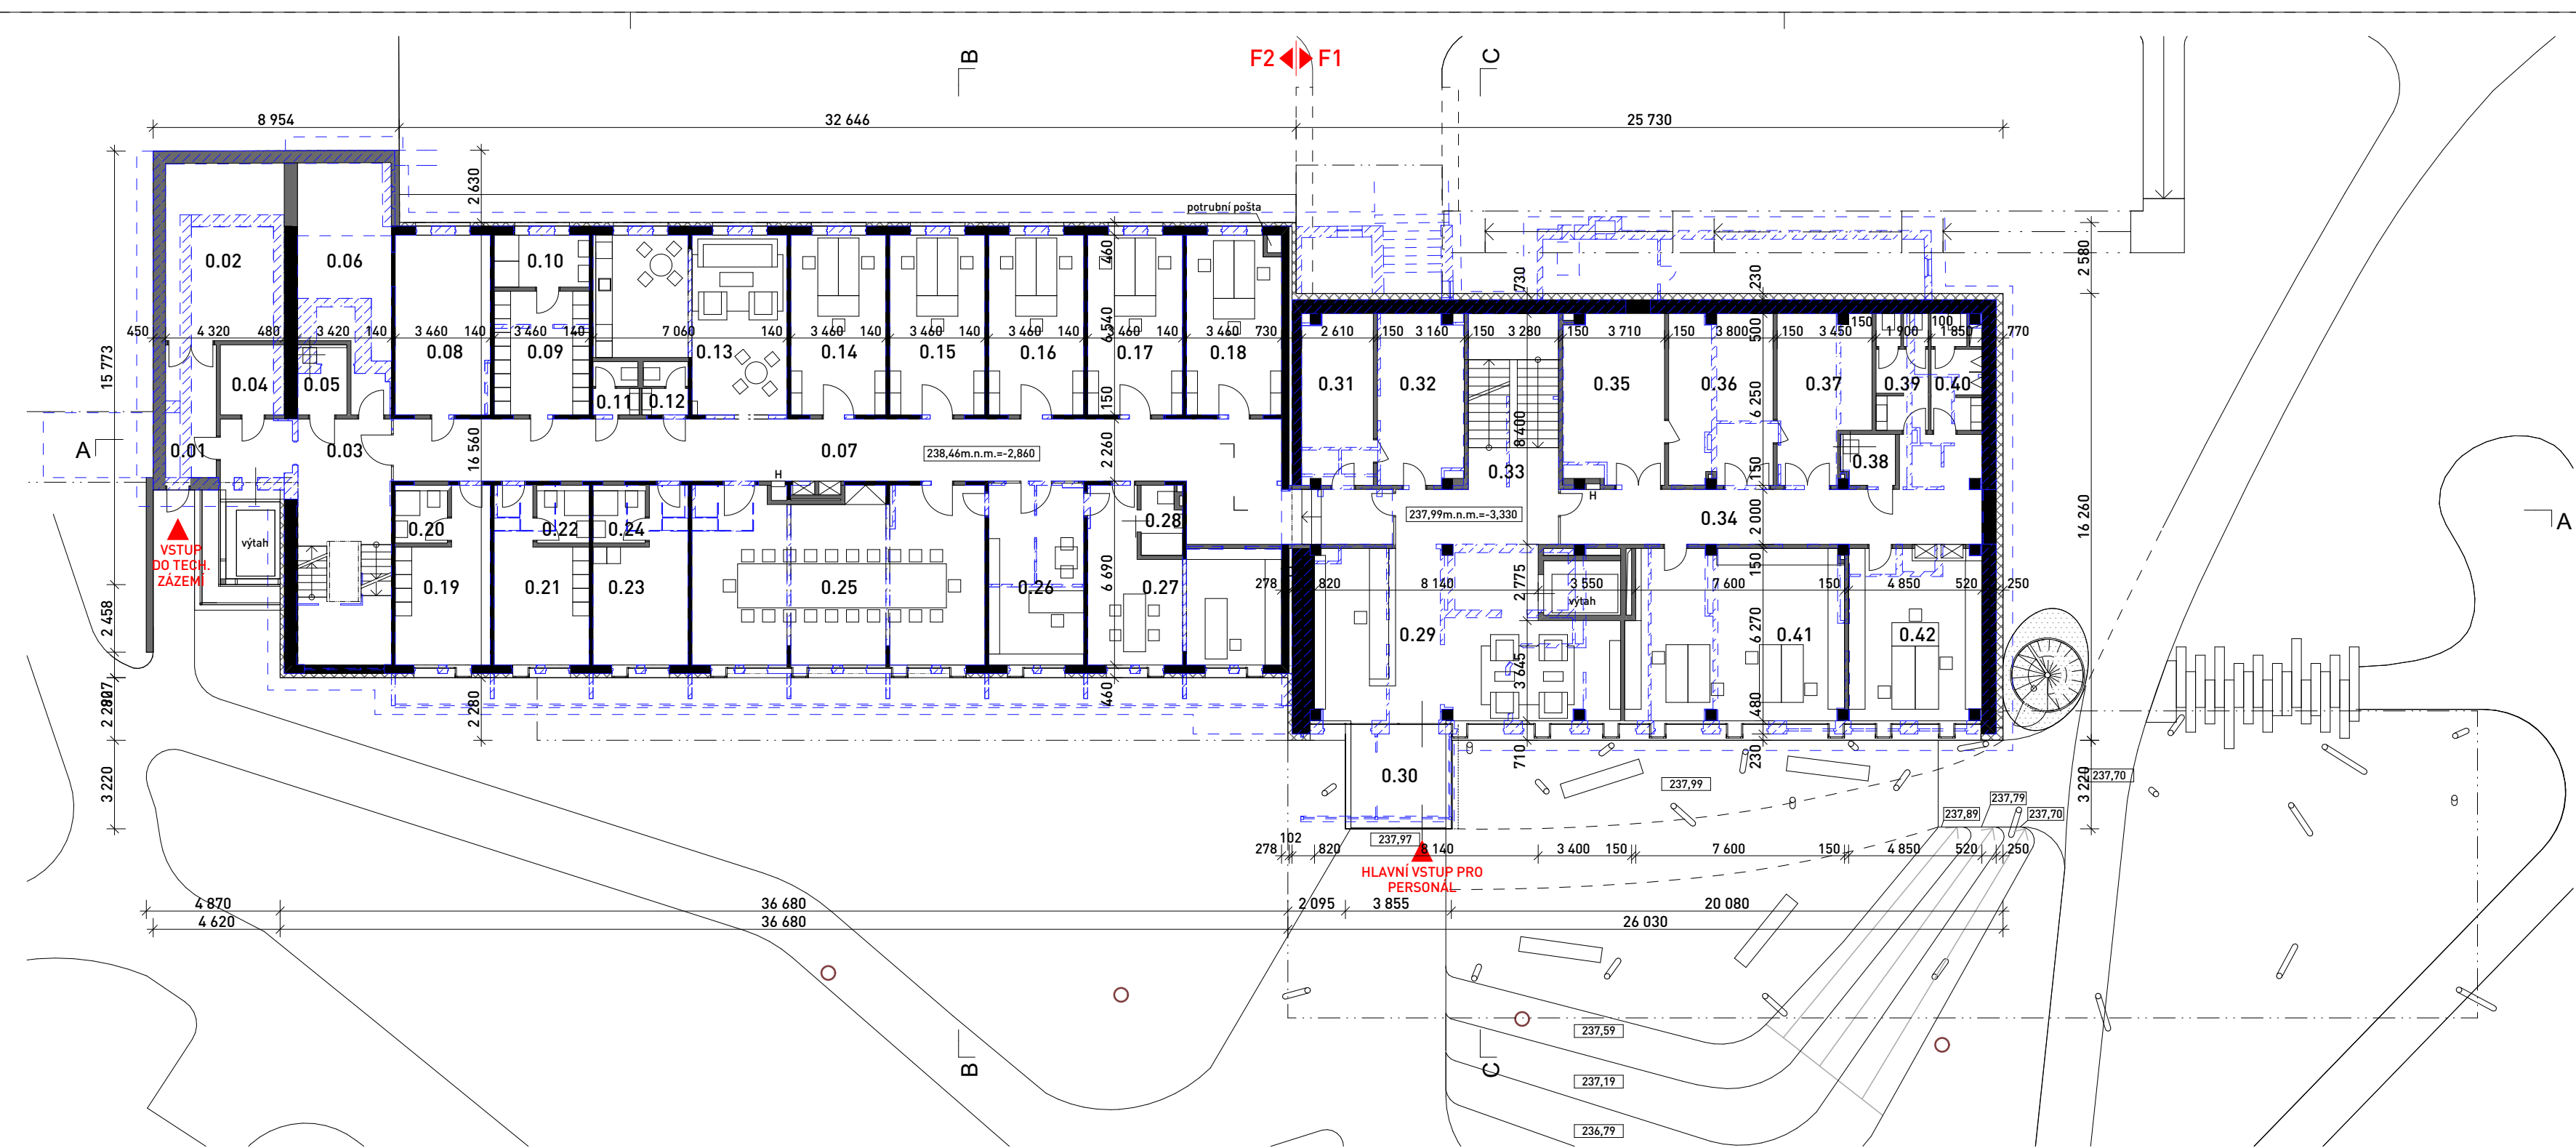

LEGENDA MÍSTNOSTÍ						
ozn.	název místnosti	plocha [m2]	podlaha	strop	stěna	s. v. [m]
0.01	zádvěří	9	epox. stěrka+vsyp	XX	omítka štuková	2,50
0.02	rozvodna NN	28	epox. stěrka+vsyp	XX	omítka štuková	2,60
0.03	chodba	39	homogenní lepená	XX	omítka štuková	2,40
0.04	str. mediplnů	6	homogenní lepená	SDK podhled	omítka štuková	2,80
0.05	úklidová místnost	5	epox. stěrka+vsyp	XX	omítka štuková	2,60
0.06	výměňiková stanice	26	epox. stěrka+vsyp	XX	omítka štuková	2,60
0.07	chodba	90	homogenní lepená	SDK podhled	omítka štuková	2,40
0.08	archiv	23	epox. stěrka+vsyp	XX	omítka štuková	2,60
0.09	šatna Ž sestry	16	vinyl	XX	omítka štuková	2,60
0.10	umývárna Ž sestry	7	keramická dlažba	XX	keramický obklad	2,60
0.11	WC - M	3	homogenní lepená	SDK podhled	omítka štuková	2,80
0.12	WC - Ž	3	keramická dlažba	XX	keramický obklad	2,60
0.13	DMZ, kuchyňka	38	homogenní lepená	XX	omítka štuk.+skl.obklad	2,60
0.14	kancel. NTMC	23	vinyl/koberec	XX	omítka štuková	2,60
0.15	kancel. NTMC	23	vinyl/koberec	XX	omítka štuková	2,60
0.16	kancel NTMC	23	vinyl/koberec	XX	omítka štuková	2,60
0.17	kancel. NTMC	23	vinyl/koberec	XX	omítka štuková	2,60
0.18	kancel. NTMC	23	vinyl/koberec	XX	omítka štuková	2,60
0.19	aler. insp. p. M	18	vinyl/koberec	XX	omítka štuková	2,60
0.20	aler. insp. p. M - koup.	4	keramická dlažba	XX	keramický obklad	2,60
0.21	aler. insp. p. Ž	18	vinyl/koberec	XX	omítka štuková	2,60
0.22	aler. insp. p. Ž - koup.	4	keramická dlažba	XX	keramický obklad	2,60

ozn.	název místnosti	plocha [m2]	podlaha	strop	stěna	s. v. [m]
0.23	aler. vrchní s.	18	vinyl/koberec	XX	omítka štuková	2,60
0.24	aler. vrchní s. - koup.	4	keramická dlažba	XX	keramický obklad	2,60
0.25	aler. zasedací místnost	67	celoplošný koberec	XX	omítka štuková	2,60
0.26	aler. sekretariát	23	vinyl/koberec	XX	omítka štuková	2,60
0.27	aler. pracovna primáře	33	vinyl/koberec	XX	omítka štuková	2,60
0.28	aler. prac. primáře-koup.	4	keramická dlažba	XX	keramický obklad	2,60
0.29	lobby	74	homogenní	SDK podhled	omítka štuková	2,63
0.30	vstup-zádveří	13	čistící koberec	XX	XX	2,63
0.31	sklad/archiv	16	epox. stěrka+vsyp	XX	omítka štuková	2,63
0.32	sklad/stroj. výtahu	19	epox. stěrka+vsyp	XX	omítka štuková	2,63
0.33	schodiště	23	homogenní	XX	omítka štuková	-
0.34	chodba	36	homogenní lepená	SDK podhled	omítka štuková	2,63
0.35	server NTMC	22	dvojitá	XX	omítka štuková	2,63
0.36	server NTMC	23	dvojitá	XX	omítka štuková	2,63
0.37	server NTMC	19	dvojitá	XX	omítka štuková	2,63
0.38	úklidová místnost	3	keramická dlažba	XX	keramický obklad	2,63
0.39	WC - Ž	8	keramická dlažba	XX	keramický obklad	2,63
0.40	WC - M	7	keramická dlažba	XX	keramický obklad	2,63
0.41	správa IT	49	vinylová krytina vodivá	XX	omítka štuková	2,63
0.42	technici	29	vinylová krytina vodivá	XX	omítka štuková	2,63
celkem		942 m ²				

- legenda materiálů
- stávající konstrukce ponechané
 - stávající konstrukce bourané
 - nově navrhované konstrukce
 - nově navrhovaná tepelná izolace

OKPLANARCHITECTS

NÁRODNÍ
TELEMEDICÍNSKÉ
CENTRUM FN OLMOUC

INVESTOR
FAKULTNÍ NEMOCNICE OLMOUC

MÍSTO STAVBY
FN Olomouc
p. č. st. 1216

AUTOR
architekt LUDĚK RÝZNER ČKA 02 660
L.RYZNER@OKPLAN.CZ
T: +420 604 245 198
architekt LIBOR CHOVAEC
L.CHOVANE@OKPLAN.CZ
T: +420 777 200 981

GENERÁLNÍ PROJEKTANT
OK PLAN ARCHITECTS, S.R.O.
OKPLAN@OKPLAN.CZ
WWW.OKPLAN.CZ
T: +420 565 533 656
F: +420 565 532 268

HLAVNÍ ARCHITEKT PROJEKTU
architekt LIBOR CHOVAEC
L.CHOVANE@OKPLAN.CZ
T: +420 777 200 981

ZODPOVĚDNÝ PROJEKTANT
architekt LIBOR CHOVAEC
L.CHOVANE@OKPLAN.CZ
T: +420 777 200 981

HLAVNÍ INŽENÝR PROJEKTU
architekt LIBOR CHOVAEC
L.CHOVANE@OKPLAN.CZ
T: +420 777 200 981

VYPRACOVAL
Ing. arch. HELENA PASÁČKOVÁ
H.PASACKOVA@OKPLAN.CZ
T: +420 720 360 101

RAŽÍTKO

ČÍSLO PARÉ

STUPEŇ
ÚZEMNÍ ŘÍZENÍ

DATUM
02/2016

ZAKÁZKOVÉ ČÍSLO
16-15-UR

ZMĚNA

PŮDORYS 1.PP

MĚŘÍTKO
1:200

ČÍSLO VÝKRESU
1