

NÁRODNÍ
TELEMEDICÍNSKÉ
CENTRUM FN OLOMOUC

INVESTOR
FAKULTNÍ NEMOCNICE OLOMOUC

MÍSTO STAVBY
FN Olomouc
p. č. st. 1216

AUTOR
architekt LUDĚK RÝZNER ČKA 02 660
L.RYZNER@OKPLAN.CZ
T: +420 604 245 198
architekt LIBOR CHOVANEC
L.CHOVANE@OKPLAN.CZ
T: +420 777 200 981

GENERÁLNÍ PROJEKTANT
OK PLAN ARCHITECTS, S.R.O.
OKPLAN@OKPLAN.CZ
WWW.OKPLAN.CZ
T: +420 565 533 656
F: +420 565 532 268

HLAVNÍ ARCHITEKT PROJEKTU
architekt LIBOR CHOVANEC
L.CHOVANE@OKPLAN.CZ
T: +420 777 200 981

ZODPOVĚDNÝ PROJEKTANT
architekt LIBOR CHOVANEC
L.CHOVANE@OKPLAN.CZ
T: +420 777 200 981

HLAVNÍ INŽENÝR PROJEKTU
architekt LIBOR CHOVANEC
L.CHOVANE@OKPLAN.CZ
T: +420 777 200 981

VYPRACOVAL
Ing. arch. HELENA PASÁČKOVÁ
H.PASACKOVA@OKPLAN.CZ
T: +420 720 360 101

RAŽÍTKO

ČÍSLO PARÉ


STUPEŇ
ÚZEMNÍ ŘÍZENÍ

DATUM
02/2016
ZAKÁZKOVÉ ČÍSLO
16-15-UR

ZMĚNA

PŮDORYS 1.NP

MĚŘÍTKO
1:200
ČÍSLO VÝKRESU
2

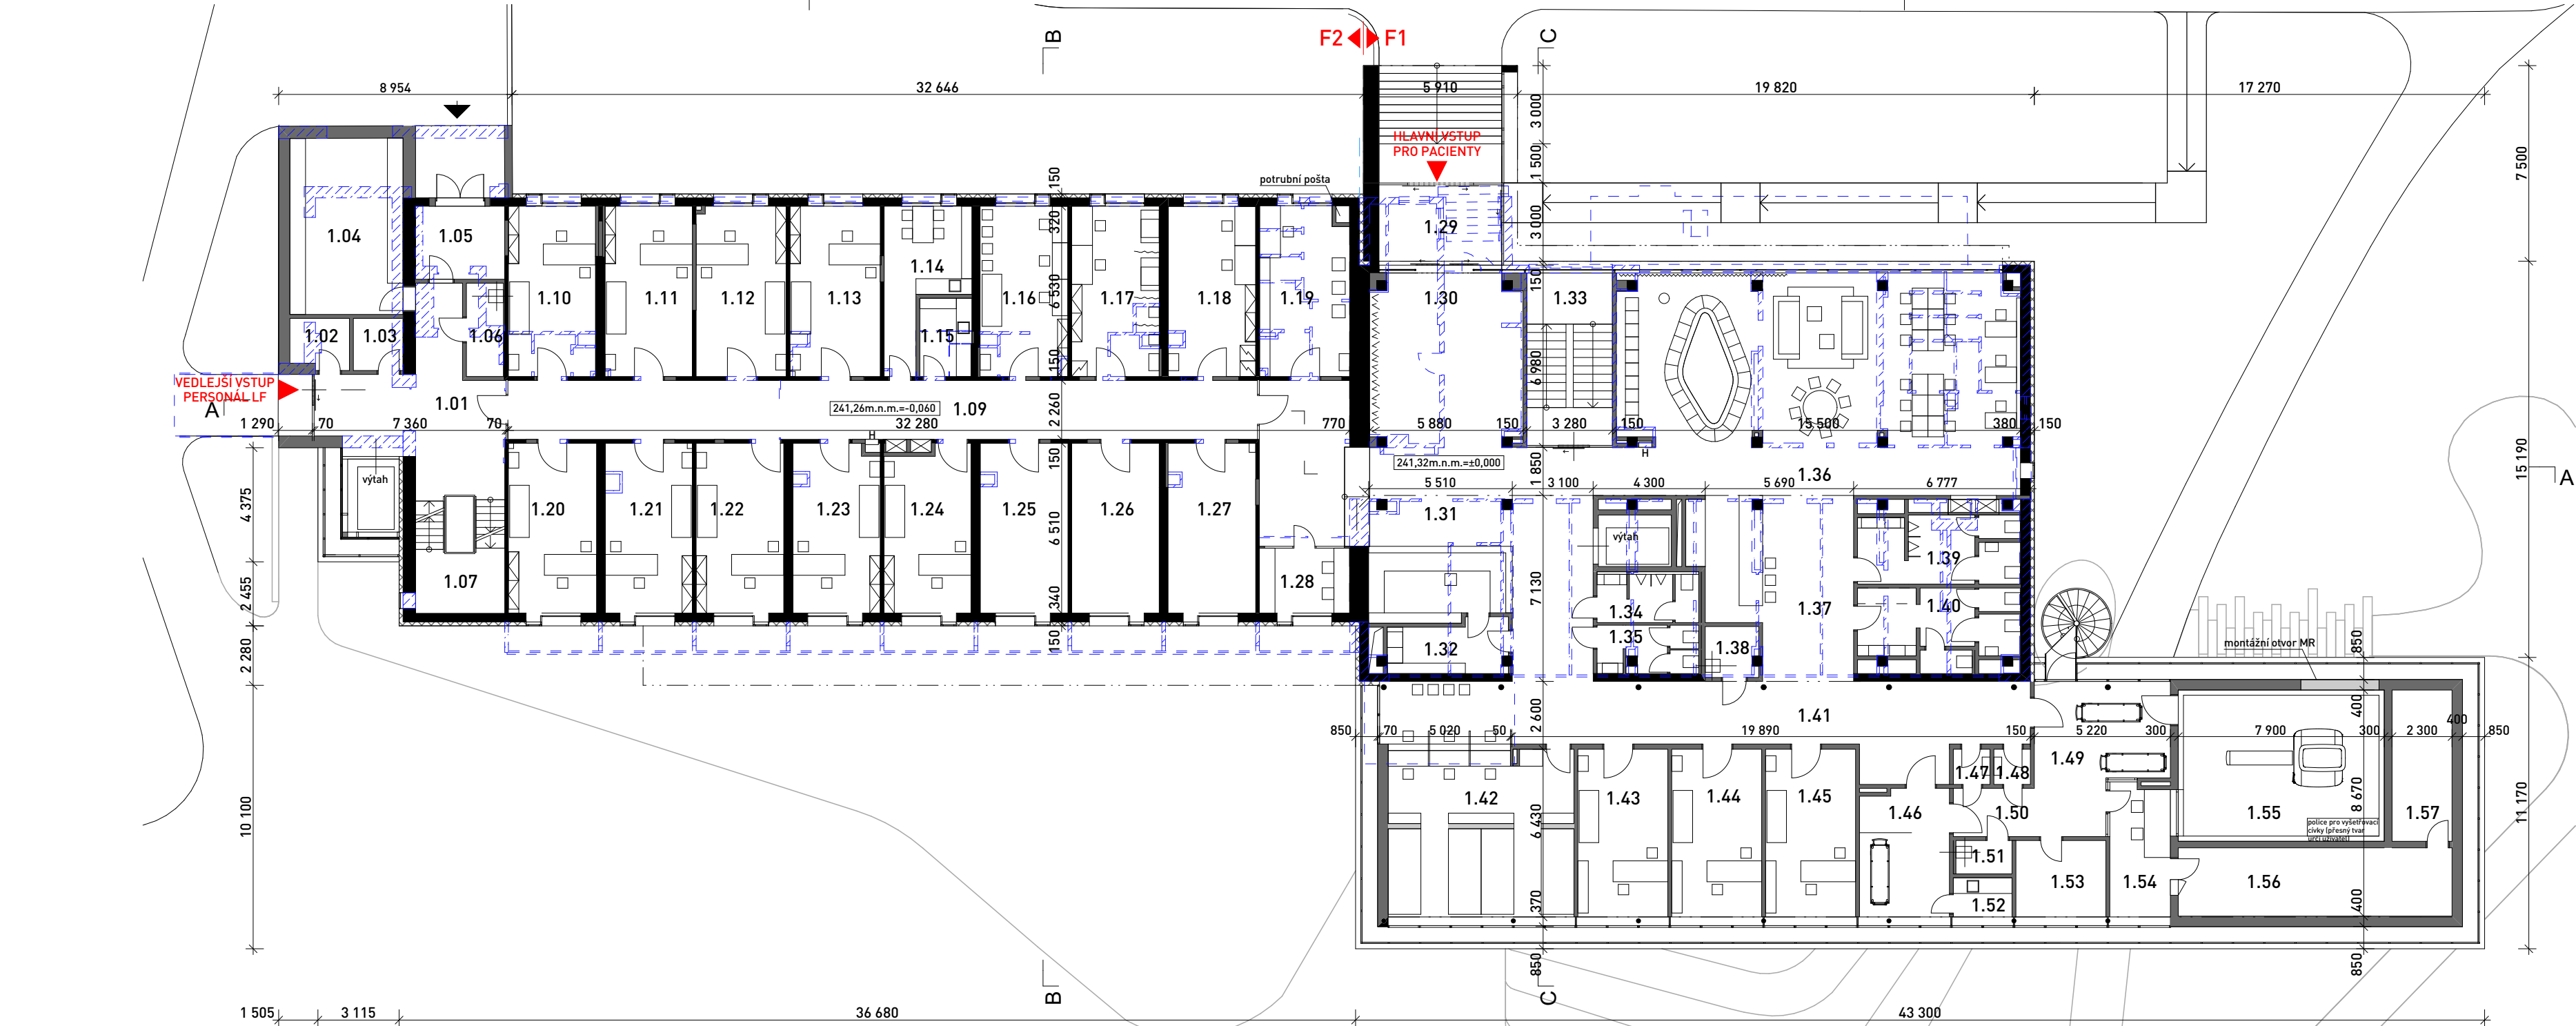

LEGENDA MÍSTNOSTÍ						
ozn.	název místnosti	plocha [m2]	podlaha	strop	stěna	s. v. [m]
1.01	chodba	34	homogenní lepená	x	omítka štuková	2,40
1.02	aler. č. pr.	4	vinyl	x	omítka štuková	2,30
1.03	aler. š. pr.	4	vinyl	x	omítka štuková	2,30
1.04	aler. sklad	29	homogenní lepená	x	omítka štuková	2,30
1.05	filtr	11	epox. stěrka+vsyp	x	omítka štuková	2,30
1.06	úklidová místnost - aler.	5	epox. stěrka+vsyp	x	keramický obklad	2,40
1.07	schodiště	12	homogenní	x	omítka štuková	-
1.09	chodba	65	homogenní lepená	SDK podhled	omítka štuková	2,40
1.10	aler. LV 1	22	homogenní lepená	x	omítka štuková	2,60
1.11	aler. LV 2	22	homogenní lepená	x	omítka štuková	2,60
1.12	aler. LV 3	22	homogenní lepená	x	omítka štuková	2,60
1.13	aler. LV 4	23	homogenní lepená	x	omítka štuková	2,60
1.14	DM/ČK	15	vinyl	x	omítka štuková	2,60
1.15	Č. M.	6	homogenní lepená	x	keramický obklad	2,60
1.16	aler. prac. sestry	22	homogenní lepená	x	omítka štuková	2,60
1.17	aler. infuze	22	homogenní lepená	x	omítka štuková	2,60
1.18	aler. diagnost. testů	22	homogenní lepená	x	omítka štuková	2,60
1.19	aler. odběry	23	homogenní lepená	x	omítka štuková	2,60
1.20	aler. LV 5	22	homogenní lepená	x	omítka štuková	2,60
1.21	aler. LV 6	22	homogenní lepená	x	omítka štuková	2,60
1.22	aler. LV 7	22	homogenní lepená	x	omítka štuková	2,60
1.23	aler. LV 8	21	homogenní lepená	x	omítka štuková	2,60

ozn.	název místnosti	plocha [m2]	podlaha	strop	stěna	s. v. [m]
1.24	aler. LV 9	21	homogenní lepená	x	omítka štuková	2,60
1.25	aler. spiro	22	homogenní lepená	x	omítka štuková	2,60
1.26	aler. BKT	22	homogenní lepená	x	omítka štuková	2,60
1.27	aler. AIT	22	homogenní lepená	x	omítka štuková	2,60
1.28	administrace karet	9	homogenní lepená	x	omítka štuková	2,60
1.29	vstup-zádvěří	15	čistící zóna	x	x	?
1.30	vstupní hala	39	homogenní lepená	SDK podhled	omítka štuková	2,80
1.31	recepce	90	homogenní lepená	SDK podhled	dřev.obklad+omítka štuk.	2,80
1.32	zázemí pers. recepce	9	homogenní lepená	SDK podhled	omítka štuková	2,80
1.33	schodiště	22	homogenní	x	omítka štuková	-
1.34	WC - M	7	keramická dlažba	SDK podhled	keramický obklad	2,80
1.35	WC - Ž	7	keramická dlažba	SDK podhled	keramický obklad	2,80
1.36	hala čekárna	131	dřev. dvouvrstvá, homog.	SDK podhled	dřev.obklad+omítka štuk.	2,80
1.37	bar	38	homogenní lepená	SDK podhled	dřevěný obklad	2,80
1.38	úklidová místnost	4	homogenní lepená	SDK podhled	dřevěný obklad	2,80
1.39	WC - M	15	keramická dlažba	SDK podhled	keramický obklad	2,80
1.40	WC - Ž	16	keramická dlažba	SDK podhled	keramický obklad	2,80
1.41	chodba	53	homogenní lepená	SDK podhled	dřev.obklad+omítka štuk.	2,50
1.42	kartotéka	58	homogenní lepená	SDK podhled	omítka štuková	2,50/2,8..
1.43	ambulance	23	homogenní lepená	SDK podhled	omítka štuková	2,80
1.44	ambulance	23	homogenní lepená	SDK podhled	omítka štuková	2,80
1.45	ambulance	23	homogenní lepená	SDK podhled	omítka štuková	2,80

ozn.	název místnosti	plocha [m2]	podlaha	strop	stěna	s. v. [m]
1.46	příprava	18	homogenní lepená	SDK podhled	omítka štuková	2,80
1.47	box	2	homogenní lepená	SDK podhled	omítka štuková	2,80
1.48	box	2	homogenní lepená	SDK podhled	omítka štuková	2,80
1.49	příprava pacienta	19	homogenní lepená	SDK podhled	omítka štuková	2,80
1.50	chodba	12	homogenní lepená	SDK podhled	omítka štuková	2,80
1.51	úklidová místnost - MR	3	homogenní lepená	SDK podhled	omítka štuková	2,80
1.52	čistící místnost - MR	4	homogenní lepená	SDK podhled	omítka štuková	2,80
1.53	DM lékař	11	vinyl vodivý	SDK podhled	omítka štuková	2,80
1.54	ovladovna MR	12	homogenní lepená	SDK podhled	omítka štuková	2,80
1.55	magnetická rezonance	40	speciální pro MR	x	x	?
1.56	VZT MR	28	epox. stěrka+vsyp	SDK podhled	omítka štuková	2,80
1.57	tech. místnost MR	13	epox. stěrka+vsyp	SDK podhled	omítka štuková	2,80
celkem		1 283 m ²				

- legenda materiálů
- stávající konstrukce ponechané
 - stávající konstrukce bourané
 - nově navrhované konstrukce
 - nově navrhovaná tepelná izolace