


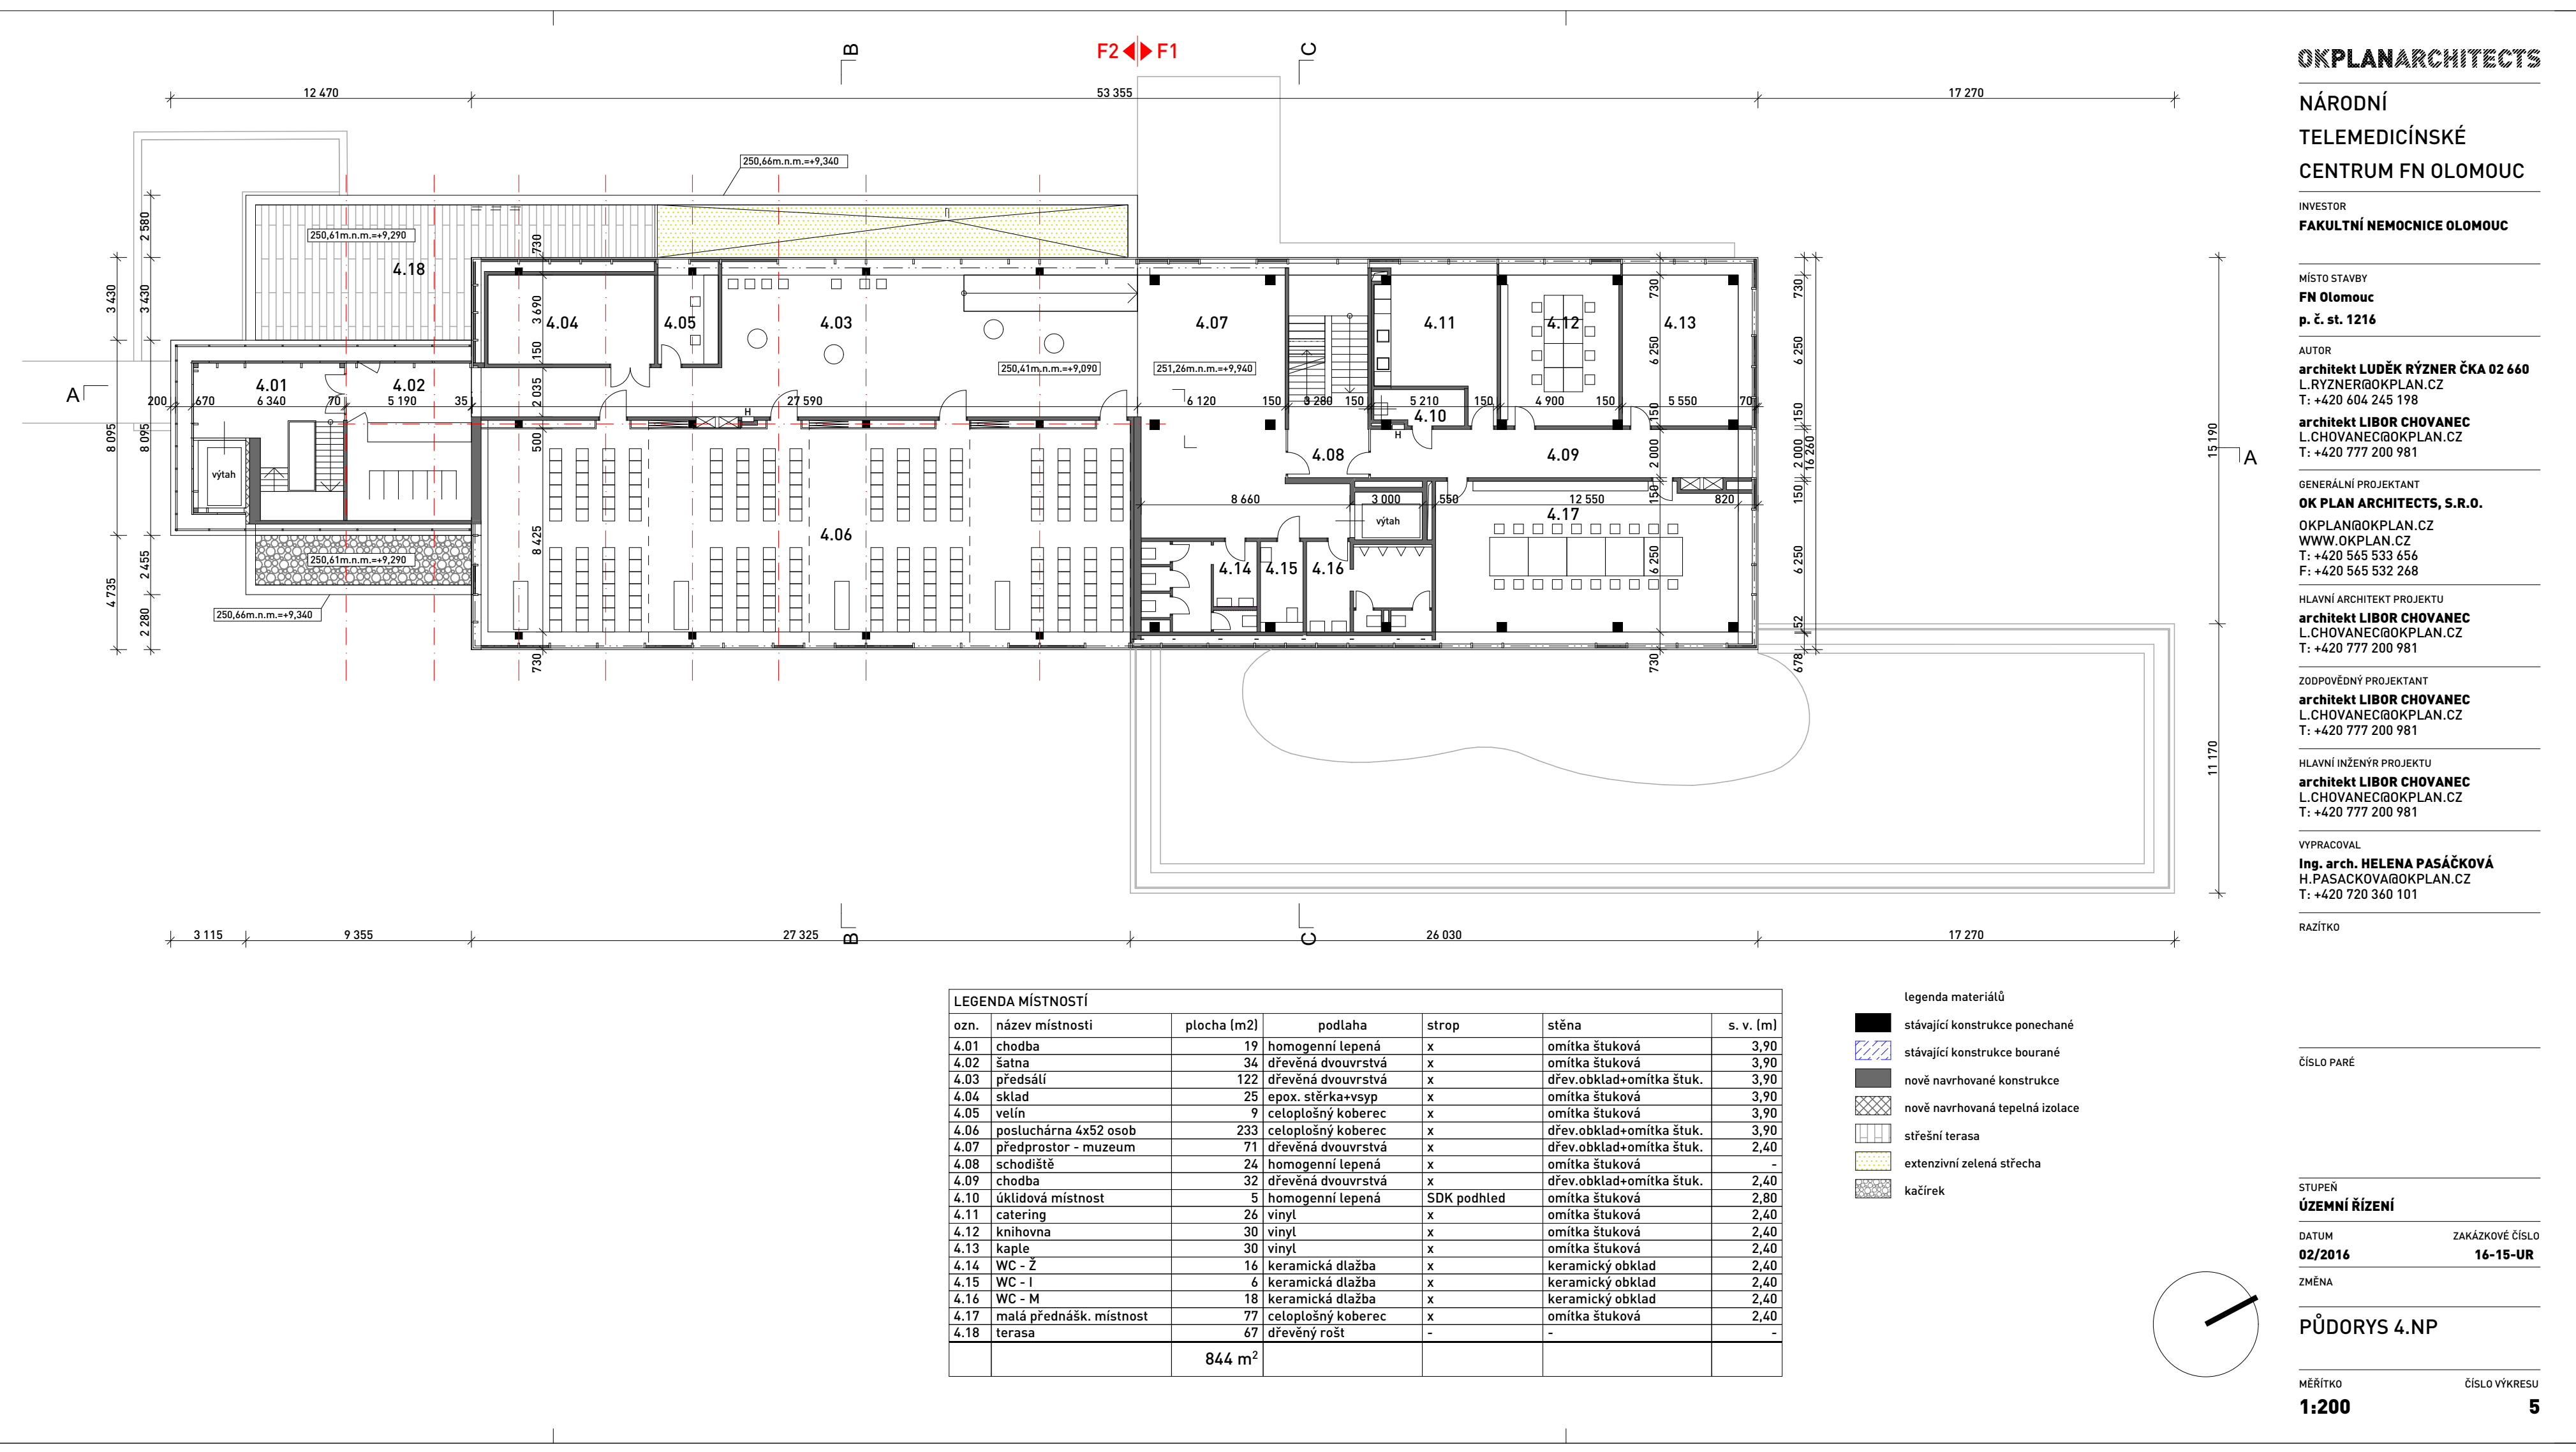

LEGENDA MÍSTNOSTÍ						
ozn.	název místnosti	plocha (m2)	podlaha	strop	stěna	s. v. (m)
4.01	chodba	19	homogenní lepená	x	omítka štuková	3,90
4.02	šatna	34	dřevěná dvouvrstvá	x	omítka štuková	3,90
4.03	předsálí	122	dřevěná dvouvrstvá	x	dřev.obklad+omítka štuk.	3,90
4.04	sklad	25	epox. stěrka+vsyp	x	omítka štuková	3,90
4.05	velín	9	celoplošný koberec	x	omítka štuková	3,90
4.06	posluchárna 4x52 osob	233	celoplošný koberec	x	dřev.obklad+omítka štuk.	3,90
4.07	předprostor - muzeum	71	dřevěná dvouvrstvá	x	dřev.obklad+omítka štuk.	2,40
4.08	schodiště	24	homogenní lepená	x	omítka štuková	-
4.09	chodba	32	dřevěná dvouvrstvá	x	dřev.obklad+omítka štuk.	2,40
4.10	úklidová místnost	5	homogenní lepená	SDK podhled	omítka štuková	2,80
4.11	catering	26	vinyl	x	omítka štuková	2,40
4.12	knihovna	30	vinyl	x	omítka štuková	2,40
4.13	kaple	30	vinyl	x	omítka štuková	2,40
4.14	WC - Ž	16	keramická dlažba	x	keramický obklad	2,40
4.15	WC - I	6	keramická dlažba	x	keramický obklad	2,40
4.16	WC - M	18	keramická dlažba	x	keramický obklad	2,40
4.17	malá přednášk. místnost	77	celoplošný koberec	x	omítka štuková	2,40
4.18	terasa	67	dřevěný rošt	-	-	-
		844 m ²				

- legenda materiálů
- stávající konstrukce ponechané
 - stávající konstrukce bourané
 - nově navrhované konstrukce
 - nově navrhovaná tepelná izolace
 - střešní terasa
 - extenzivní zelená střecha
 - kačírek

OKPLANARCHITECTS

NÁRODNÍ
TELEMEDICÍNSKÉ
CENTRUM FN OLMOUC

INVESTOR
FAKULTNÍ NEMOCNICE OLMOUC

MÍSTO STAVBY
FN Olomouc
p. č. st. 1216

AUTOR
architekt LUDĚK RÝZNER ČKA 02 660
L.RYZNER@OKPLAN.CZ
T: +420 604 245 198

architekt LIBOR CHOVANEC
L.CHOVANE@OKPLAN.CZ
T: +420 777 200 981

GENERÁLNÍ PROJEKTANT
OK PLAN ARCHITECTS, S.R.O.
OKPLAN@OKPLAN.CZ
WWW.OKPLAN.CZ
T: +420 565 533 656
F: +420 565 532 268

HLAVNÍ ARCHITEKT PROJEKTU
architekt LIBOR CHOVANEC
L.CHOVANE@OKPLAN.CZ
T: +420 777 200 981

ZODPOVĚDNÝ PROJEKTANT
architekt LIBOR CHOVANEC
L.CHOVANE@OKPLAN.CZ
T: +420 777 200 981

HLAVNÍ INŽENÝR PROJEKTU
architekt LIBOR CHOVANEC
L.CHOVANE@OKPLAN.CZ
T: +420 777 200 981

VYPRACOVAL
Ing. arch. HELENA PASÁČKOVÁ
H.PASACKOVA@OKPLAN.CZ
T: +420 720 360 101

RAŽÍTKO

ČÍSLO PARÉ

STUPEŇ
ÚZEMNÍ ŘÍZENÍ

DATUM
02/2016

ZAKÁZKOVÉ ČÍSLO
16-15-UR

ZMĚNA

PŮDORYS 4.NP

MĚŘÍTKO
1:200

ČÍSLO VÝKRESU
5