


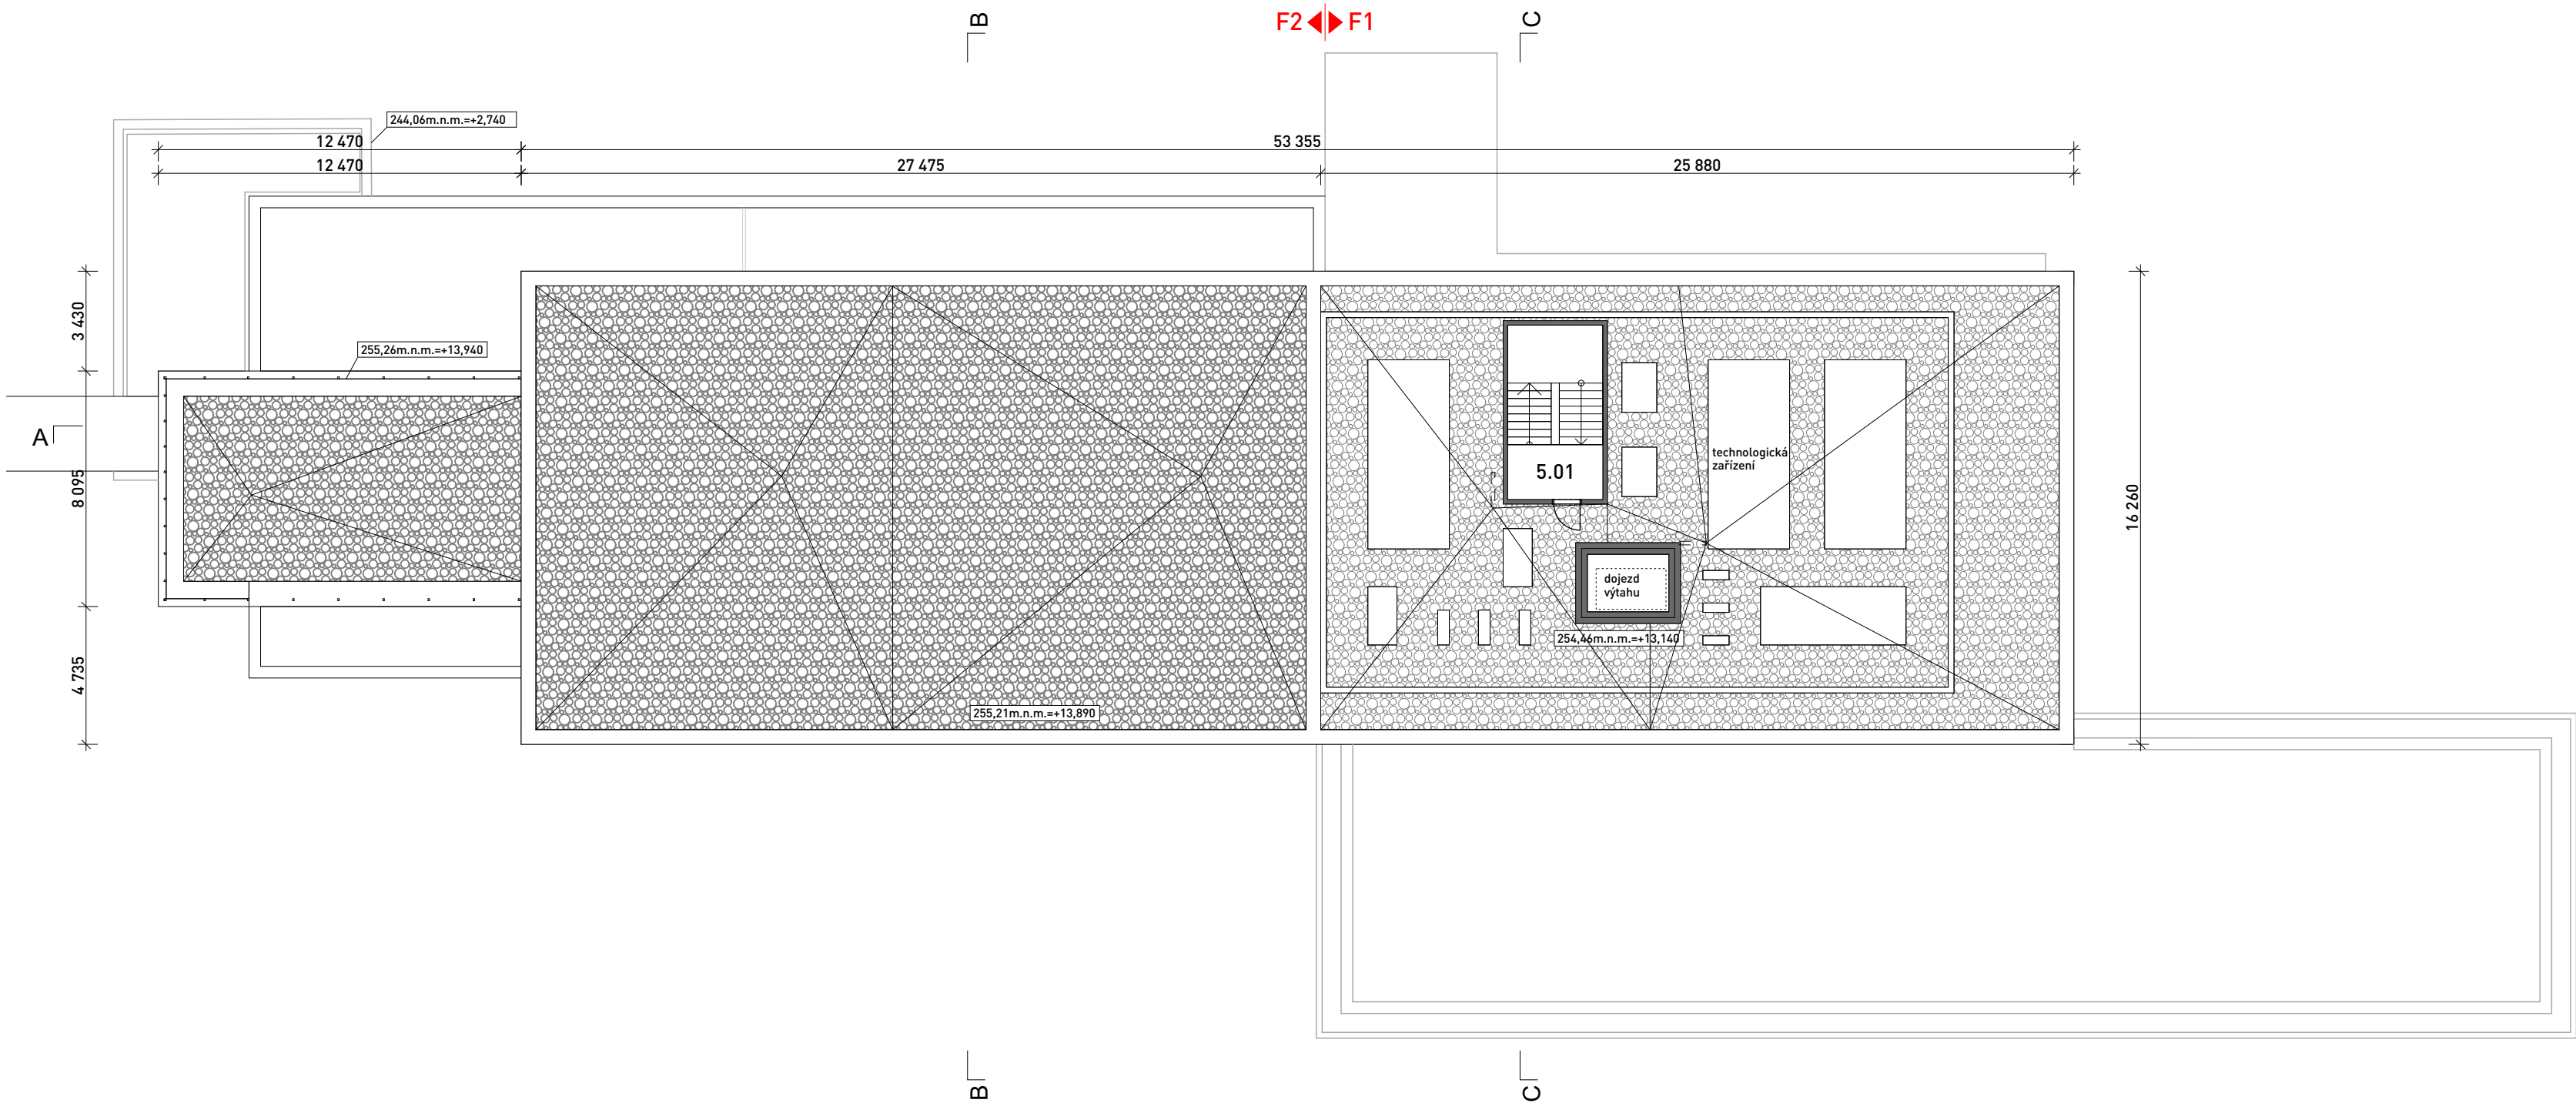

LEGENDA MÍSTNOSTÍ						
ozn.	název místnosti	plocha (m2)	podlaha	strop	stěna	s. v. (m)
5.01	výstup na střechu-podesta	6	homogenní lepená	x	omítka štuková	2,10
		6 m²				

- Legenda materiálů
- stávající konstrukce ponechané
 - stávající konstrukce bourané
 - nově navrhované konstrukce
 - kačírek

OKPLANARCHITECTS

NÁRODNÍ TELEMEDICÍNSKÉ CENTRUM FN OLOMOUČ

INVESTOR
FAKULTNÍ NEMOCNICE OLOMOUČ

MÍSTO STAVBY
FN Olomouc
p. č. st. 1216

AUTOR
architekt LUDĚK RÝZNER ČKA 02 660
L.RYZNER@OKPLAN.CZ
T: +420 604 245 198
architekt LIBOR CHOVANEC
L.CHOVANE@OKPLAN.CZ
T: +420 777 200 981

GENERÁLNÍ PROJEKTANT
OK PLAN ARCHITECTS, S.R.O.
OKPLAN@OKPLAN.CZ
WWW.OKPLAN.CZ
T: +420 565 533 656
F: +420 565 532 268

HLAVNÍ ARCHITEKT PROJEKTU
architekt LIBOR CHOVANEC
L.CHOVANE@OKPLAN.CZ
T: +420 777 200 981

ZODPOVĚDNÝ PROJEKTANT
architekt LIBOR CHOVANEC
L.CHOVANE@OKPLAN.CZ
T: +420 777 200 981

HLAVNÍ INŽENÝR PROJEKTU
architekt LIBOR CHOVANEC
L.CHOVANE@OKPLAN.CZ
T: +420 777 200 981

VYPRACOVAL
Ing. arch. HELENA PASÁČKOVÁ
H.PASACKOVA@OKPLAN.CZ
T: +420 720 360 101

RAZÍTKO

ČÍSLO PARÉ

STUPEŇ
ÚZEMNÍ ŘÍZENÍ

DATUM
02/2016

ZAKÁZKOVÉ ČÍSLO
16-15-UR

ZMĚNA

PŮDORYS STŘECHY

MĚŘÍTKO
1:200

ČÍSLO VÝKRESU
6