


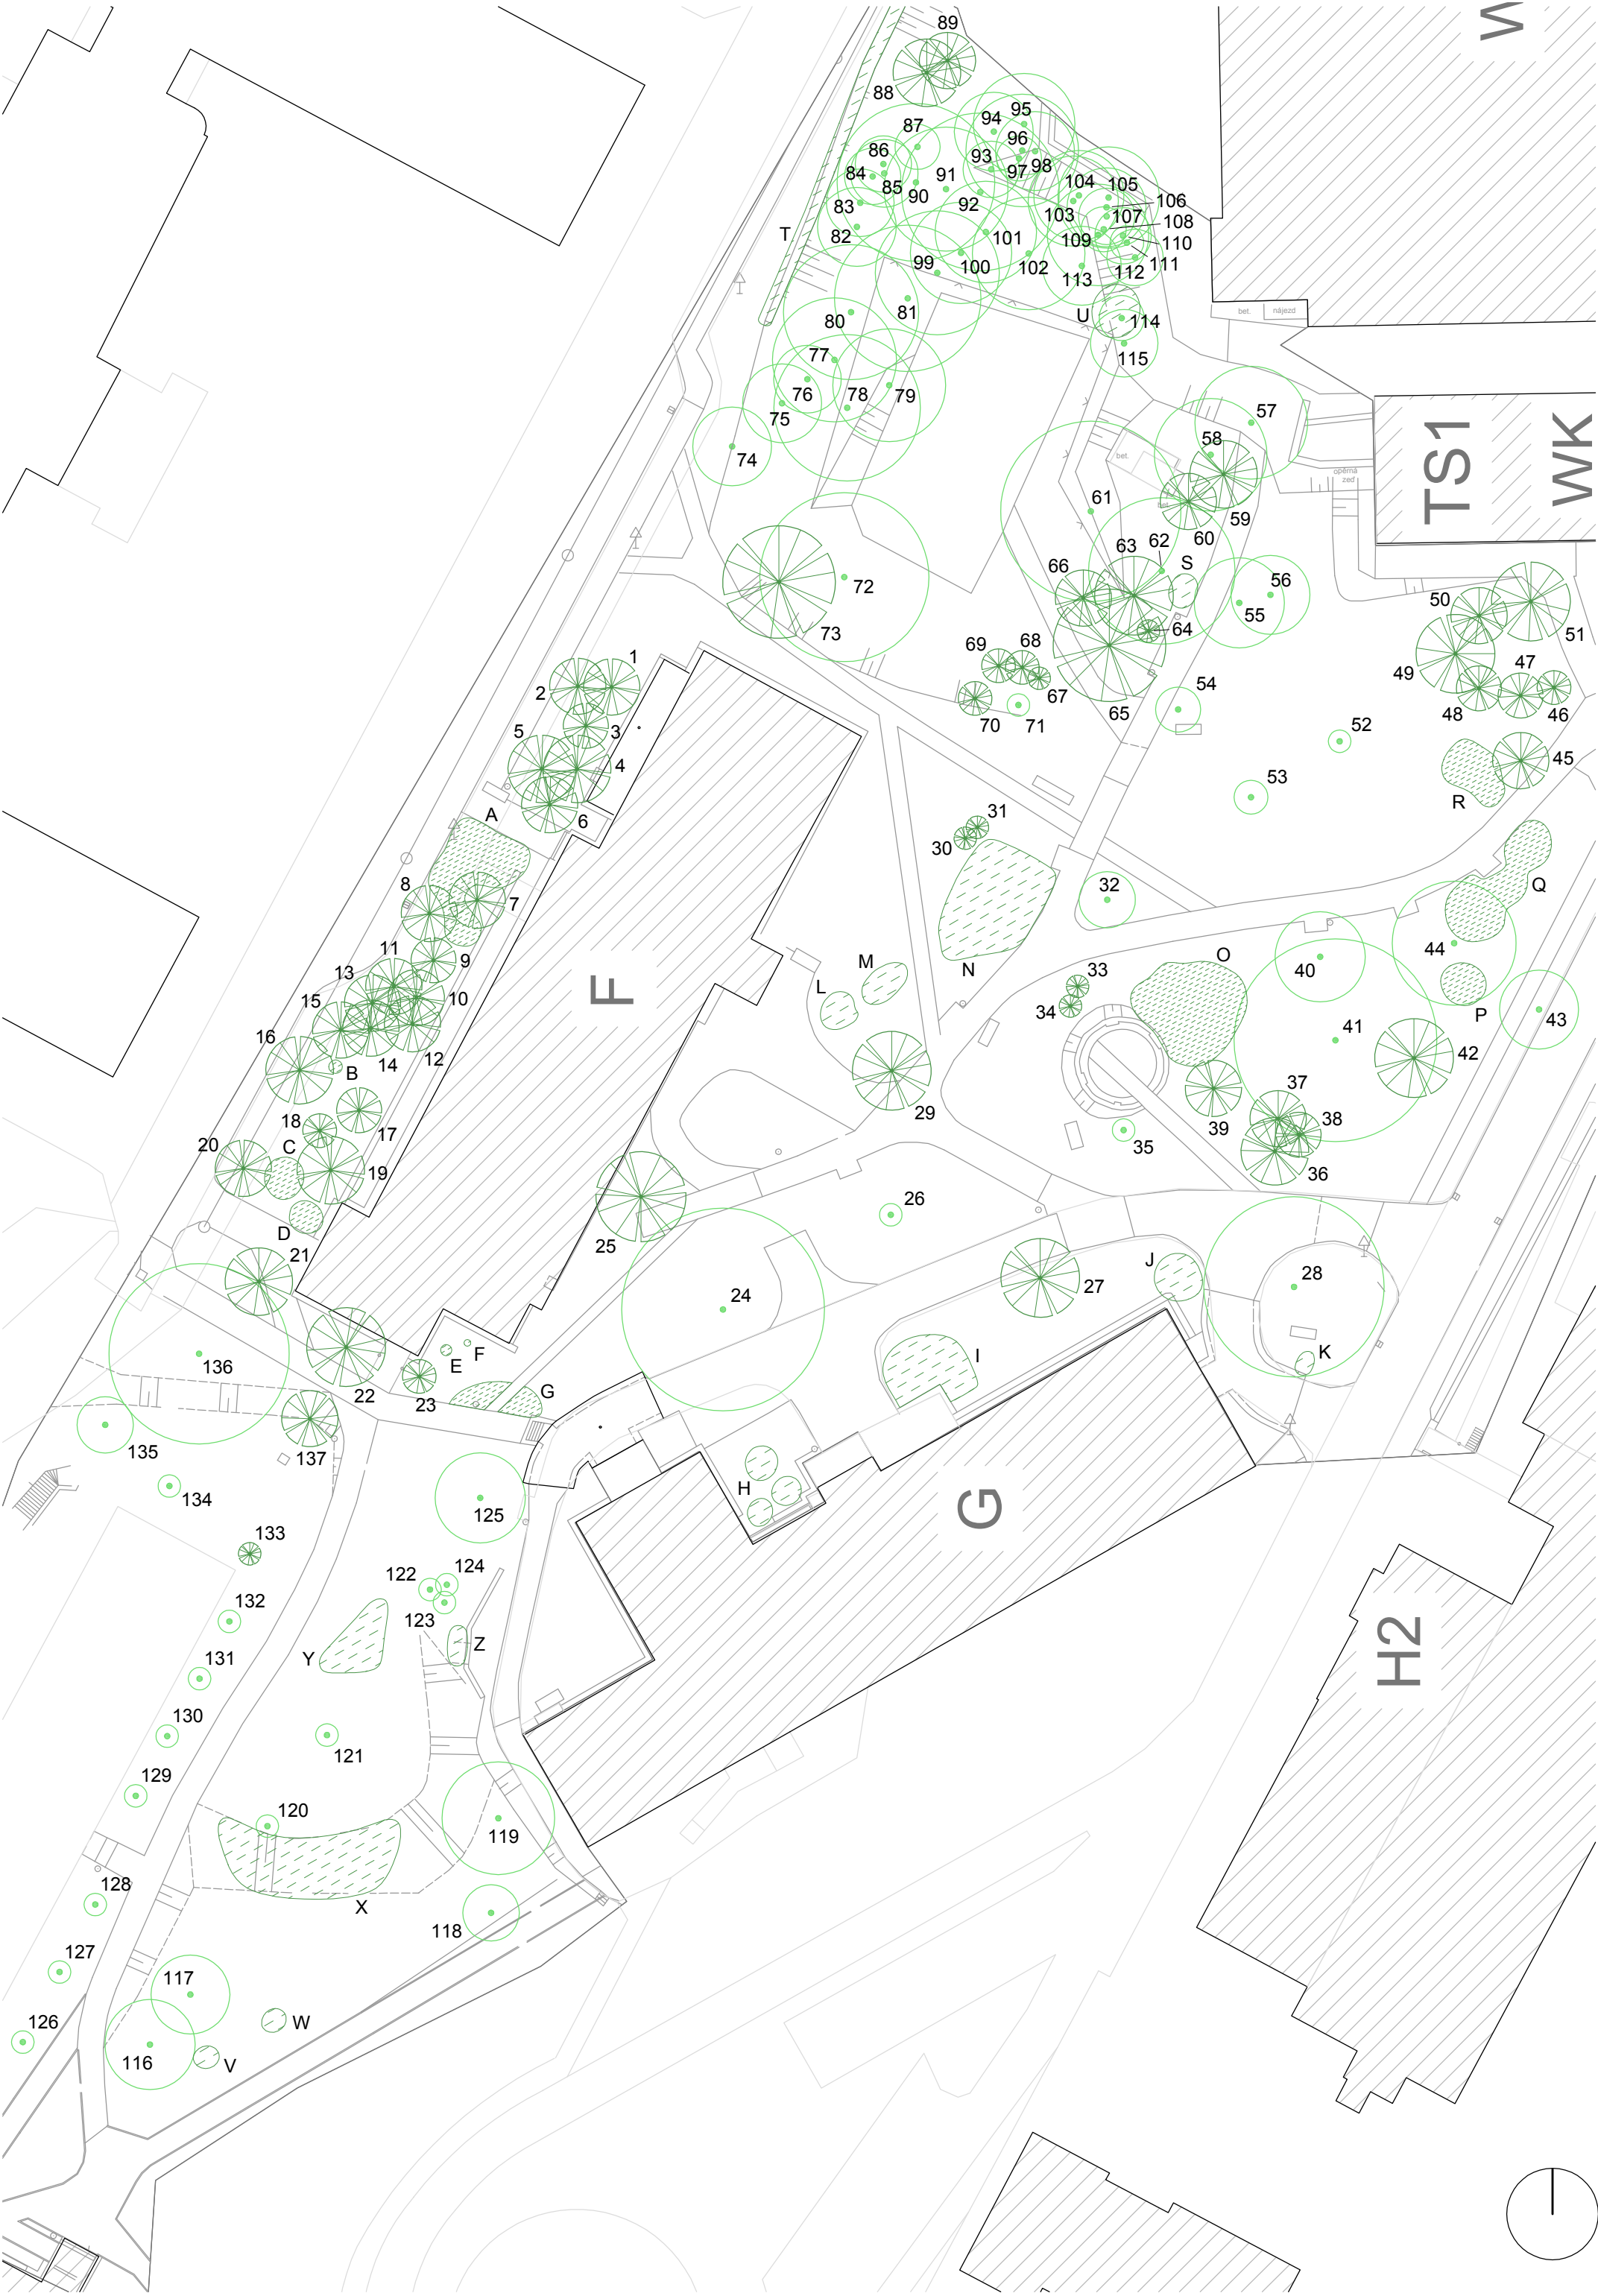

LEGENDA

STROMY
(pořadové číslo 1 až 137)

-  listnaté druhy
-  jehličnaté druhy

velikost (průměr) značky ve výkrese odpovídá reálně naměřenému průměru koruny

KEŘE
(abecední seznam A až Z)

-  listnaté druhy
-  jehličnaté druhy

velikost zobrazení ve výkrese odpovídá naměřenému plošnému rozsahu keřů (keře solitérní a ve skupinách)

Pozn.: Samostatný popis inventarizovaných druhů dřevin je součástí Průvodní zprávy dokumentace

RNDr. Věra EHLOVÁ 750 02 PREROV, Vsadsko 822/5		Vypracoval: RNDr. Věra Ehlová	
Akce:	<u>Inventarizace dřevin v areálu FN Olomouc v prostoru F1 a F2</u> (podklad pro zpracování: Ing. Jan Příkryl, říjen 2015)		Zakázka č.: 41-2015
			Datum: říjen 2015
			Měřítko: 1 : 500
Příloha:	CELKOVÁ SITUACE		