


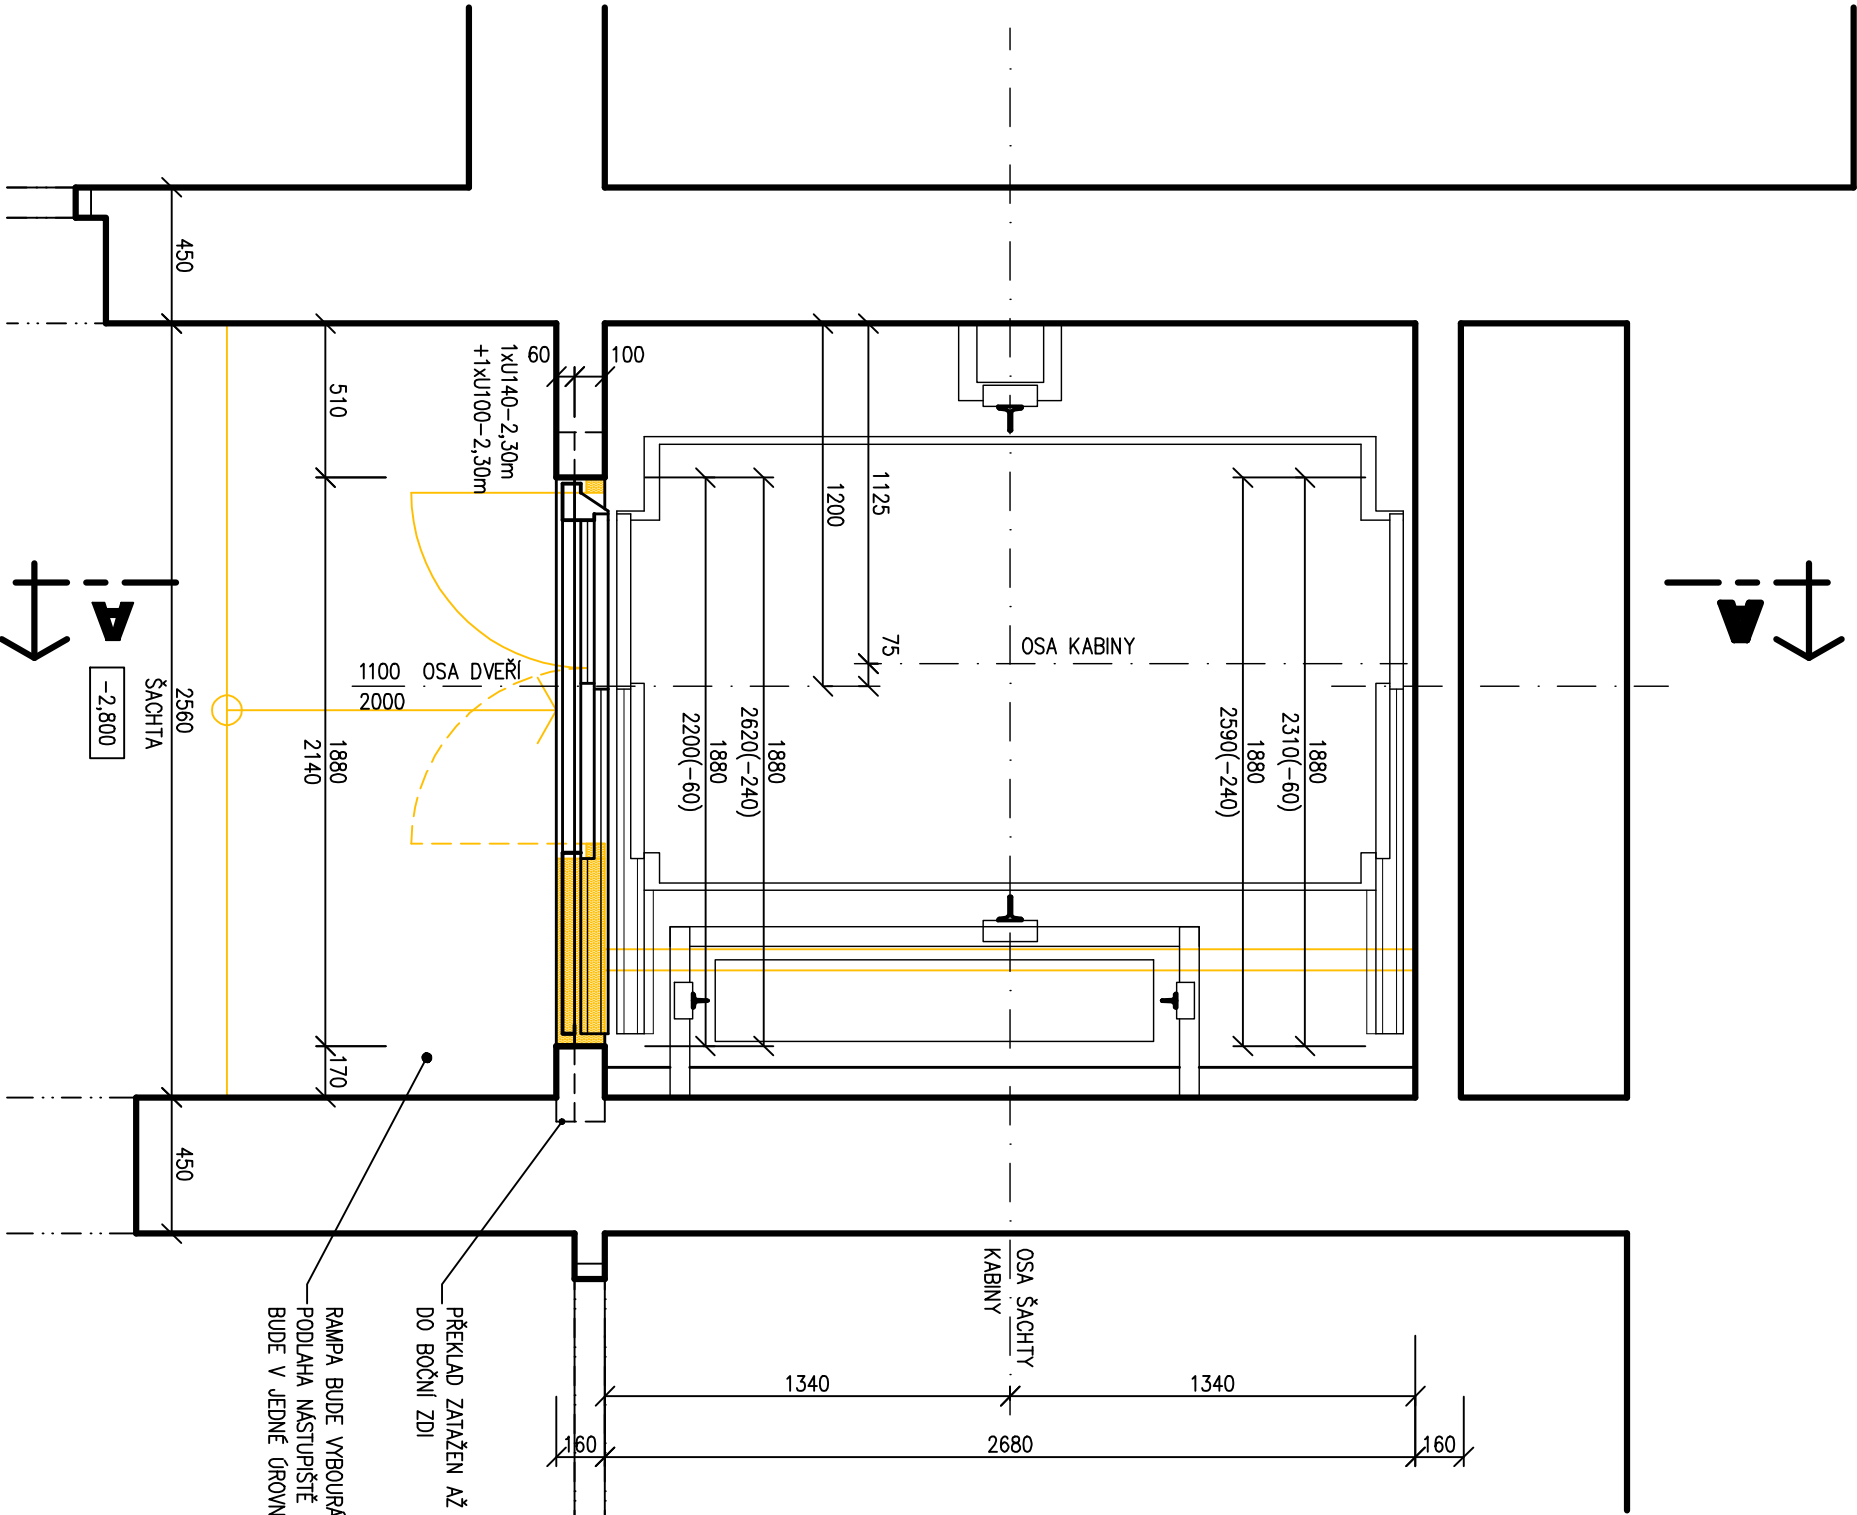

## POZNÁMKA

- VEŠKERÁ TECHNOLOGIE VÝTAHU V ŠACHTĚ BUDE DEMONTOVÁNA, VČETNĚ UPALENÍ OCELOVÝCH PROFILŮ PRO KOTY VODITEK A VYBOURÁNÍ BETONOVÝCH FUNDAMENTŮ V PROHLUBNÍ ŠACHTY.
- PO DEMONTÁŽI ŠACHETNÍCH DVEŘÍ BUDE NEJPRVE VYSEKÁNA RÝHA PRO OSAZENÍ OCEL. PŘEKLADE Z PROFILU U160 (NA LEŽATO) A PROFILU U100 (NA STOLATO). NÁSLEDNĚ BUDE VYBOURÁN OTVOR, POD OSAZENÝM PŘEKLADEM, PRO ŠACHETNÍ DVEŘE. KÓTOVANY JSOU ČISTÉ ROZMĚRY PRO OSAZENÍ ŠACHETNÍCH DVEŘÍ.
- PODLAHA NA NASTUPÍŠTI BUDE SROVNÁNA. RAMPA K PŮVODNÍM ŠACHETNÍM DVEŘÍM BUDE VYBOURÁNA. PODLAHA BUDE VYSPRAVENA, POLOŽÍ SE DLAŽBA.
- DNO PROHLUBNĚ ŠACHTY BUDE VYSPRAVENO A PROHLUBĚN BUDE MATŘENA PROTIPRAŠNÝM MATĚREM.
- OŠTĚNÍ A NADPRAŽÍ DVEŘÍ BUDE ZAPRAVENO – ŠTUKOVÁ OMÍTKA.

## LEGENDA MATERIÁLU



STÁVAJÍCÍ KONSTRUKCE



BOURANÉ KONSTRUKCE

|   |  |                                                                             |           |
|---|--|-----------------------------------------------------------------------------|-----------|
| Vyracoval: Ing. Roman Zubatý                                                                                                |  | SALIP PROJEKT s.r.o.<br>V Lpkách 205/6<br>779 00 Samotitzky<br>IČ: 28581164 |           |
| Zodp. proj.: Ing. Roman Zubatý                                                                                              |  |                                                                             |           |
| Investor: FAKULTNÍ NEMOCNICE OLOMOUC<br>I. P. Pavlova 6, Olomouc                                                            |  | Datum: 04/2011                                                              |           |
| Akce: OBJEKT "J2" - III. INTERNÍ<br>KLINIKA<br>Rekonstr. výťahu č.50<br>areál FN OLOMOUC<br>parc.č. st.207, k.ú. Nová ulice |  | Formát A4: 2                                                                |           |
|   |  | Stupeň: stav. povolení                                                      |           |
|   |  | Kótováno: mm                                                                |           |
|   |  | Měřítko: 1:100                                                              |           |
| Výkres:   |  | Č. zakázky:                                                                 | Č. výkr.: |
| PŮDORYS 1.PP   |  | S11/13                                                                      | 004       |