


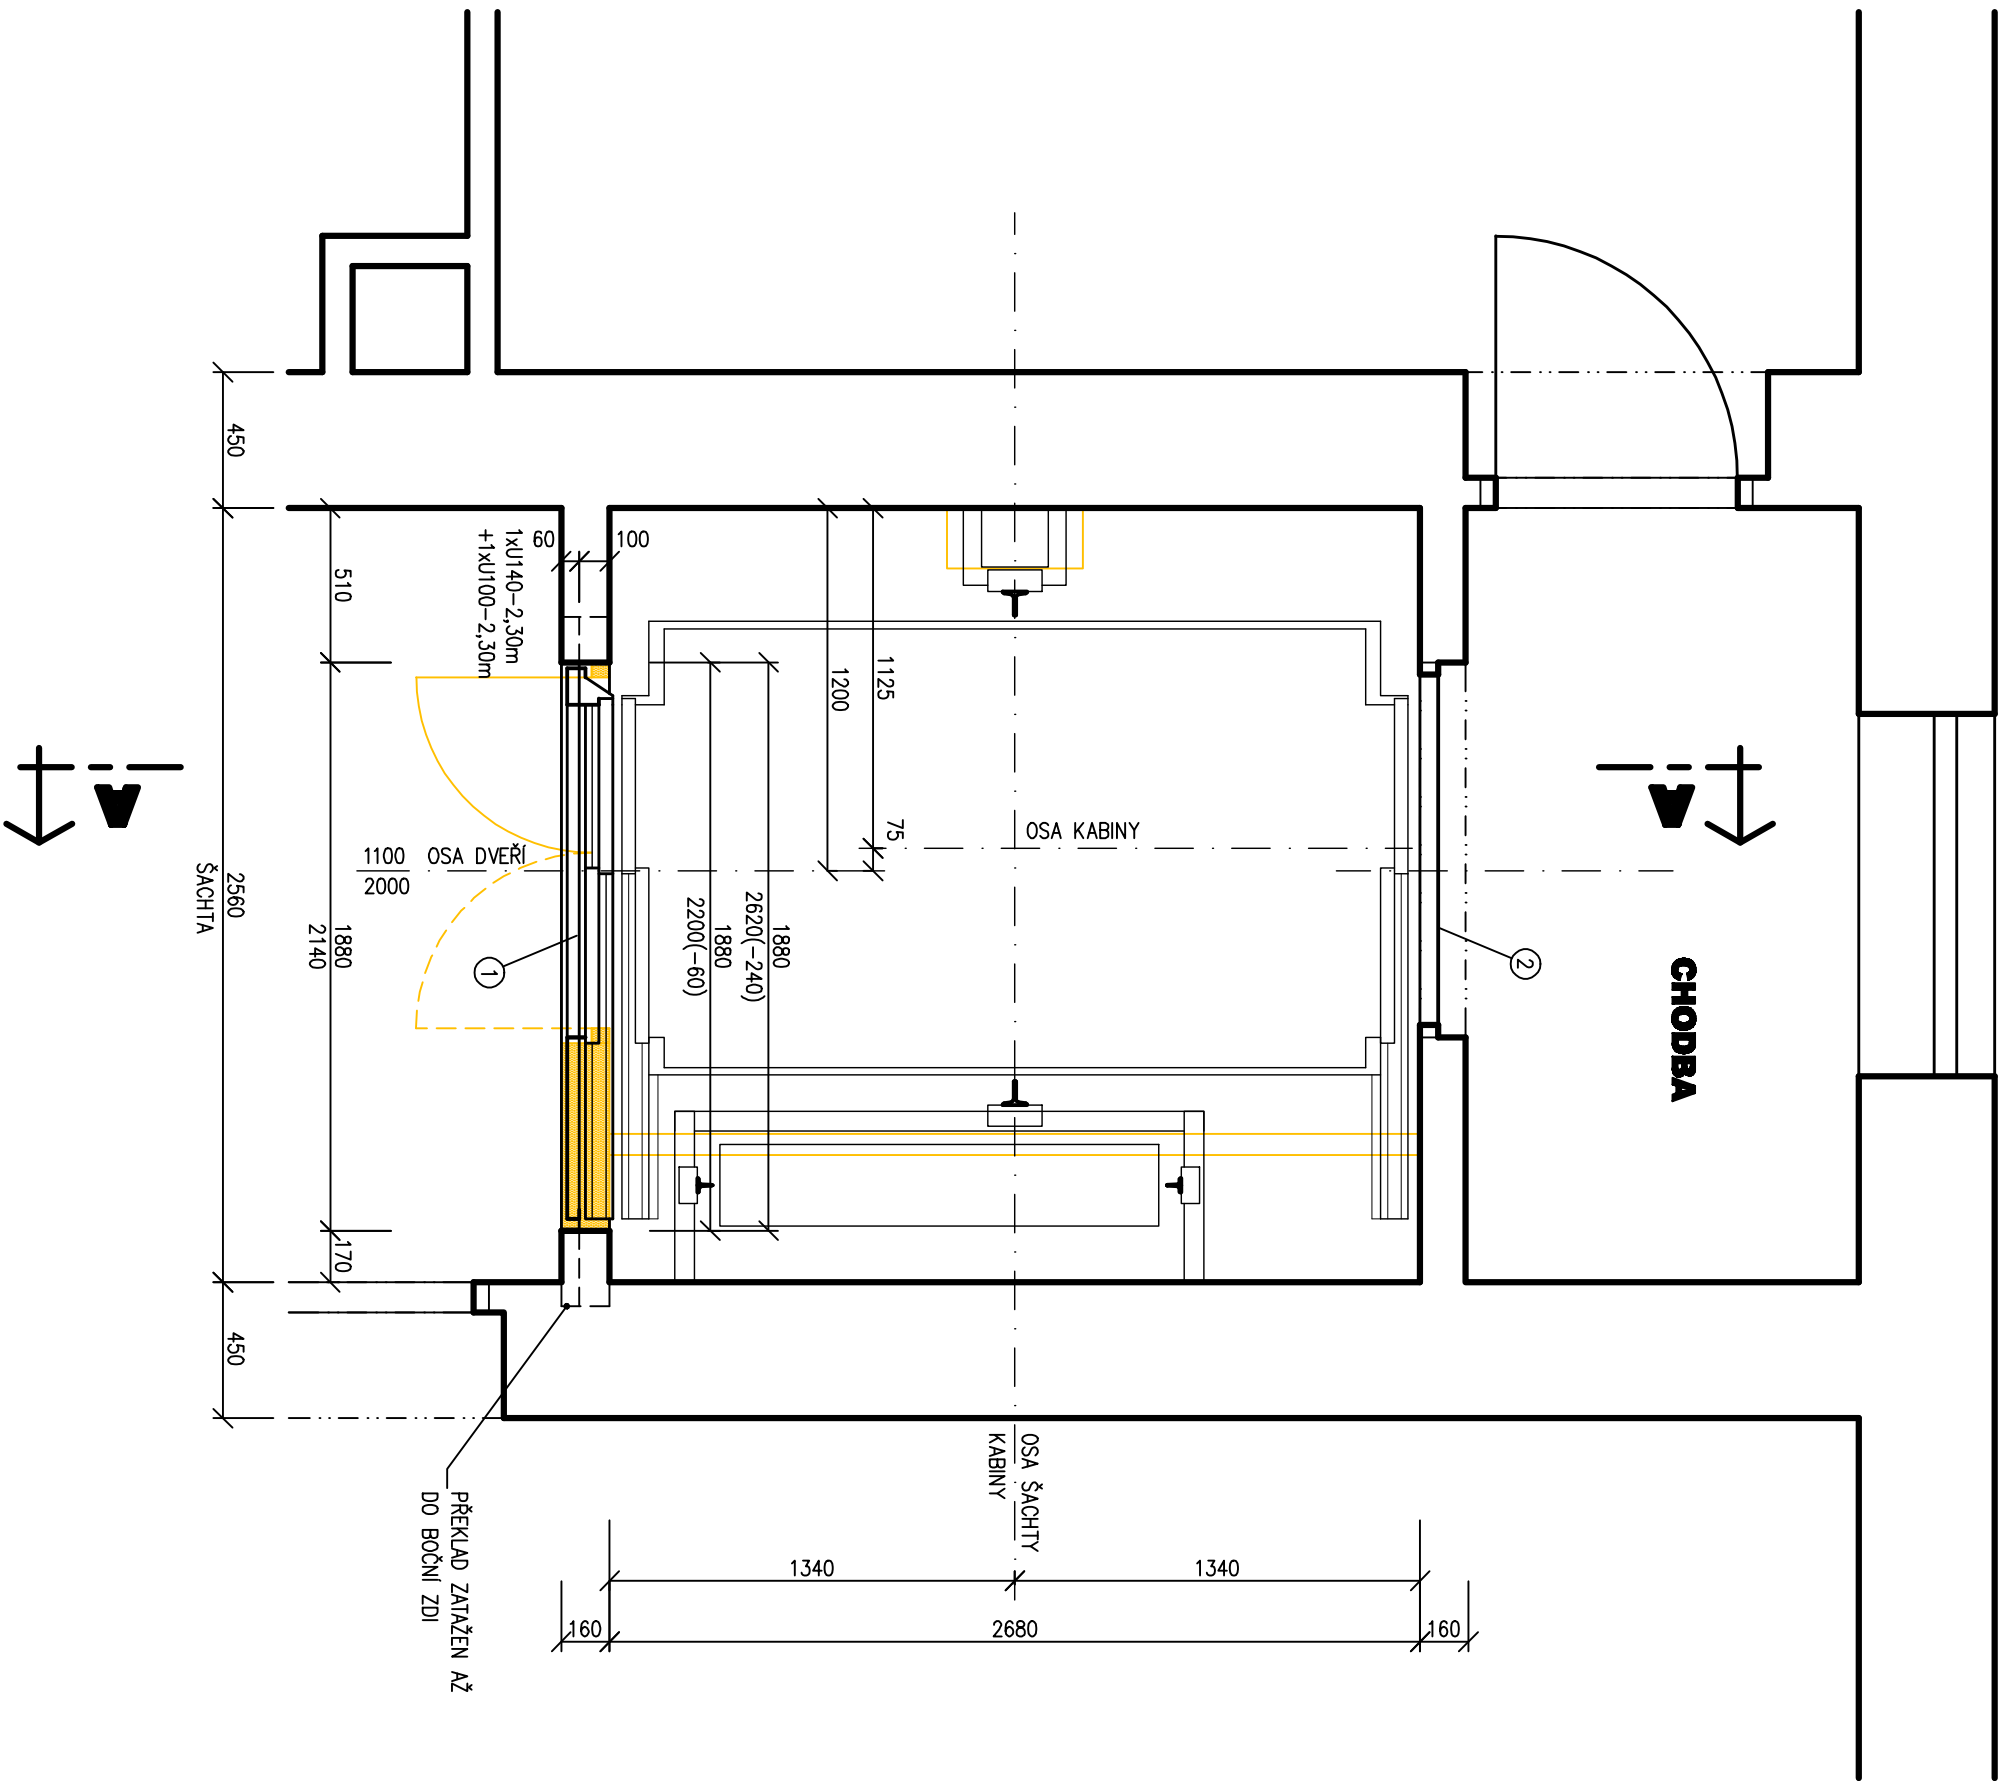

POZNÁMKA

- VEŠKERÁ TECHNOLOGIE VÝTAHU V ŠACHTĚ BUDE DEMONTOVÁNA, VČETNĚ UPÁLENÍ OCELOVÝCH PROFILŮ PRO KOTVY VODITEK A VYBOURÁNÍ BETONOVÝCH FUNDAMENTŮ V PROHLUBNÍ ŠACHTY.
- PO DEMONTÁŽI ŠACHTNÍCH DVEŘÍ (OZN.1) BUDE NEJPRVE VYSEKÁNA RÝHA PRO OSAZENÍ OCEL. PŘEKLADU Z PROFILU U160 (NA LEŽATO) A PROFILU U100 (NA STOJATO). NÁSLEDNĚ BUDE VYBOURÁN OTVOR, POD OSAZENÝM PŘEKLADEM, PRO ŠACHTNÍ DVEŘE. KÓTOVANY JSOU ČISTÉ ROZMĚRY PRO OSAZENÍ ŠACHTNÍCH DVEŘÍ.
- DRUHÉ ŠACHTNÍ DVEŘE (OZN.2) ZUŠTANOU PŮVODNÍ KŘÍDLA DVEŘÍ BUDOU ZAVÁŘENA, TAK ABY TYTO DVEŘE BYLY NEFUNKČNÍ. TATO STANICE BUDE ZRUŠENA.
- PODLAHA NA NASTUPÍŠTÍCH PŘED ŠACHTNÍMI DVEŘMI BUDE VYSPRAVENA (POUZE KOLEM PRAHU ŠACHTNÍCH DVEŘÍ).
- OŠTĚNÍ A NADPRAŽÍ DVEŘÍ BUDE ZAPRAVENO – ŠTUKOVÁ OMÍTKA.

LEGENDA MATERIÁLŮ

STAVAJÍCÍ KONSTRUKCE

BOURANÉ KONSTRUKCE

Vypracoval: Ing. Roman Zubatý		SALD PROJEKT s.r.o. V Liptkách 205/6 779 00 Šamotitzky IČ: 28581164	
Zodp. proj.: Ing. Roman Zubatý			
Investor: FAKULTNÍ NEMOCNICE OLOMOUC I. P. Pavlova 6, Olomouc		Datum: 04./2011 Kopie: Formát A4: 2 Stupeň: stav. povolení Kótováno: mm Měřítko: 1:200	
Akce: OBJEKT "J2" - III. INTERNÍ KLINIKA			
Rekonstr. výťahu č.50			
areál FN OLOMOUC			
Místo: parc.č. st.207, k.ú. Nová Ulice			
Výkres:		Č. zakázky:	Č. výkr.:
PŮDORYS 2. A 3.NP		S11/13	006