


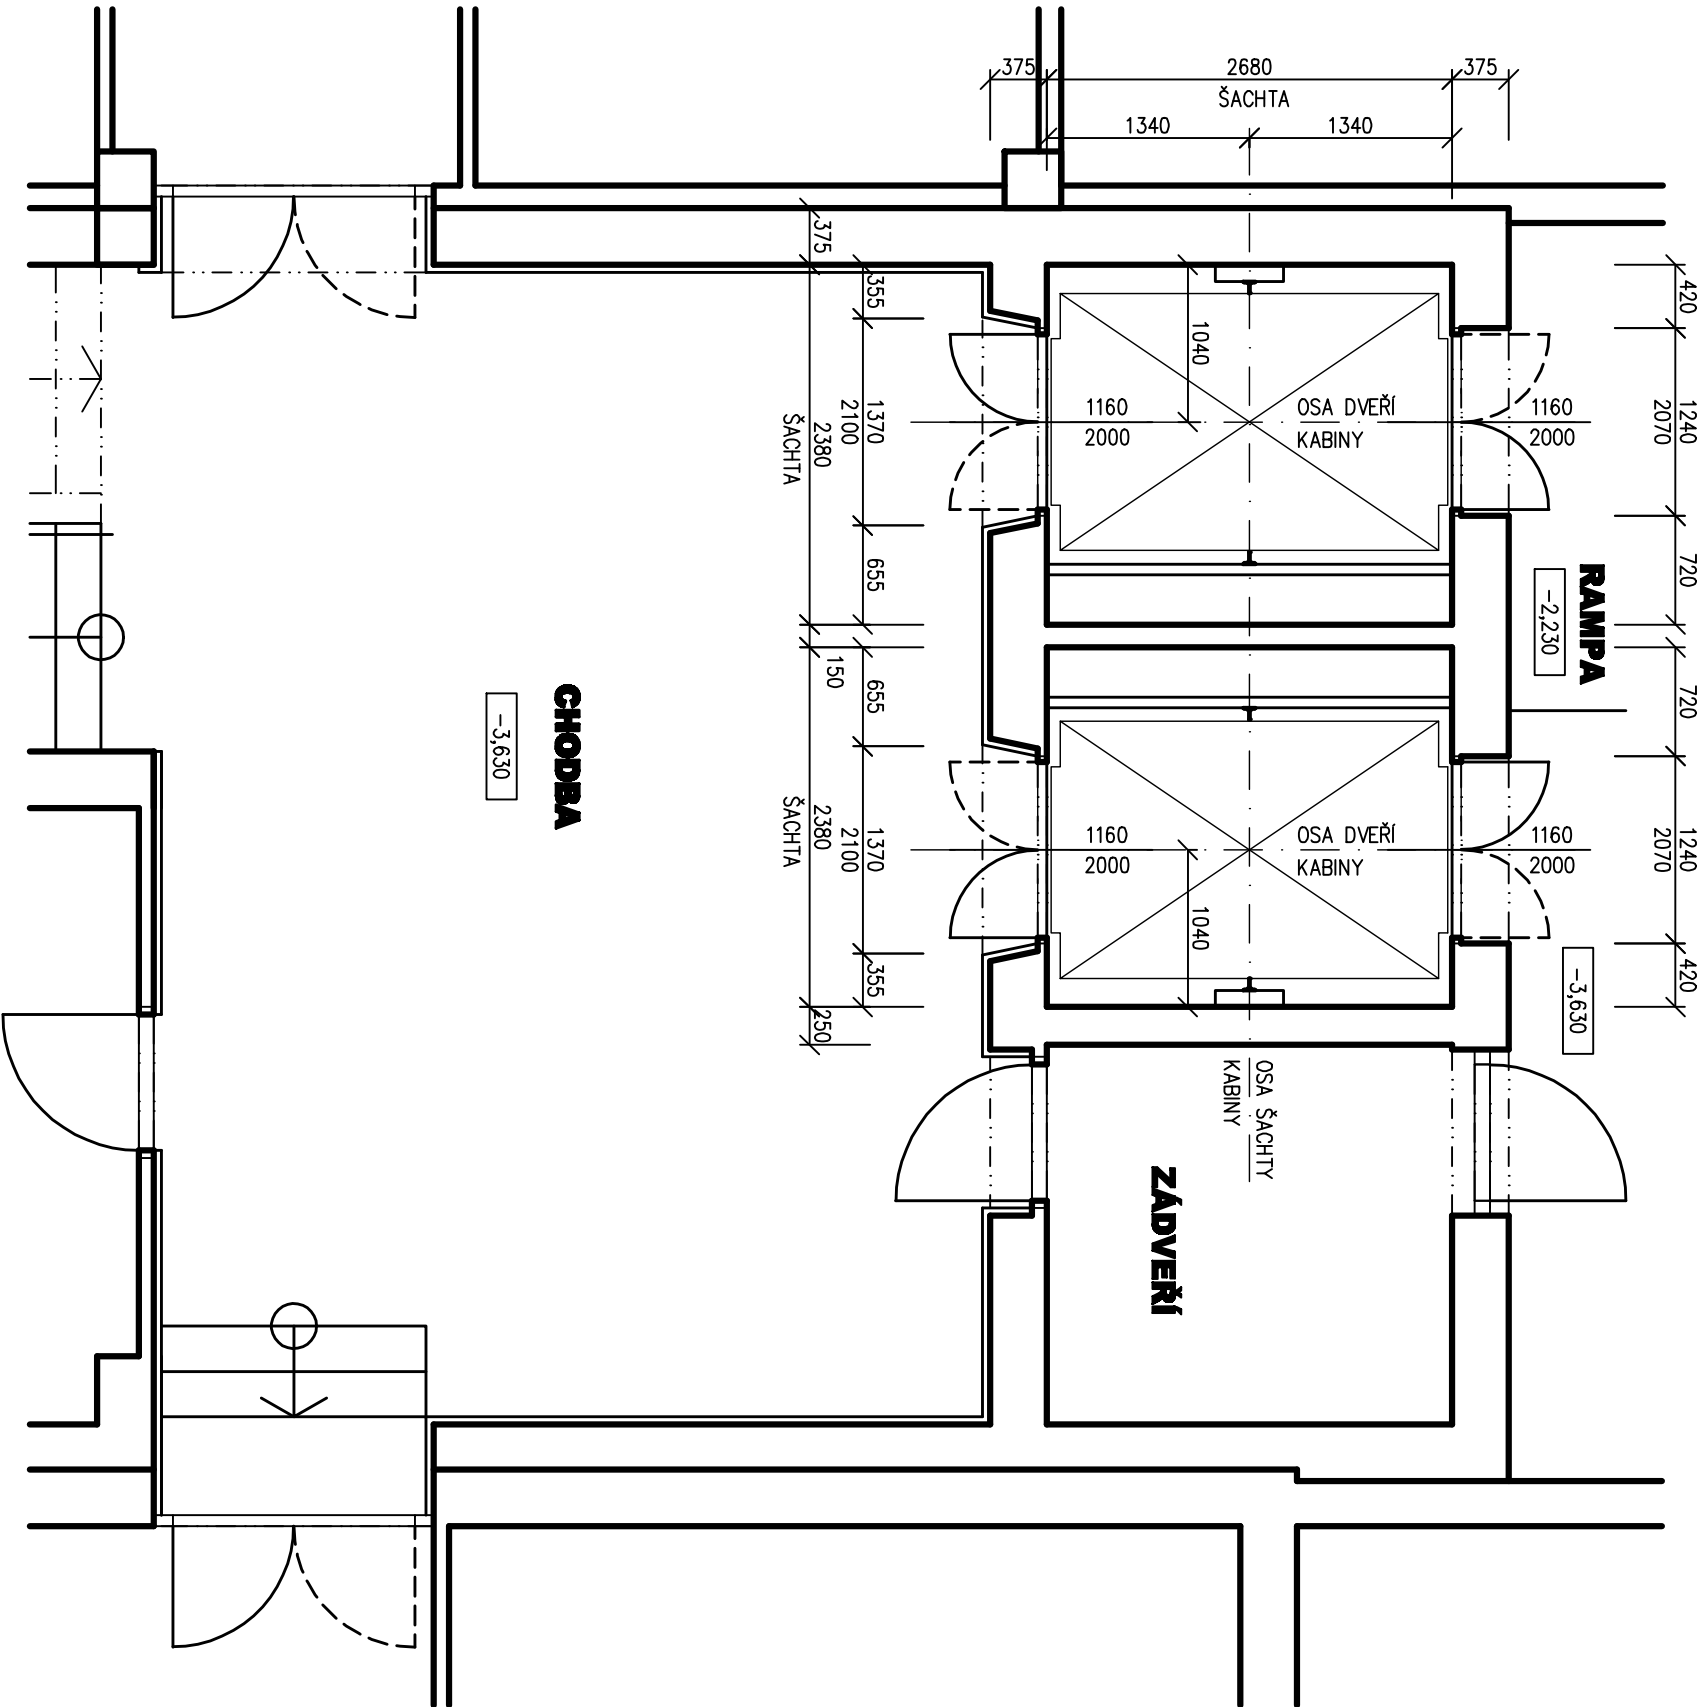

Vypracoval: Ing. Roman Zubatý		SALP PROJEKT s.r.o. V Lípkách 205/6 779 00 Šumotšky IČ: 28581164	
Zodp. proj.: Ing. Roman Zubatý			
Investor: FAKULTNÍ NEMOCNICE OLOMOUC I. P. Pavlova 6, Olomouc			
Akce:	OBJEKT "S" - ORTOPEDICKÁ KLINIKA Rekonstr. výměnů č.53,54	Datum: 04/2011	Kopie:
Místo:	areál FN OLOMOUC parc.č. st.1942, k.ú. Nová Ulice	Formát A4: 2	
		Stupeň: stav. povolení	
		Kótováno: mm	
Výkres:	STÁVAJÍCÍ STAV PŮDORYS 1.PP	Měřítko: 1:50	
		Č. zakázky: 011/14	Č. výkr.: 002