


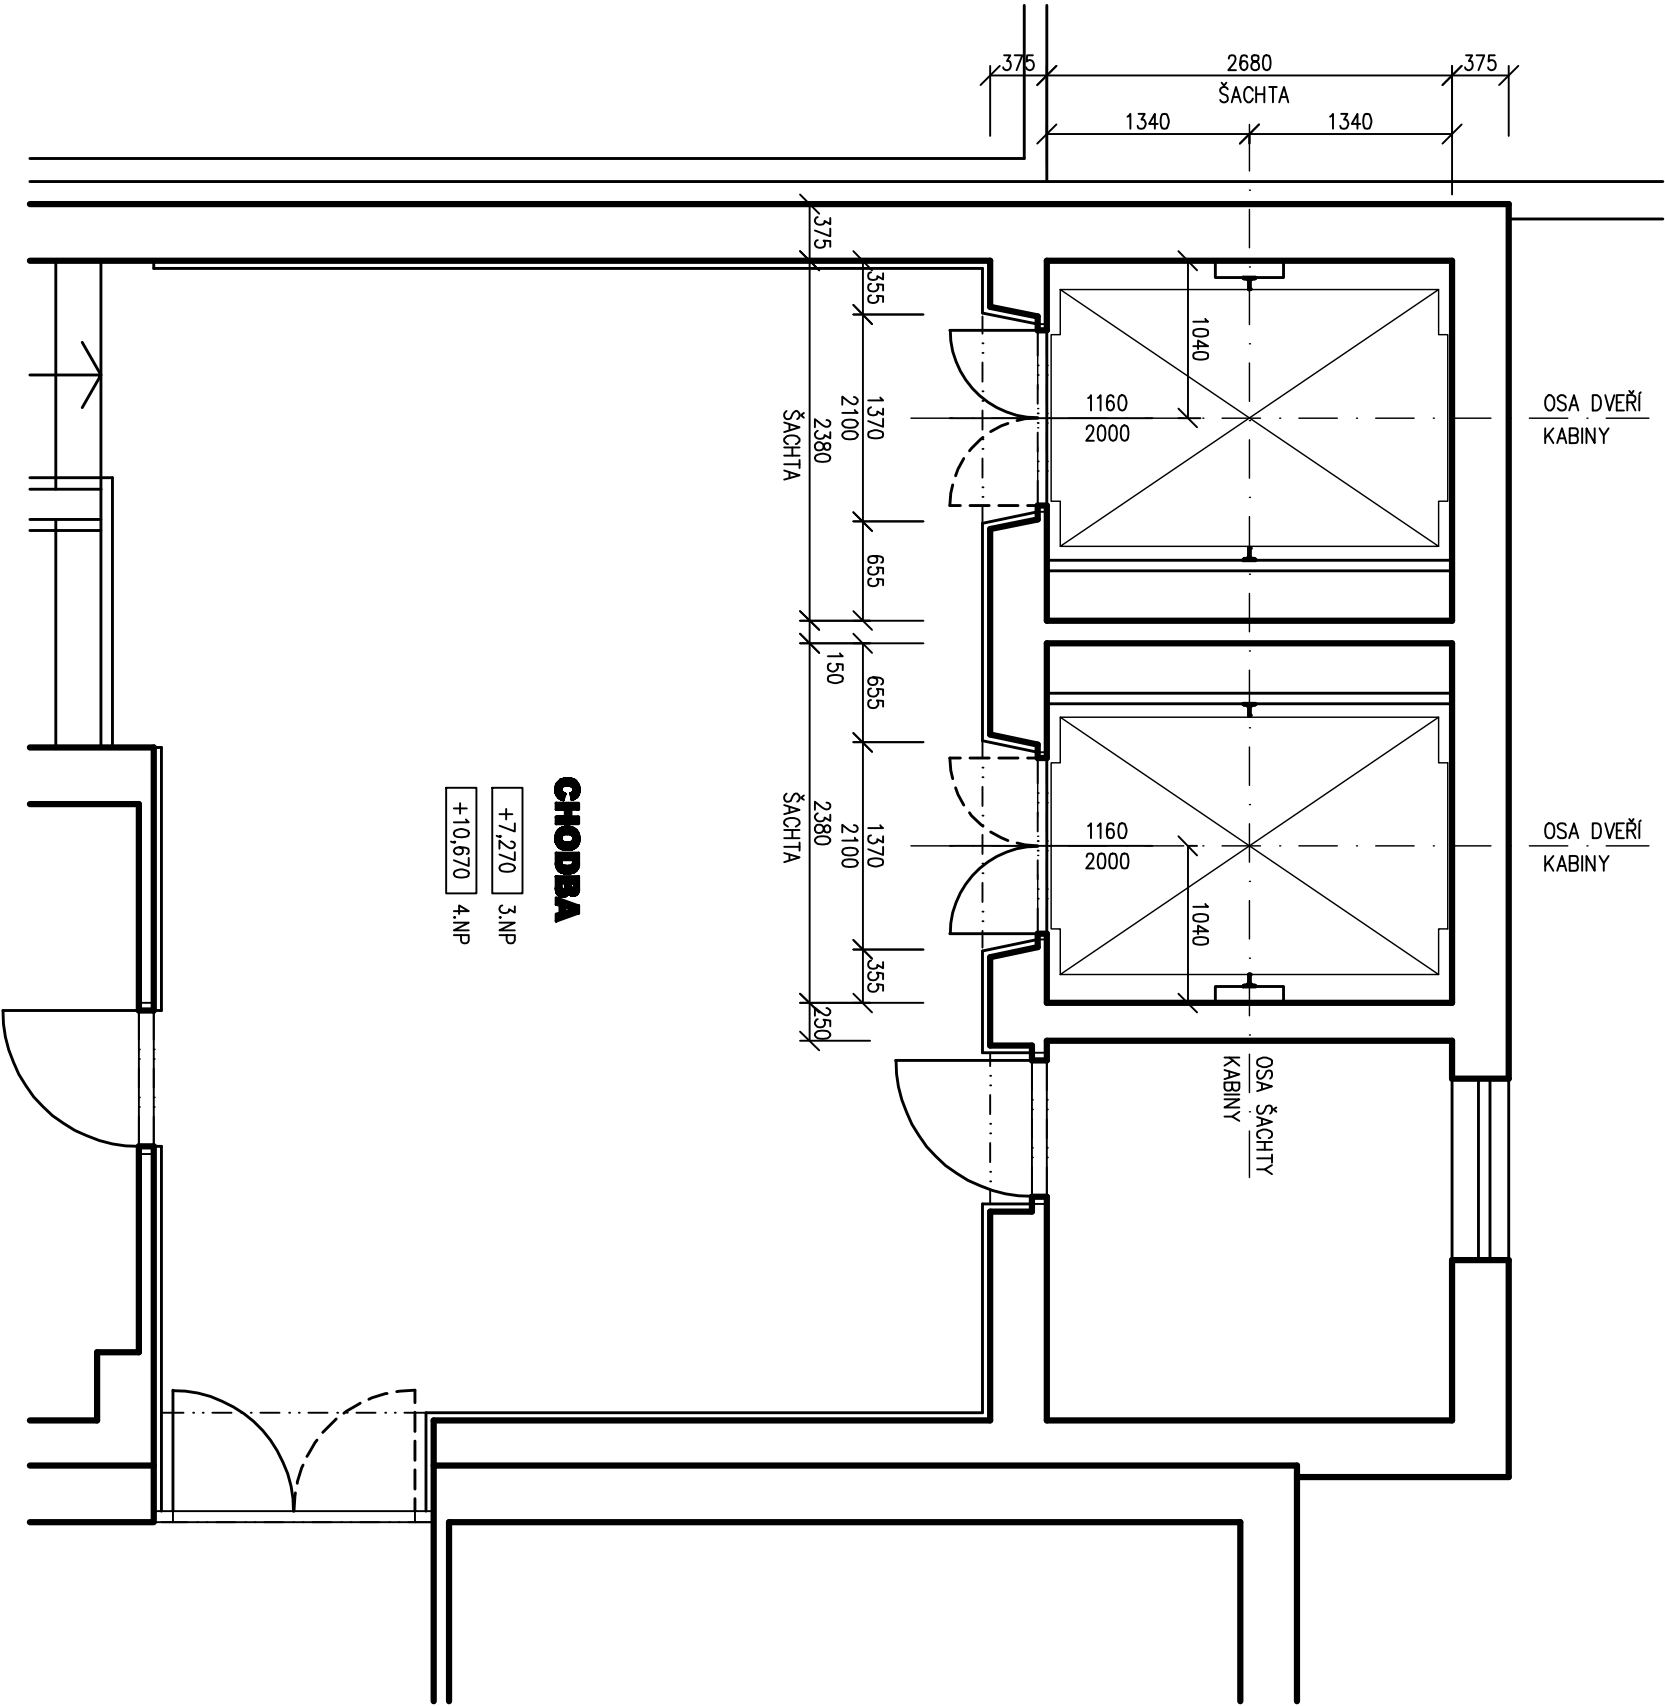

Vypracoval: Ing. Roman Zubatý		SALP PROJEKT s.r.o. V Lípkách 205/6 779 00 Šumocický IČ: 28581164	
Zodp. proj.: Ing. Roman Zubatý			
Investor: FAKULTNÍ NEMOCNICE OLOMOUC I. P. Pavlova 6, Olomouc		Datum: 04./2011 Formát A4: 2 Stupeň: stav. povolení Kótováno: mm Měřítko: 1:50	
Akce: OBJEKT "S" - ORTOPEDICKÁ KLINIKA Rekonstr. výtahů č.53,54 Místo: areál FN OLOMOUC parc.č. st.1942, k.ú. Nová Ulice			
Výkres: STÁVAJÍCÍ STAV PŮDORYS 3. A 4.NP		Č. zakázky: 011/14 Č. výkr.: 005	