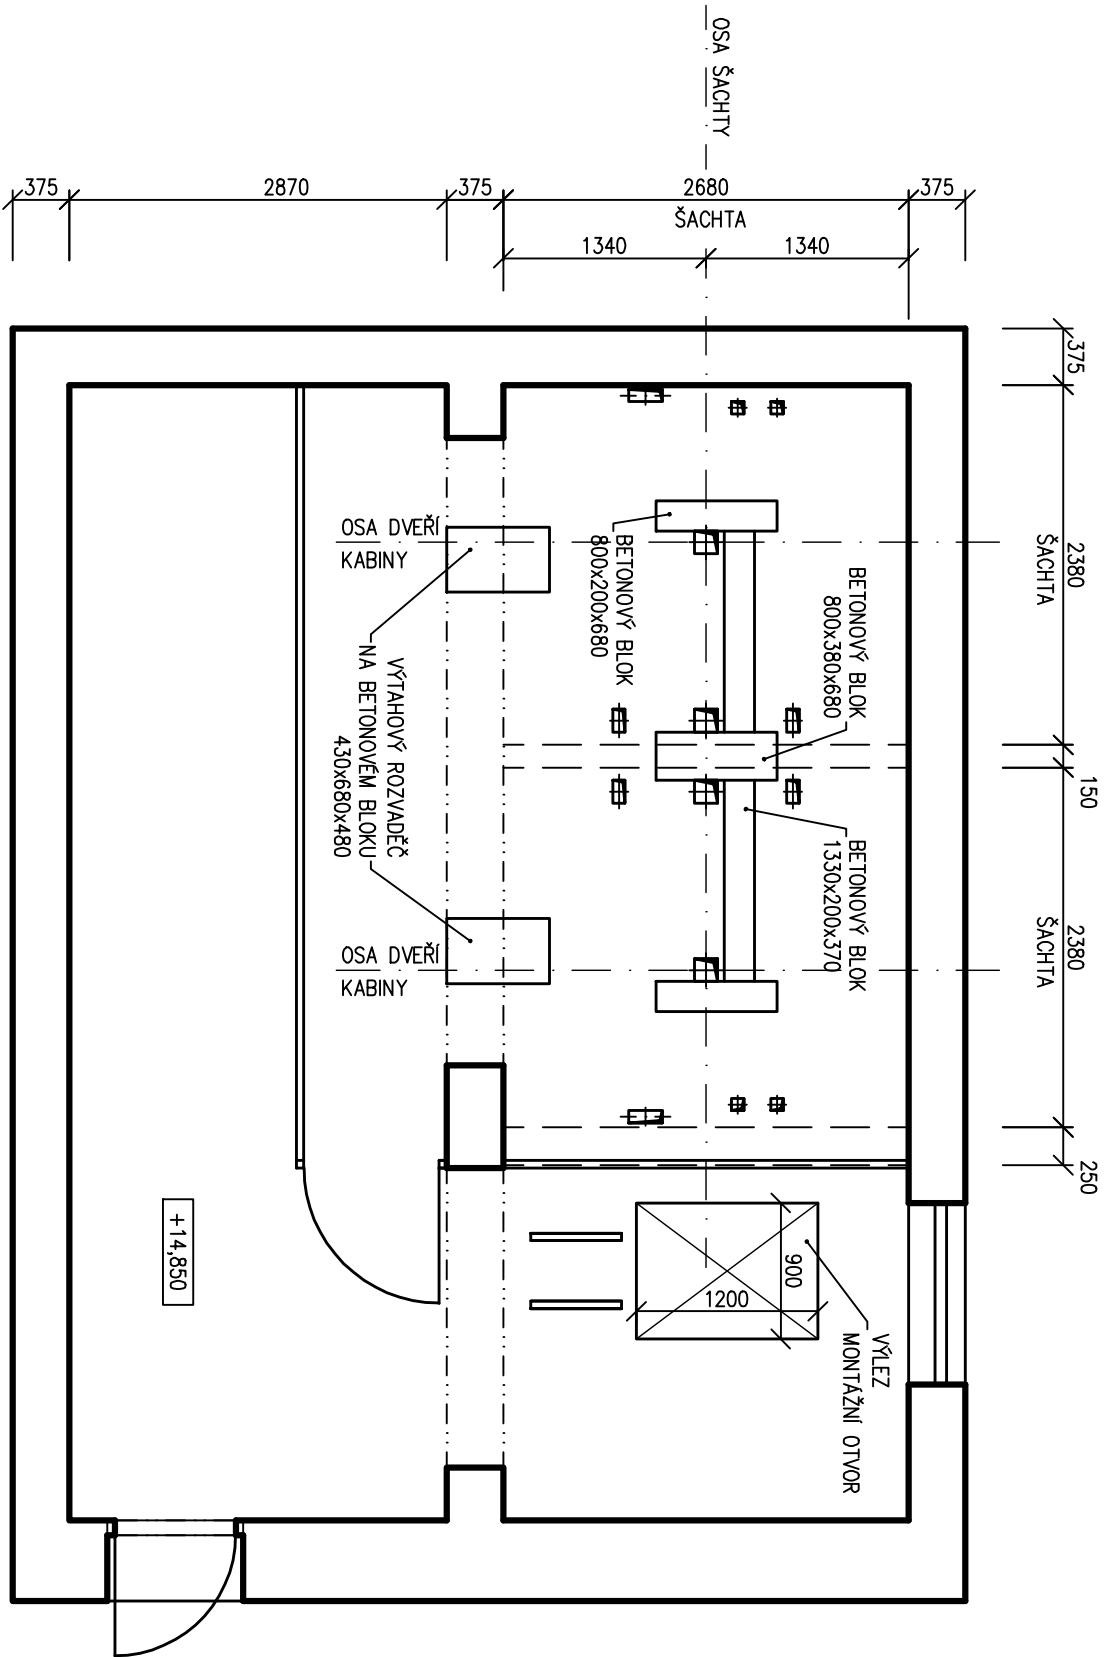


Vyracovali: Ing. Roman Zubatý		SALP PROJEKT s.r.o. V Lípkách 205/6 779 00 Šamotšky IČ: 28581164	
Zodp. proj.: Ing. Roman Zubatý			
Investor: FAKULTNÍ NEMOCNICE OLOMOUC I. P. Pavlova 6, Olomouc			
Akce: OBJEKT "S" - ORTOPEDICKÁ KLINIKA Rekonstr. výtahů č.53,54 areál FN OLOMOUC Místo: parc.č. st.1942, k.ú. Nová Ulice	Datum: 04/2011		Kopie:
	Formát A4: 2		
	Stupeň: stav. povolení		
	Kótováno: mm		
	Měřítko: 1:50		
Výkres: STÁVAJÍCÍ STAV PŮDORYS STROJOVNY	Č. zakázky: 011/14	Č. výkr.: 006	