



1.NADZEMNÍ PODLAŽÍ

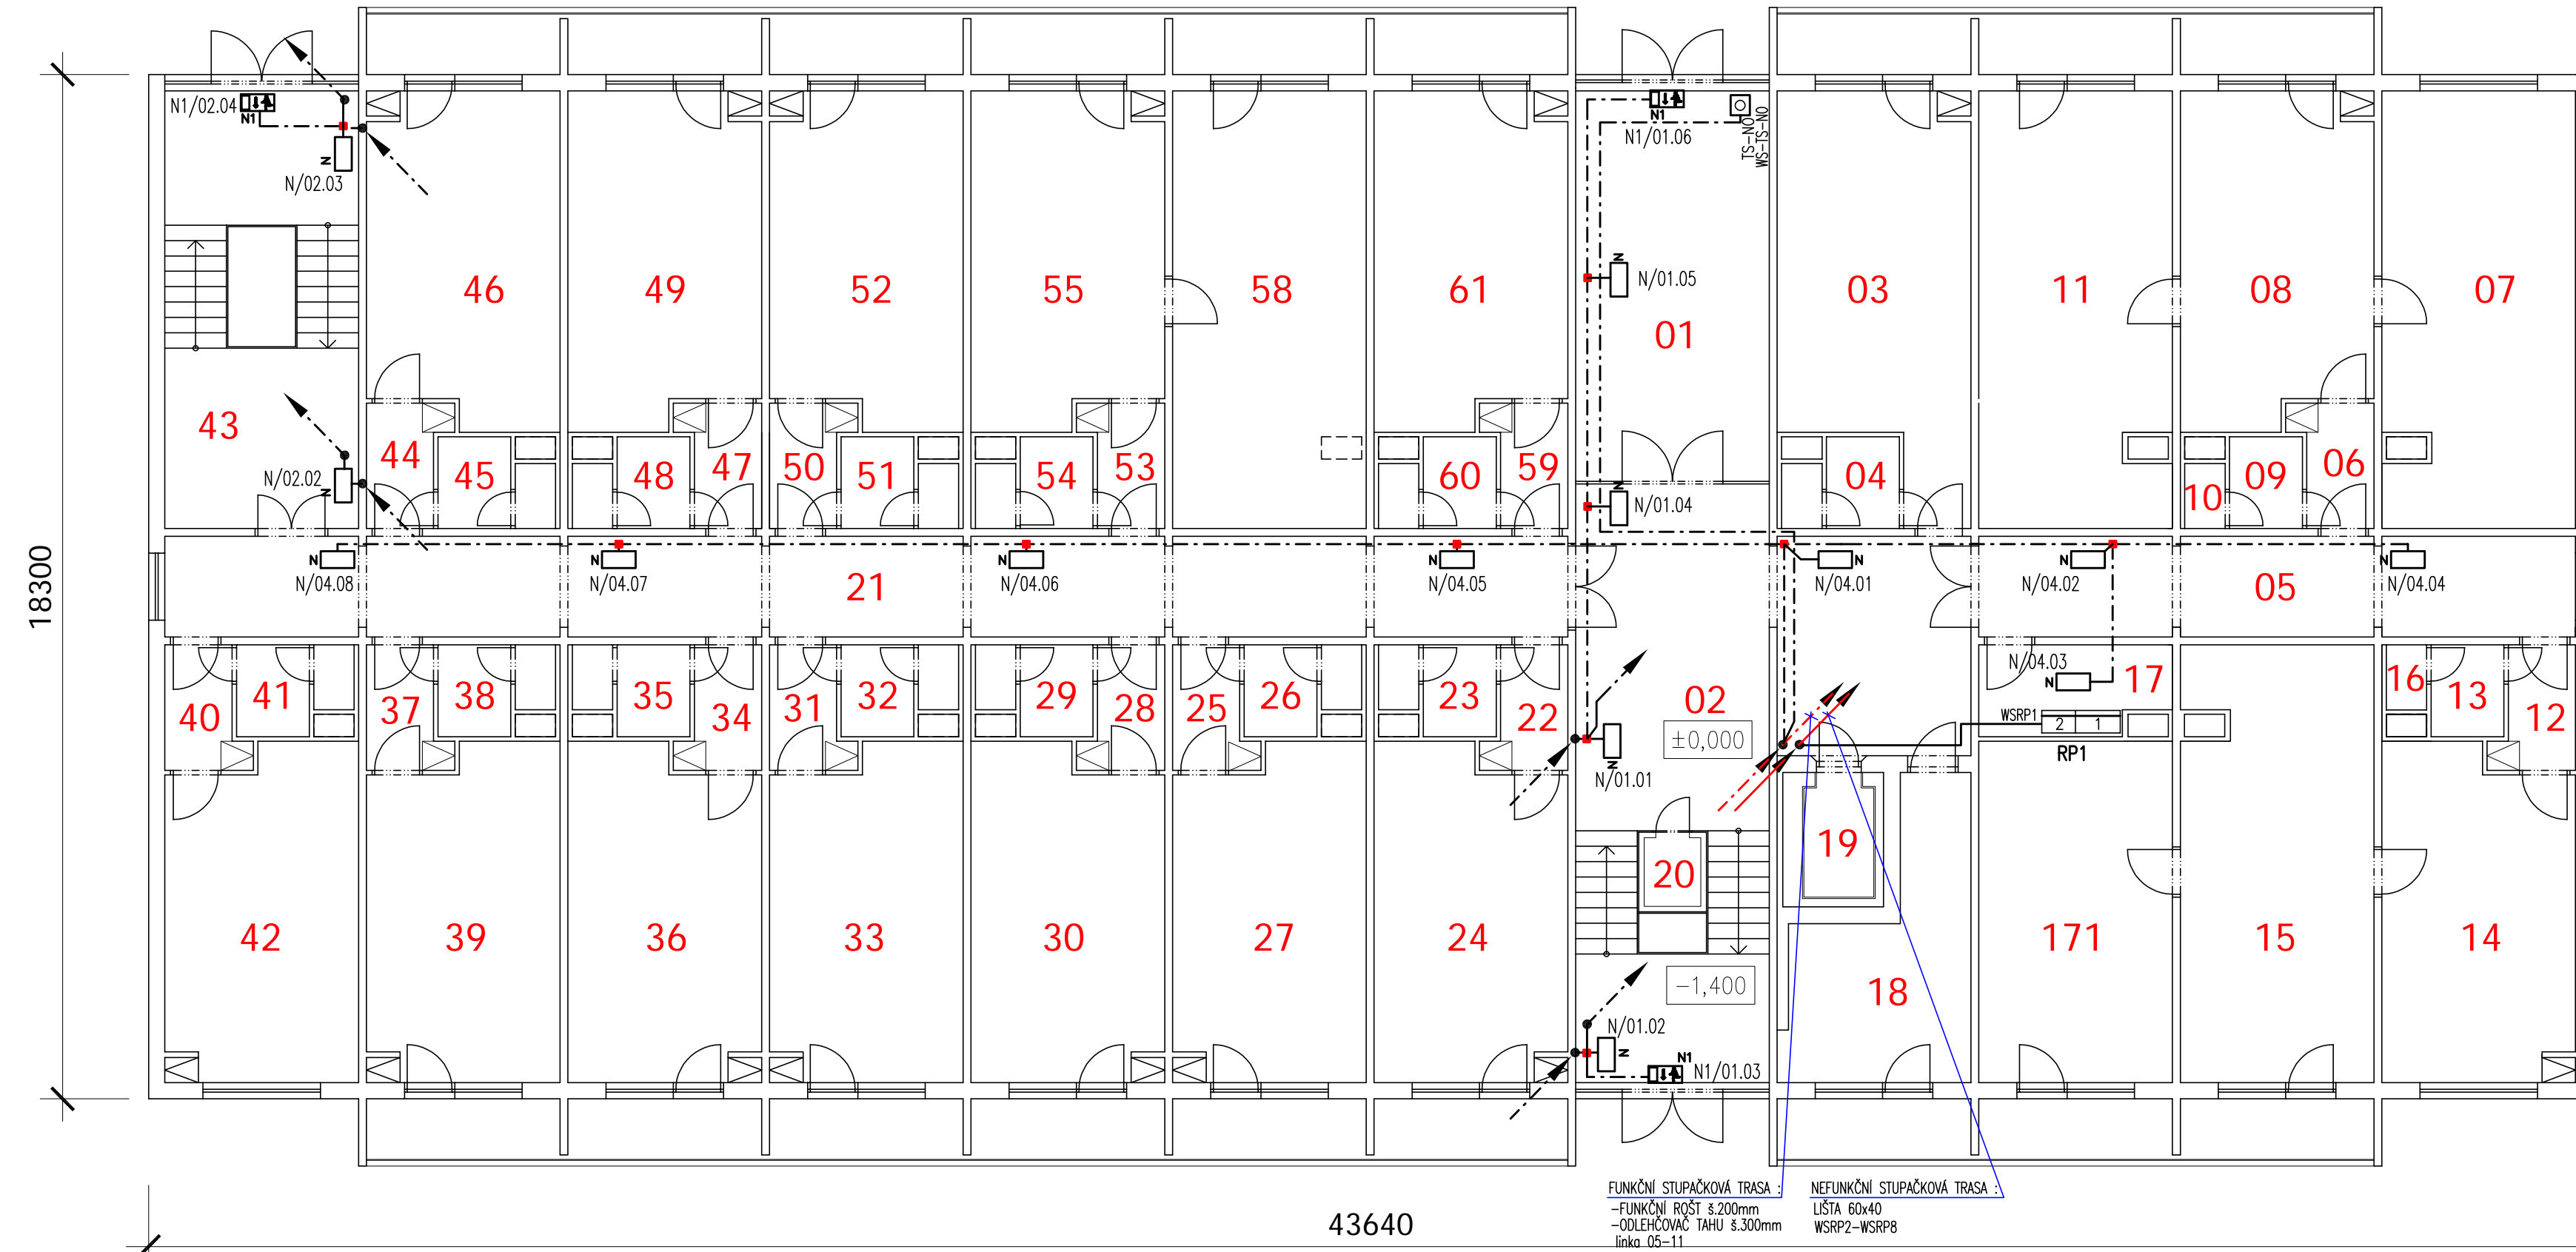

18300

43640

ZNAČENÍ NOUZ.SVÍTIDEL

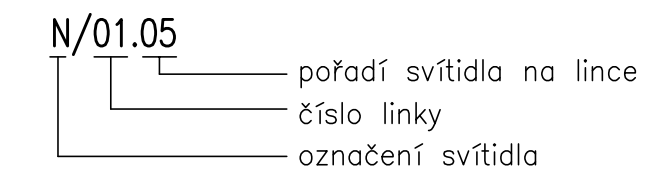

NEFUNKČNÍ TRASY-V LIŠTÁCH (TRUBKÁCH) NA POVRCHU
 FUNKČNÍ TRASY-NA NICH VEDENY FUNKČNÍ KABELY-NOUZOVÉ OSVĚTLENÍ
 -např. PRAFLADUR-J 3x1,5 (2,5)

OZNAČENÍ	POPIS
N	Nouzové svítidlo přisazené LED, 230V AC/7VA AC, 216V DC/5,4W, IP 65, ADRESNÝ MONITORING POZN.: NOUZOVÁ SVÍTIDLA NAPÁJENA Z CENTRÁLNÍ ÚSTŘEDNÝ NO (CBS)
N1	N + PIKTOGRAM
■	KRABICOVÁ ROZVODKA NA POVRCH - POŽÁRNĚ ODOLNÁ, 1,5-6 mm2
⊗ TS-NO	SPINACÍ TLAČÍTKO (pod skřížkem) VYPÍNÁNÍ ÚSTŘEDNÝ NOUZOVÉHO OSVĚTLENÍ

AYD001010	ZÁDVEŘÍ	27,06 m2	AYD001310	PŘEDSÍŇ	2,89 m2
AYD001020	CHODBA	45,35 m2	AYD001320	SOCIÁLNÍ ZAŘÍZENÍ	3,02 m2
AYD001030	KANCELÁŘ SPRÁVCE	23,11 m2	AYD001330	POKOJ	20,05 m2
AYD001040	WC	3,06 m2	AYD001340	PŘEDSÍŇ	2,89 m2
AYD001050	CHODBA	19,09 m2	AYD001350	SOCIÁLNÍ ZAŘÍZENÍ	3,02 m2
AYD001060	PŘEDSÍŇ	2,89 m2	AYD001360	POKOJ	20,05 m2
AYD001070	POKOJ	26,56 m2	AYD001370	PŘEDSÍŇ	2,89 m2
AYD001080	KUCHYŇ	20,05 m2	AYD001380	SOCIÁLNÍ ZAŘÍZENÍ	3,02 m2
AYD001090	KOUPELNA	2,13 m2	AYD001390	POKOJ	20,05 m2
AYD001100	WC	0,84 m2	AYD001400	PŘEDSÍŇ	2,89 m2
AYD001110	POKOJ	26,56 m2	AYD001410	SOCIÁLNÍ ZAŘÍZENÍ	3,02 m2
AYD001120	PŘEDSÍŇ	2,89 m2	AYD001420	POKOJ	20,05 m2
AYD001130	KOUPELNA	2,13 m2	AYD001430	CHODBA + SCHODIŠTĚ	27,06 m2
AYD001140	KUCHYŇ	20,05 m2	AYD001440	PŘEDSÍŇ	2,89 m2
AYD001150	POKOJ	26,56 m2	AYD001450	SOCIÁLNÍ ZAŘÍZENÍ	3,02 m2
AYD001160	WC	0,84 m2	AYD001460	POKOJ	20,05 m2
AYD001170	ROZVODNA	5,25 m2	AYD001470	PŘEDSÍŇ	2,89 m2
AYD001171	POKOJ	21,11 m2	AYD001480	SOCIÁLNÍ ZAŘÍZENÍ	3,02 m2
AYD001180	ÚKLIDOVÁ MÍSTNOST	12,85 m2	AYD001490	POKOJ	20,05 m2
AYD001190	VÝTAHOVÁ ŠACHTA č.44	4,32 m2	AYD001500	PŘEDSÍŇ	2,89 m2
AYD001200	VÝTAHOVÁ ŠACHTA č.43	1,72 m2	AYD001510	SOCIÁLNÍ ZAŘÍZENÍ	3,02 m2
AYD001210	CHODBA	44,81 m2	AYD001520	POKOJ	20,05 m2
AYD001220	PŘEDSÍŇ	2,89 m2	AYD001530	PŘEDSÍŇ	2,89 m2
AYD001230	SOCIÁLNÍ ZAŘÍZENÍ	3,02 m2	AYD001540	SOCIÁLNÍ ZAŘÍZENÍ	3,02 m2
AYD001240	POKOJ	20,05 m2	AYD001550	POKOJ	20,05 m2
AYD001250	PŘEDSÍŇ	2,89 m2	AYD001560	NEOBSAZENO	-
AYD001260	SOCIÁLNÍ ZAŘÍZENÍ	3,02 m2	AYD001570	NEOBSAZENO	-
AYD001270	POKOJ	20,05 m2	AYD001580	POKOJ	27,06 m2
AYD001280	PŘEDSÍŇ	2,89 m2	AYD001590	PŘEDSÍŇ	2,89 m2
AYD001290	SOCIÁLNÍ ZAŘÍZENÍ	3,02 m2	AYD001600	SOCIÁLNÍ ZAŘÍZENÍ	3,02 m2
AYD001300	POKOJ	20,05 m2	AYD001610	POKOJ	20,05 m2

POZN.

- Rozvody pro napájení nouzových svítidel budou provedeny kabely funkčními při požáru. Vedeny budou na povrchu v požárně odolných trasách. Tzn. musí být při požáru zachována funkční schopnost celého kabelového systému (kabely + nosné systémy). Horizontálně budou vedeny v požárně odolných bezhalogenových tuhých trubkách (Dn/Dir~25/21.6mm), max. 1 kabel v trubce. Trubky budou uchycené ke stěně pomocí k tomu určených příchytok s požární odolností a šroubů do betonu – příchytka max. po 0,6m. Stoupací trasy pro napájení NO (pro 1 kabel) budou vedeny samostatnými pož.odolnými příchytkami (příchytka po max. 0,3m), centrální stoupačka (více kabelů)-na kabelové lávce s odlehčovací tahu (resp. kryty kabelových příchytok).
- Rozvody pro monitorování napájení rozváděčů budou vedeny v lištách na povrchu – v samostatných trasách.
- Svítilna budou napojena přes krabice, ne smýčkově ze svítidla do svítidla.

ROZVODNÁ SOUSTAVA : 1NPE~50Hz,230V,TN-S
2 DC 216V, IT

OCHRANA PŘED ÚRAZEM EL. PROUDEM:
 OCHRANA PŘED PORUCHOU DLE ČSN 33 2000-4-41ed2
 AUTOMATICKÝM ODPOJENÍM OD ZDROJE

REVIZE 08/2020-ADRESNÝ MONITORING

GENERÁLNÍ PROJEKTANT: ELPREMO, spol. s r.o.	VYPRACOVAL: ING. TOMÁŠ WEISS	 ŘEPČINSKÁ 86, 779 00 OLOMOUC TEL.: 587 438 800 www.elpremo.cz			
INVESTOR: FN OLOMOUC	PROJEKTANT: ING. TOMÁŠ WEISS				
AKCE: REKONSTRUKCE NOUZOVÉHO OSVĚTLENÍ BUDOVA YD-UBYTOVNA-ZAHRADNÍ 23	KONTROLA: STUPEŇ: DPS				
PŮDORYS 1NP		SOUBOR:	DATUM: 08/2020	MĚŘÍTKO: 1:100	FORMÁT: 4xA4
		ARCHIVNÍ ČÍSLO: E.16.42.01	ČÍSLO PŘÍLOHY: E.16.42.01.03	KOPIE:	