7.NADZEMNÍ PODLAŽÍ

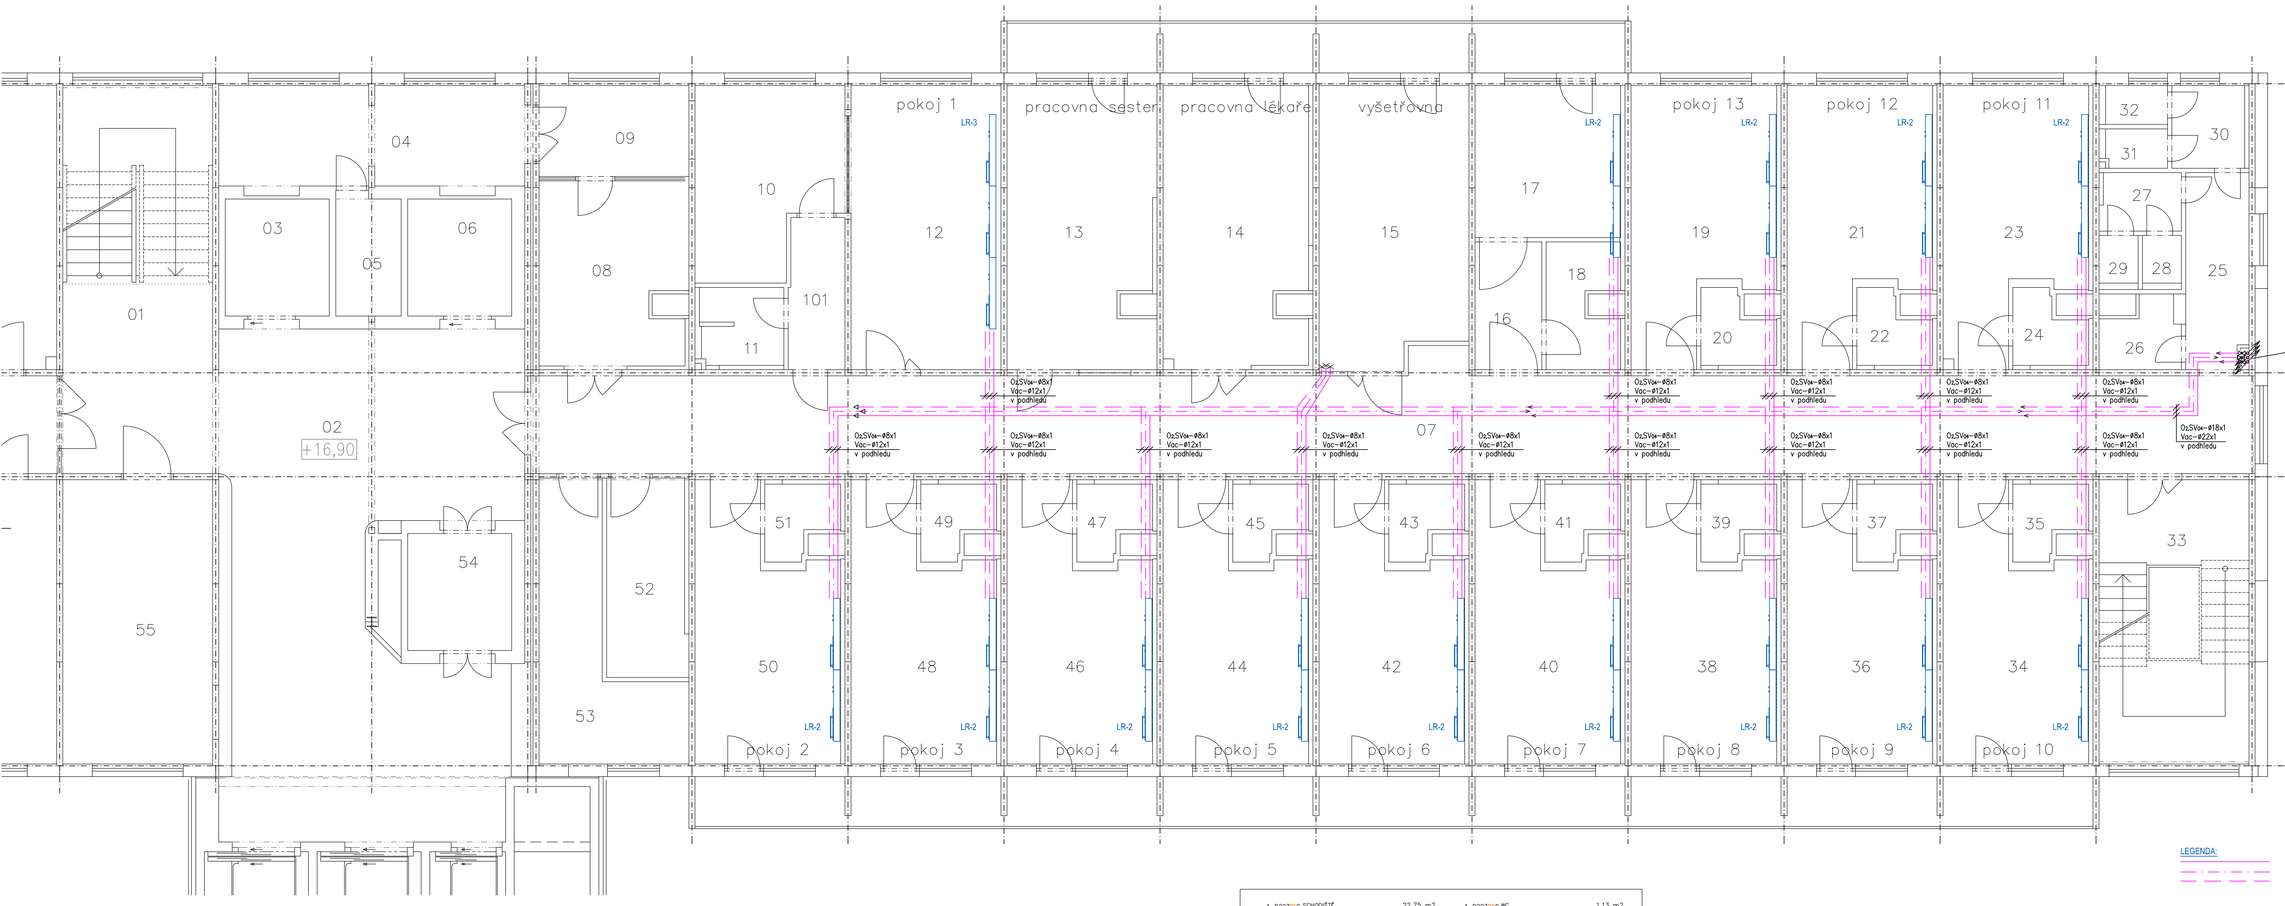

Detail stoupacího potrubí

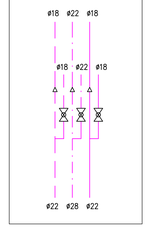

A_D207010 SCHODIŠTĚ	22,75 m2
A_D207020 CHODBA	78,99 m2
A_D207030 VÝTAHOVÁ ŠACHTA č.47	6,48 m2
A_D207040 PROSTOR ZA VÝTAHEM	17,11 m2
A_D207050 ROZVODNA	4,23 m2
A_D207060 VÝTAHOVÁ ŠACHTA č.49	6,48 m2
A_D207070 CHODBA	89,93 m2
A_D207080 KUCHYŇ	13,99 m2
A_D207090 DENNÍ MÍSTNOST	7,27 m2
A_D207100 PRACOVNA – INTERMEDIÁLNÍ PÉČE	53,60 m2
A_D207101 CHODBA	4,51 m2
A_D207110 SOCIÁLNÍ ZAŘÍZENÍ	3,37 m2
A_D207120 POKOJ INTERMEDIÁLNÍ č.1	22,85 m2
A_D207130 PRACOVNA SESTER	21,97 m2
A_D207140 PRACOVNA LÉKAŘŮ	21,40 m2
A_D207150 VYŠETŘOVNA	21,88 m2
A_D207160 PŘEDSÍŇ	4,54 m2
A_D207170 KOUPELNA	11,88 m2
A_D207180 SKLAD ČISTÉHO PRÁDLA	4,54 m2
A_D207190 POKOJ č.13	18,36 m2
A_D207200 SOCIÁLNÍ ZAŘÍZENÍ	2,50 m2
A_D207210 POKOJ č.12	18,36 m2
A_D207220 SOCIÁLNÍ ZAŘÍZENÍ	2,50 m2
A_D207230 POKOJ č.11	18,29 m2
A_D207240 SOCIÁLNÍ ZAŘÍZENÍ	2,50 m2
A_D207250 PŘEDSÍŇ	6,48 m2
A_D207260 OKLUDOVÁ KOMORA	2,67 m2
A_D207270 UMÝVÁRNA	2,49 m2
A_D207280 WC	1,13 m2
A_D207290 WC	1,13 m2
A_D207300 UMÝVÁRNA	3,21 m2
A_D207310 SPRCHA	1,39 m2
A_D207320 WC	1,42 m2
A_D207330 SCHODIŠTĚ	22,70 m2
A_D207340 POKOJ č.10	18,45 m2
A_D207350 SOCIÁLNÍ ZAŘÍZENÍ	2,50 m2
A_D207360 POKOJ č.9	18,45 m2
A_D207370 SOCIÁLNÍ ZAŘÍZENÍ	2,50 m2
A_D207380 POKOJ č.8	18,45 m2
A_D207390 SOCIÁLNÍ ZAŘÍZENÍ	2,50 m2
A_D207400 POKOJ č.7	18,45 m2
A_D207410 SOCIÁLNÍ ZAŘÍZENÍ	2,50 m2
A_D207420 POKOJ č.6	18,45 m2
A_D207430 SOCIÁLNÍ ZAŘÍZENÍ	2,50 m2
A_D207440 POKOJ č.5	18,45 m2
A_D207450 SOCIÁLNÍ ZAŘÍZENÍ	2,50 m2
A_D207460 POKOJ č.4	18,45 m2
A_D207470 SOCIÁLNÍ ZAŘÍZENÍ	2,50 m2
A_D207480 POKOJ č.3	18,45 m2
A_D207490 SOCIÁLNÍ ZAŘÍZENÍ	2,50 m2
A_D207500 POKOJ č.2	18,45 m2
A_D207510 SOCIÁLNÍ ZAŘÍZENÍ	2,50 m2
A_D207520 ÚSTÍCÍ MÍSTNOST	8,38 m2
A_D207530 SKLAD	13,44 m2
A_D207540 VÝTAHOVÁ ŠACHTA č.46	6,48 m2
A_D207550 ZASEDACÍ MÍSTNOST 2OHR	22,70 m2

LEGENDA:

- Potrubní rozvod kyslíku (O2)
- Potrubní rozvod vakua (Vac)
- Potrubní rozvod stlačeného vzduchu pro dýchání 0,4 MPa (SVse)

LR-X Lůžková rampa (X–počet lůžek)

- Klesání, stoupání
- Redukce průměru
- Uzavírací ventil
- Směr průtoku

POZNÁMKA:

- Potrubí při průchodu zdmi, příčkami a stropem opatřeno ocelovou chráničkou.

D 1

FAKULTNÍ NEMOCNICE OLOMOUC

BUDOVA D2
I. KARDIOLOGICKÁ KLINIKA
PŮDORYS 7.NADZEMNÍ PODLAŽÍ

Dräger

Dräger Medical s.r.o.
Na Vyšehradě 1098, 572 01 Polička, Česká republika
Tel.: +420 468 001 383 | E-mail: projekce@draeger.com

Č. PARÉ:

ODPOVĚDNÝ PROJEKTANT: ING.JAN BILOŠ	VYPRACOVAL: RADOMÍR ŠEVČÍK	KONTROLOVAL: MARTIN PLETICHA

STAVBA, OBJEKT: Fakultní nemocnice Olomouc I.P.Pavlova 185/6 Pavlon D2, I. chirurgická klinika, Oddělení 3		STUPEŇ P.D.: DSPS	MĚŘÍTKO: 1:50
		FORMÁT A4: 12 A4	
VÝKRES: Půdorys 7.NP		DATUM: 10/2018	Č. VÝKRESU: 09
INVESTOR: FN Olomouc, I.P.Pavlova 185/6, Olomouc	Č. ZAKÁZKY: 170204	IČO: 26700760	