


Oddělení plastické a estetické chirurgie

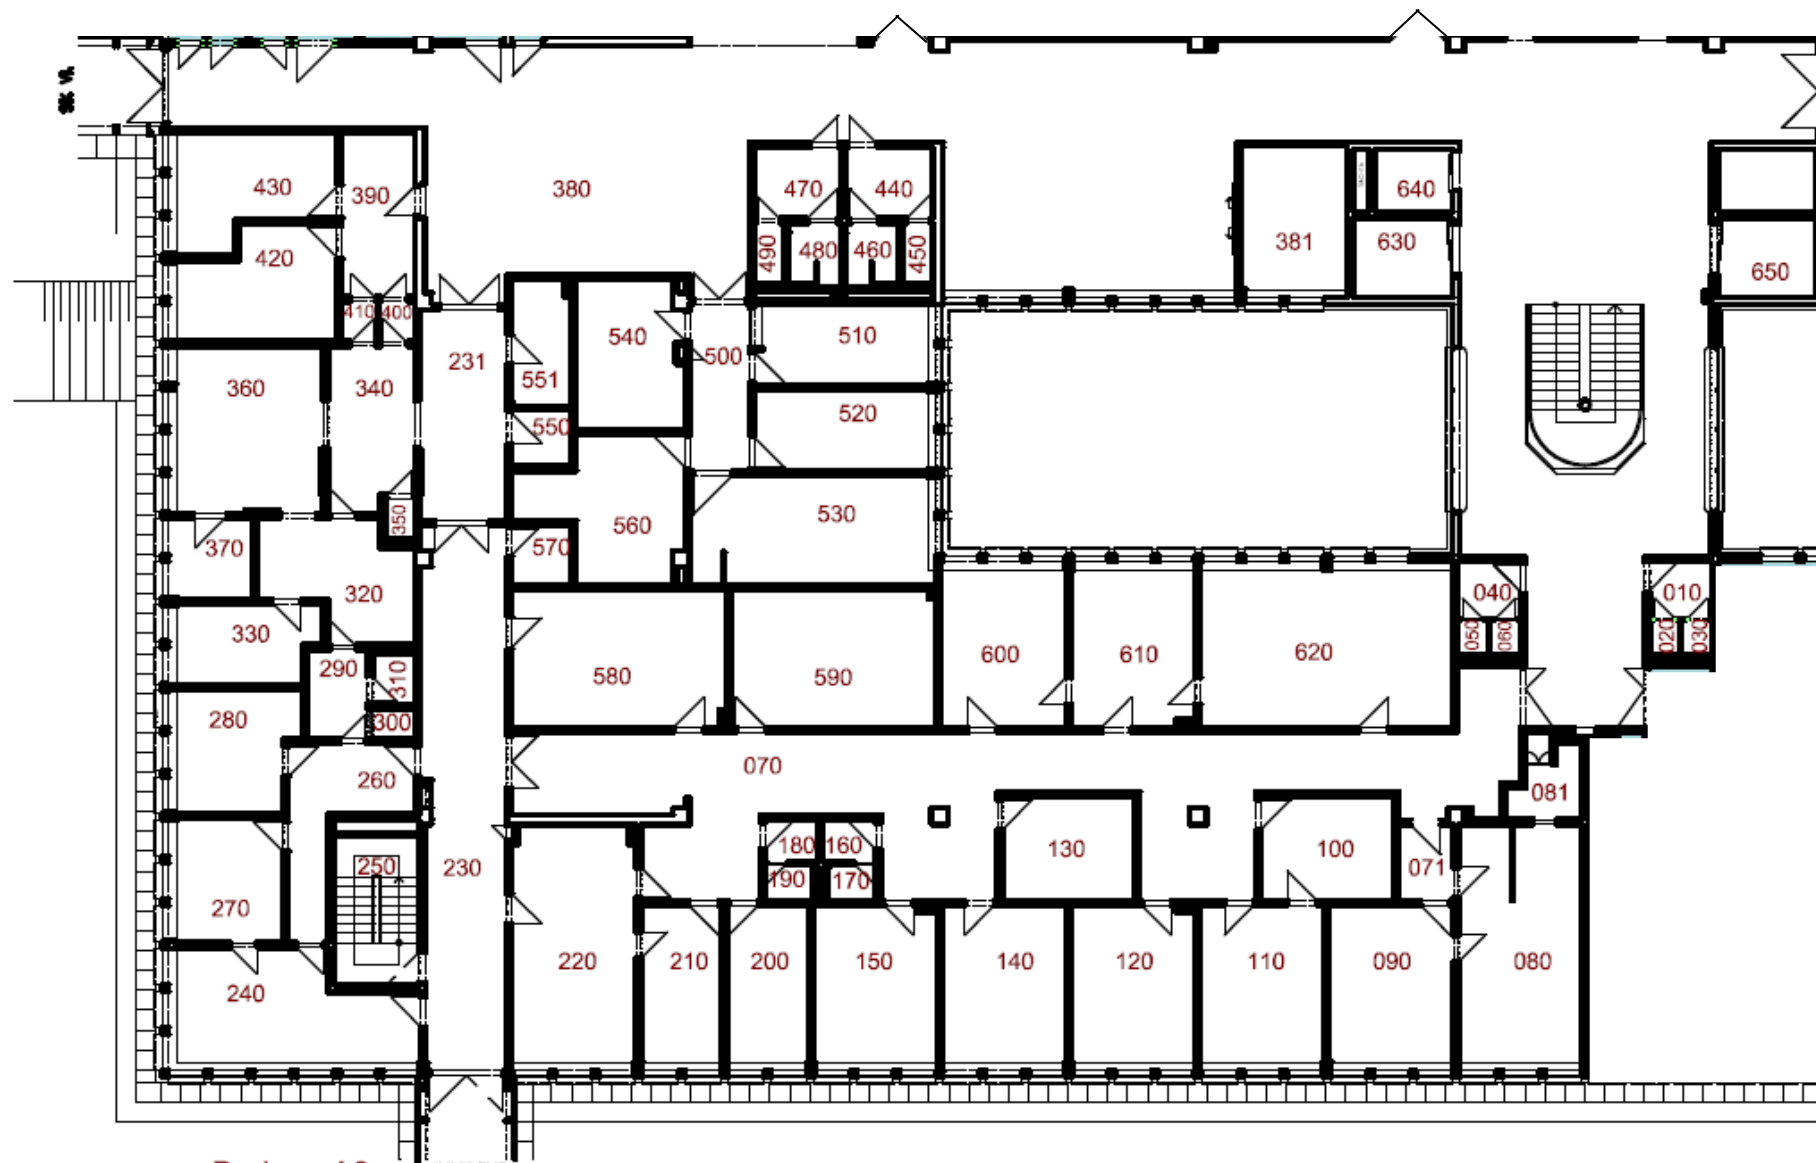

**Budova A3**  
Půdorys 1NP