


Zajištění vstupů do budov Fakultní nemocnice Olomouc

(Metodický pokyn č. MP-Řd-003-05, 3. vydání ze dne 1. 12. 2016)



Příloha č. 2 MP-Řd-003-05-2

Situační plán FNOL – vyznačení vstupů do budov a funkční užití

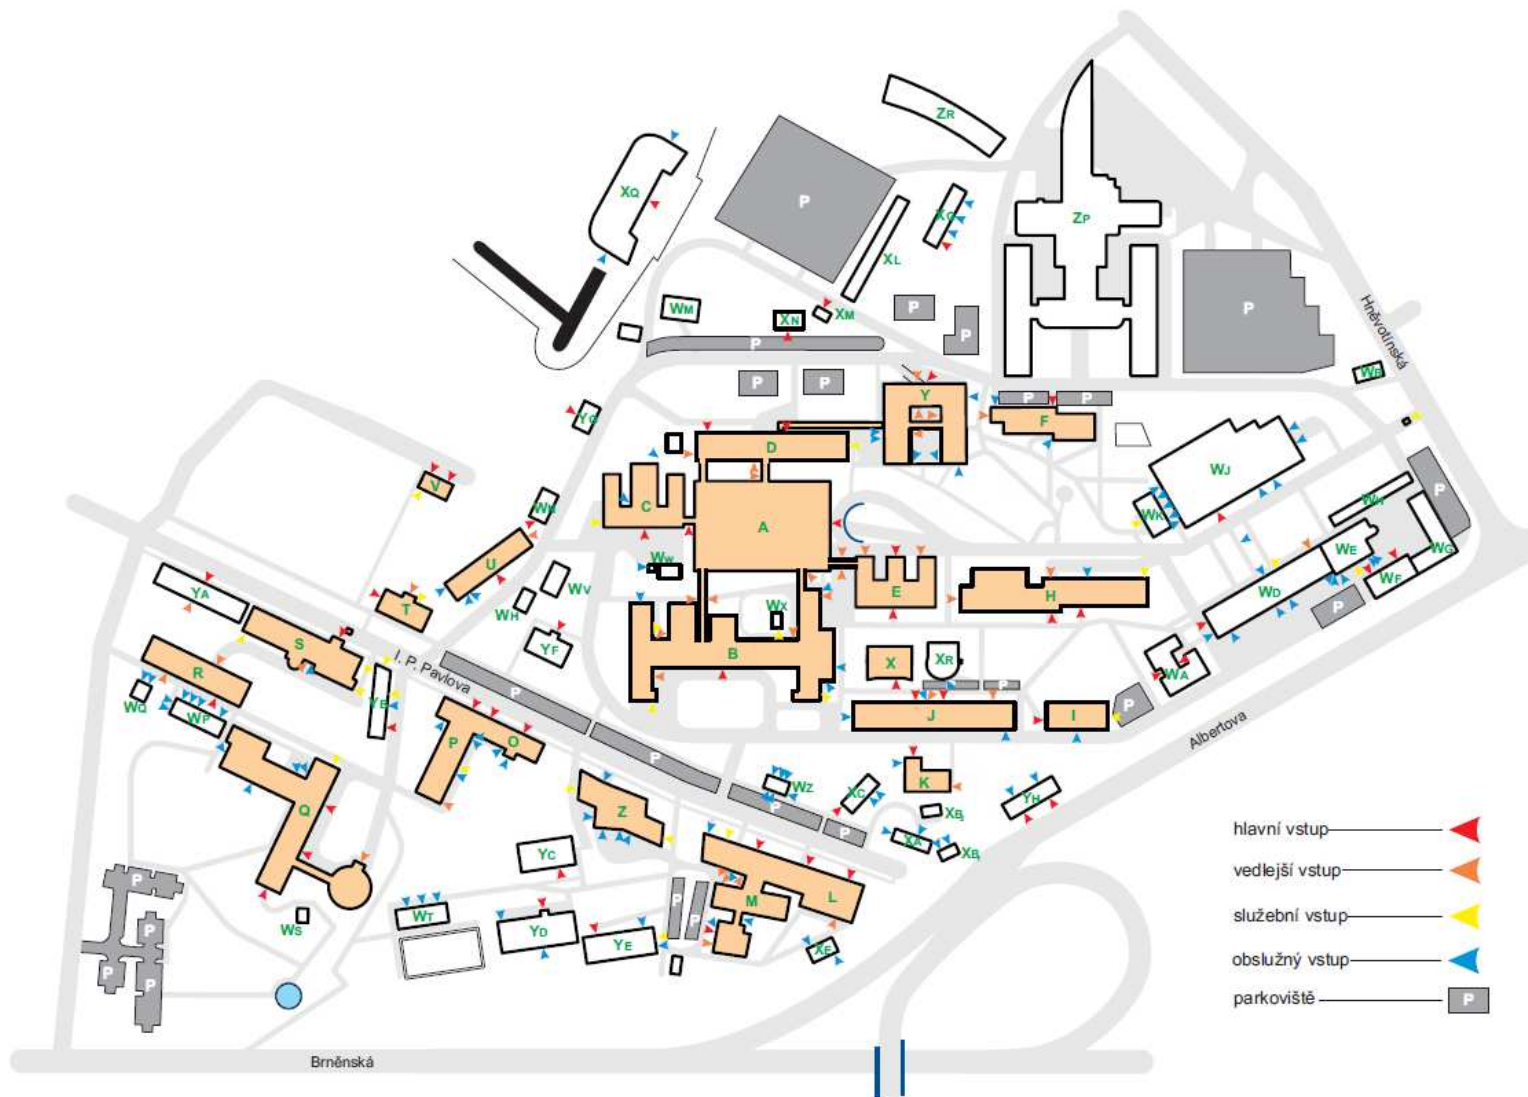

Příloha aktualizována 19. 12. 2019.

Není-li tento výtisk na první straně opatřen originálními podpisy, je **NEŘÍZENOU KOPIÍ**.