

Psychiatrická klinika /PSY/

Po vypuknutí, popř. zjištění požáru v prostoru budovy „U“, kdy je zřejmé, že požár již nelze uhasit vlastními silami za pomoci dostupných hasebních prostředků a produkty požáru (sálavé teplo, kouř, zplodiny) ohrožují bezpečnost a zdraví osob, musí být požárem zasažený a ohrožený prostor neprodleně vyklizen, tj. provedena evakuace osob a majetku.

1. Organizace a řízení evakuace

Evakuace pracoviště je řízena:

- na ranní směně přednostou kliniky, popř. jeho zástupcem či vrchní sestrou
- v době sníženého provozu službu konajícím zdravotnickým pracovníkem /lékař, všeobecná sestra/.

Evakuace bude řízena ze sesterny lůžkového oddělení 32A nebo 32B v závislosti na místě požáru a jeho rozsahu.

Stanoviště k řízení evakuace musí být vybaveno vhodnými komunikačními prostředky /např. domácí rozhlas, telefon, freeset, dorozumívací zařízení pacient – sestra (InterCom)/.

Druhy možné evakuace: - částečná (v rámci budovy přesunem do neohrožené (bezpečné) části budovy
- úplná (vyklizení budovy, na volné prostranství)

Zaměstnanci kliniky se od vyhlášení evakuace řídí pokyny vydané osobou řídící evakuaci.

Po příjezdu zásahové jednotky požární ochrany **řízení evakuace** a záchranných prací **přebírá** velitel zásahu, Osoba dosud řídící evakuaci je veliteli zásahu podřízena a úzce s velitelem zásahu spolupracuje.

2. Způsob vyhlášení evakuace

Vyhlášení a zahájení evakuace lůžkového oddělení se provede ústně nebo pomocí sdělovací techniky (hlášením pomocí domácího rozhlasu, telefon, freeset, komunikačním zařízením pacient – sestra) následujícím sdělením:

„Na pracovišti oddělení došlo ke vzniku mimořádné události. Žádáme všechny návštěvníky kliniky, aby neprodleně opustili prostory této budovy a shromáždili se na určeném místě (shromaždišti)“.

Vyhlášení a zahájení evakuace **je nutné** neprodleně oznámit spojovatelce **telefonní ústředny FNOL /klapka 1150/** a vyčkat zpětného ověření.

3. Evakuační (únikové) cesty

Evakuační cesty tvoří chodby jednotlivých podlaží, které navazují na dvě požárně oddělená schodiště. K východu na volné prostranství slouží 2 vstupy v 1.NP. Z lůžkových oddělení 32A a 32B lze použít východ do prostoru zahrad (viz grafická příloha).

Výtah v budově **není určen** k evakuaci osob ani majetku.

Vhodné únikové cesty **se určí** po **zhodnocení situace** s ohledem na místo vzniku požáru a jeho rozsahu, dostupnosti evakuačních prostředků

Evakuační cesty **se určí** po **zhodnocení situace** s ohledem na místo vzniku požáru a jeho rozsahu, dostupnosti evakuačních prostředků a vhodnosti únikových cest.

4. Určení osob a prostředků použitelných k evakuaci

Evakuaci provede službu konající zdravotnický personál kliniky.

V **době sníženého provozu**, pokud není k dispozici dostatečný počet zdravotnického personálu kliniky, musí dojít k **posílení** o volný zdravotnický personál z **dalších**, okolních zdravotních pracovišť – **povolání posil** bude provedeno přes telefonní ústřednu FNOL /klapka 1150/.

Prostředky použitelné k **evakuaci** tvoří dostupná lůžka, pojízdná lehátka a křesla na klinice.
Převoz pacientů **zajišťuje** dispečink sanitek DOPR, Převozová služba Sanitka.Org. (Delta s.r.o.) a ZZS Ol_kraje.

5. Informace o evakuovaných pacientech

Fyzický počet lůžek celkem	64
- oddělení 32A	12
- oddělení 32B	24
- oddělení 32C	28

Nutné zajistit hospitalizaci s transportem pro **8** hospitalizovaných pacientů.

Předpokládaná cílová oddělení při evakuaci hospitalizovaných pacientů v areálu FNOL:

- Porodnicko-gynekologická klinika: pí. Sadilová, kl. 4157)
- pacienti nevyžadující péči JIP: lůžkové oddělení RHC v budově „D“.

Předpokládaná cílová oddělení při evakuaci mimo areál FNOL:

- Psychiatrická léčebna Šternberk
- Psychiatrická nemocnice Kroměříž.

6. Shromaždiště evakuovaných osob a jejich kontrola (dle situace)

Místa soustředění:

- za **příznivého počasí** – volná plocha před budovou „U“ s následným přesunem do zahrady PSY (odd. 32A – uzavřená část; odd. 32B a odd. 32C – volná část)
- za **nepříznivého počasí** – volná plocha před budovou „U“ s následným přesunem do budovy „V“

Z lůžkových oddělení 32A a 32B, dovoluje-li to situace, lze pacienty vyvést do zahrady přímo přes terasu jídelny.

Kontrolu a soupis evakuovaných osob provede zaměstnanec PSY pověřený osobou řídící evakuaci.

7. Shromaždiště evakuovaného majetku a jeho ostraha (dle situace)

Místo soustředění:

- za **příznivého počasí** – volná plocha před budovou „U“ s následným přesunem do zahrady PSY
- za **nepříznivého počasí** – spojovací krček v 1. nadzemním podlaží mezi budovou „C“ (PORGYN) a budovou „A“ (vyšetřovací a operační centrum FNOL).

Kontrolu a soupis evakuovaného majetku provede zaměstnanec PSY pověřený osobou řídící evakuaci.

Zajištění ochrany:

- Ostraha FNOL /klapka **4335**, 5876, 5877/
- Městská police Olomouc /tel. **156**, 585 209 540/
- Policie ČR /**158**/.

8. Pokyny k provedení evakuaci

- **priority**
 - důležitost – osoby, tlakové láhve na plyny, zdravotnické přístroje a nosiče dat, materiál, ostatní
 - ohrožení – místo požáru, blízké okolí, prostor nad požárem, prostor pod požárem, ostatní prostory
- **UPOZORNĚNÍ:** Dveře na vstupech do jednotlivých lůžkových oddělení jsou opatřeny elektromechanickými zámky a jsou tak **blokovány** proti otevření **za běžného provozního režimu**; možnost **otevření** dveří – **klíčem** zdravotnického personálu nebo **aktivací** objektové elektrické požární signalizace (**EPS**)
- **transport** evakuovaných pacientů, pokud vyžaduje jejich zdravotní stav, **provádět** za doprovodu zdravotnického personálu

- **vést přehled** o evakuovaných osobách, majetku a materiálu, na formulářích „Přehled evakuovaných osob“ a „Soupis evakuovaného majetku“, uložených v obálce „MIMOŘÁDNÉ UDÁLOSTI“
- přes technický dispečink /klapka **2222/** povolat pohotovost – elektroúdržba FNOL, údržba ZVIT OSB, obsluha medicínálních plynů a vzduchotechniky, Ostraha FNOL
- prostřednictvím služby elektroúdržby zajistit vypnutí přívodu elektrické energie do požárem zasažených nebo přímo ohrožených prostor v podružných rozvaděčích
- prostřednictvím obsluhy medicínálních plynů a vzduchotechniky zajistit uzavření podružných uzávěrů centrálního rozvodu medicínálních plynů do požárem zasažených nebo přímo ohrožených prostor.

9. Poskytování první pomoci zraněným osobám


- traumatologická ambulance **URGENT**
- přivolaná **ZZS** Olomouckého kraje

Příloha

- Příloha č. 1 Půdorysy podlaží s vyznačením únikových cest
Příloha č. 2 Přehledové schéma organizace a řízení evakuace – nezpracovává se
Příloha č. 3 Přehled umístění hlavních vypínačů a uzávěrů v budově

Vypracoval:

V Olomouci dne **21 -02- 2025**

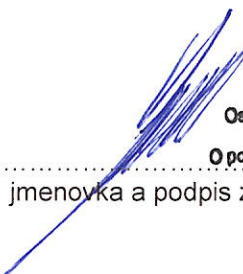
Ing. Jan Kotzot
Osoba odborně způsobilá ve smyslu §11
Zákona ČNR č.133/1995 Sb.
O požární ochraně ve znění i pozd. předpisu
č. osvědčení Z-407/98
.....
jmenovka a podpis zpracovatele

Schválil:

26 -02- 2025
V Olomouci dne

prof. MUDr. Klára Látalová, Ph.D.
25432


.....
prof. MUDr. Klára Látalová, Ph.D.
přednosta Psychiatrické kliniky


FAKULTNÍ NEMOCNICE OLMOUC
Zdravotnická 248/7
779 00 Olomouc


.....
prof. MUDr. Roman Havlík, Ph.D.
ředitel Fakultní nemocnice Olomouc

Půdorysy podlaží s vyznačením únikových cest


4. nadzemní podlaží

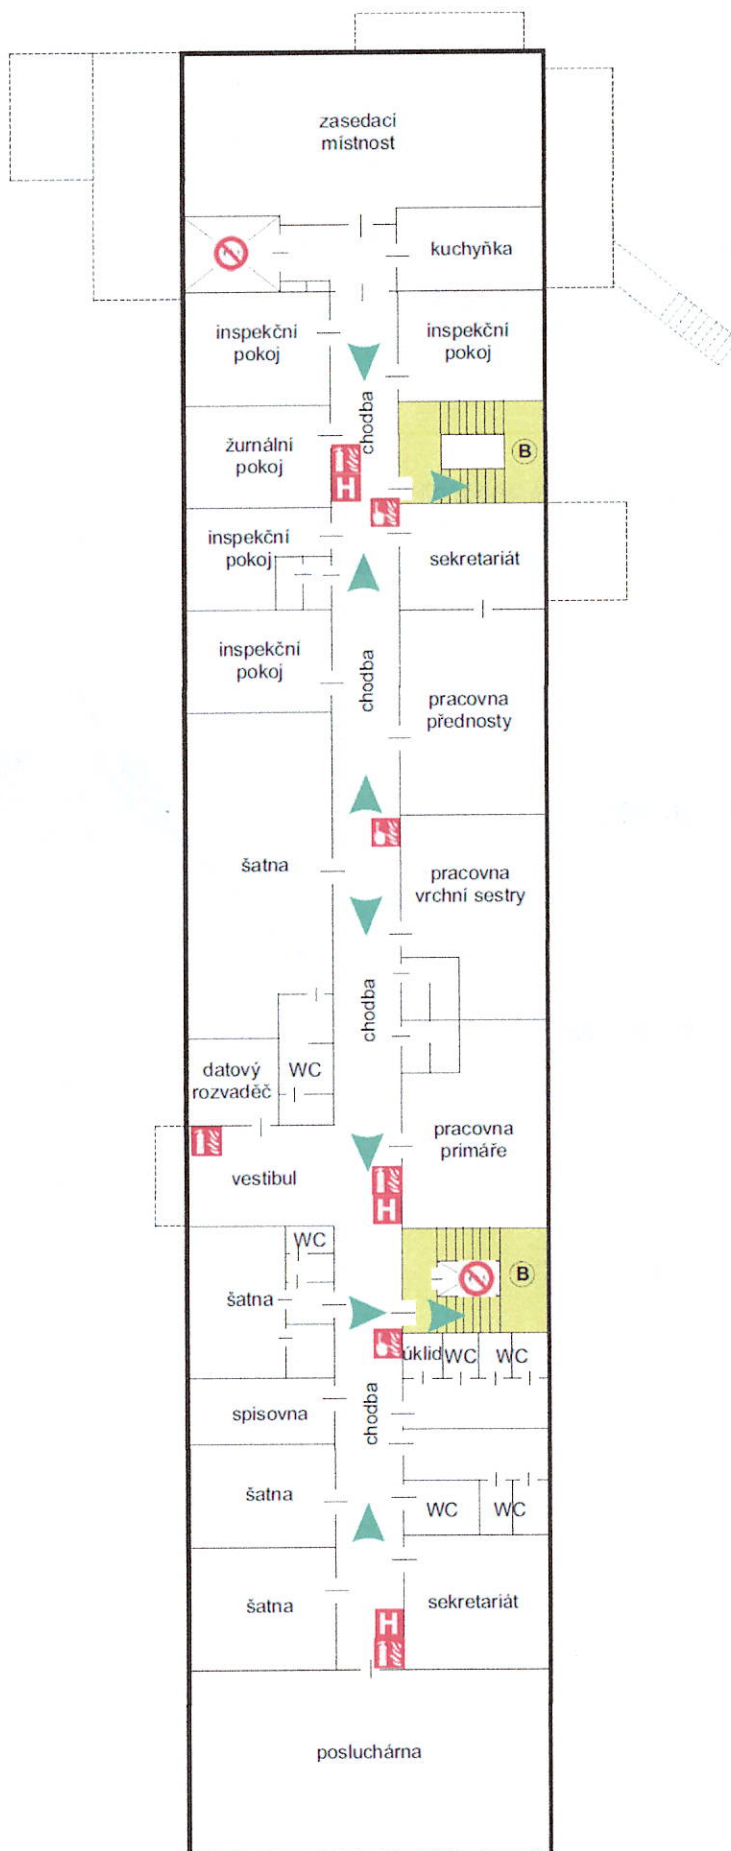


3. nadzemní podlaží

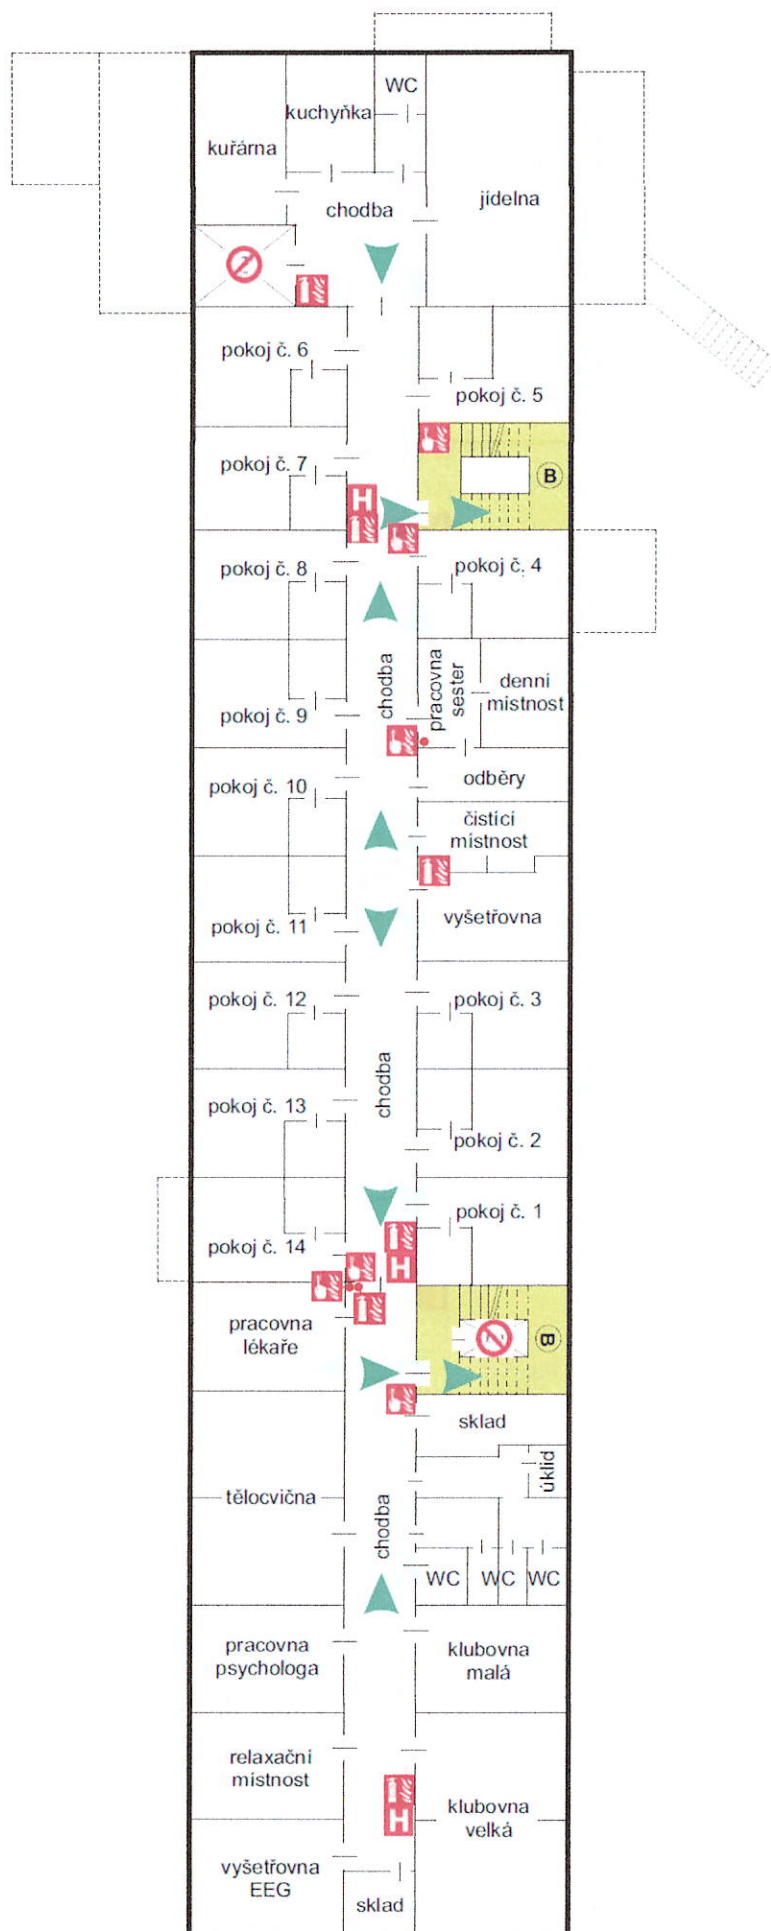


2. nadzemní podlaží

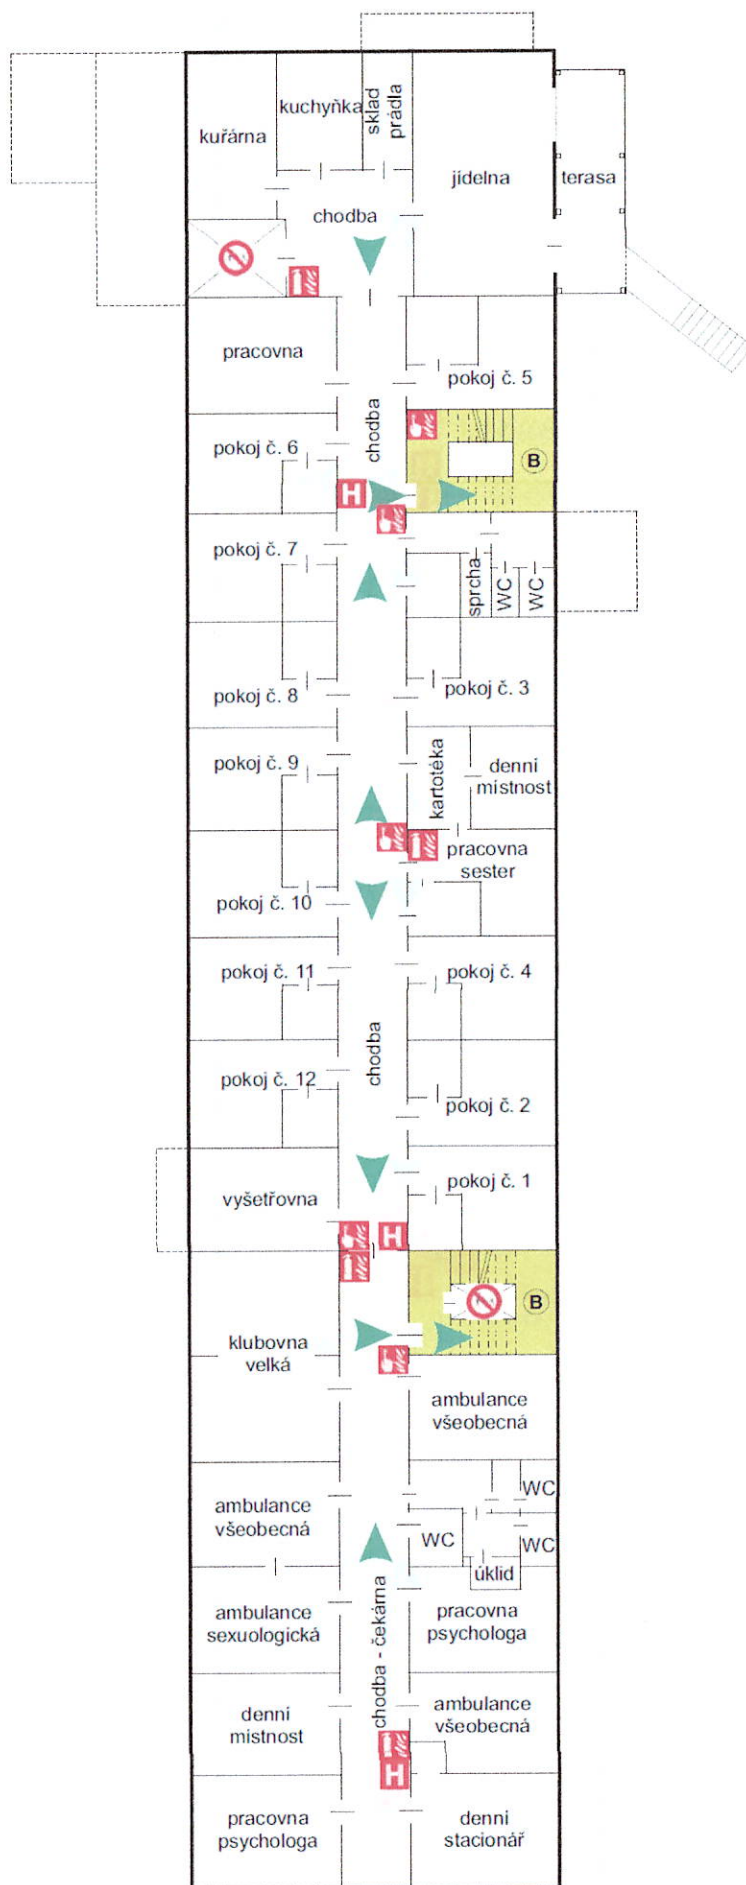

1. nadzemní podlaží

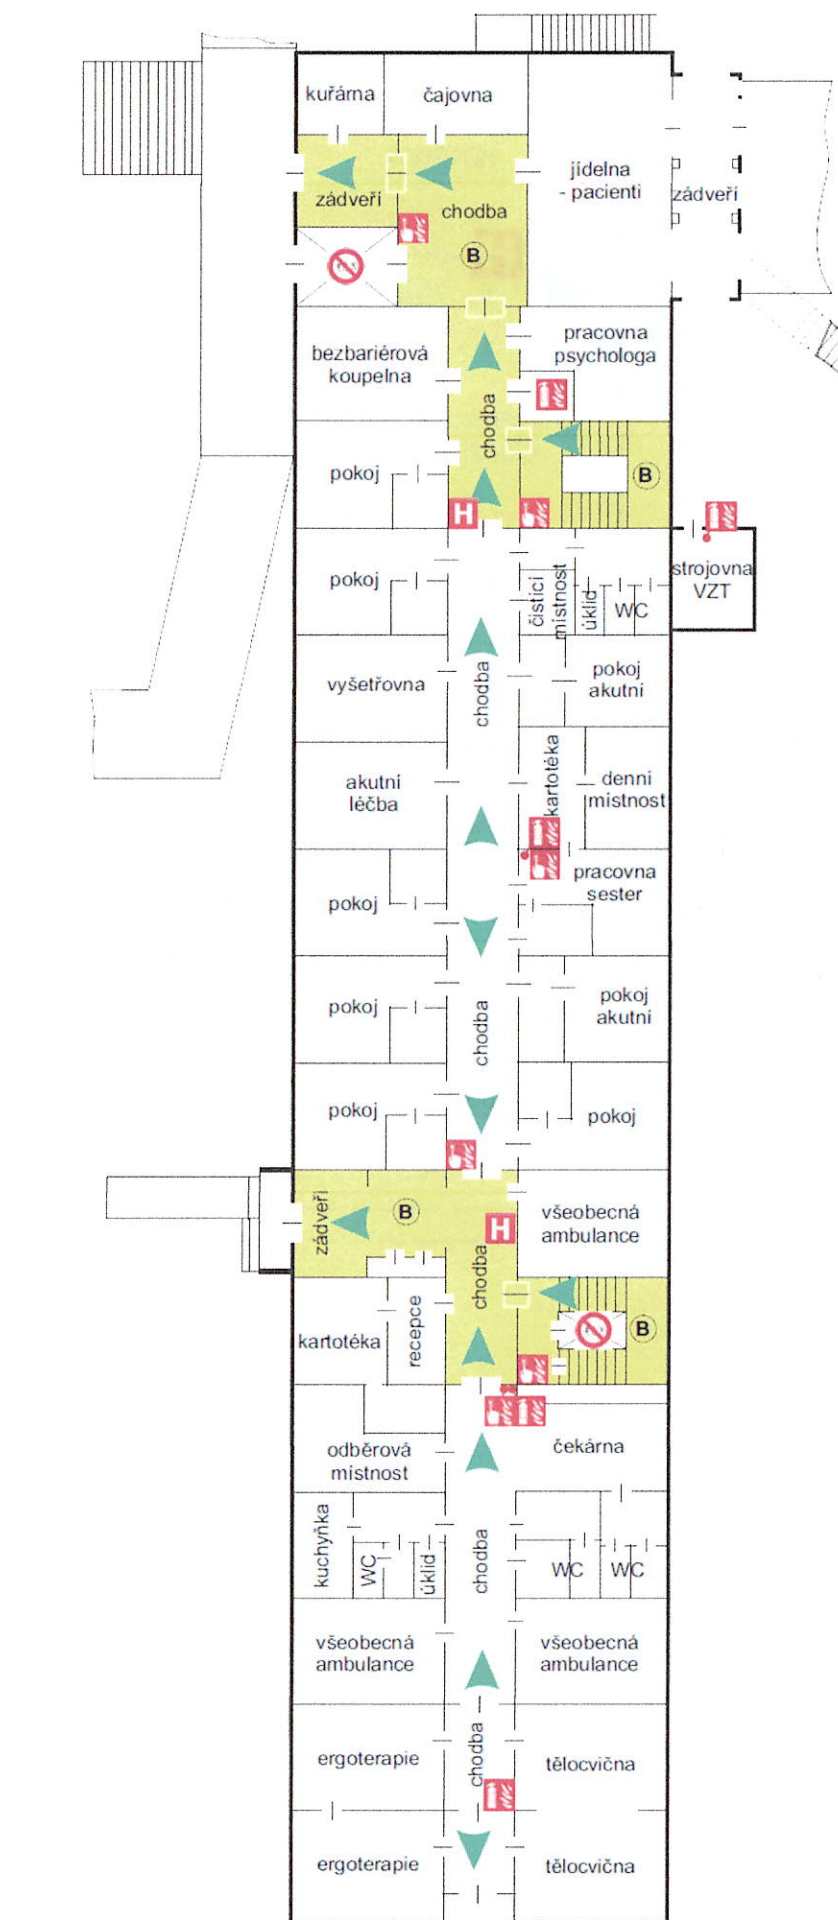

1. podzemní podlaží

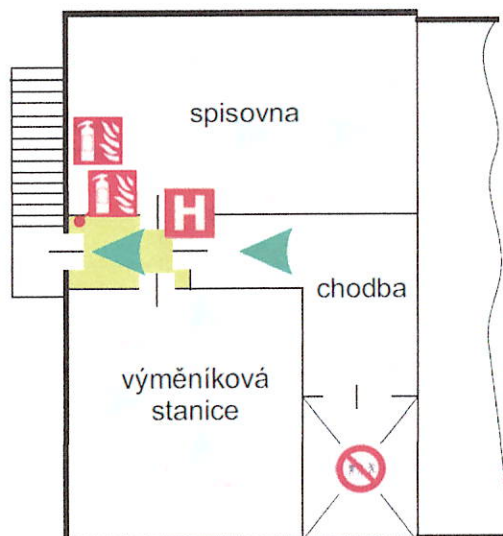

Příloha č. 3

Přehled umístění hlavních vypínačů a uzávěrů v budově

Budova „U“		
Druh média	Popis místnosti/prostoru; označení	Poznámka
El. energie	RIS vedle budovy vpravo	
Voda	1.NP, Zádveří u pracovní terapie A_U001160) na chodbě pod poklopem	
Topná voda	1.PP, Výměňíková stanice (A_U091020) – vstup z boku budovy od budovy „T“	
Pára	---	
Zemní plyn	---	
Med_kyslík (O ₂)	1.NP, chodba (A_U001470)	
Oxid dusný (N ₂ O)	---	
Oxid uhličitý (CO ₂)	---	
Vakuum	---	
Stlačený vzduch	---	