

Oddělení rehabilitace /RHC/

Po vypuknutí, popř. zjištění požáru v prostoru lůžkového oddělení RHC nebo v budově „S“, kdy je zřejmé, že požár již nelze uhasit vlastními silami za pomoci dostupných hasebních prostředků a produkty požáru (sálavé teplo, kouř, zplodiny) ohrožují bezpečnost a zdraví osob, musí být požárem zasažený a ohrožený prostor neprodleně vyklizen, tj. provedena evakuace osob a majetku lůžkového oddělení 43.

1. Organizace a řízení evakuace

Evakuace pracoviště je řízena:

- na ranní směně staniční sestrou, popř. lékařem lůžkového oddělení
- v době sníženého provozu službu konajícím zdravotnickým pracovníkem /lékař, všeobecná sestra/.

Evakuace bude řízena z pracoviště „Pracovna sester (A_S104320), příp. z jiného bezpečného stanoviště, které se určí v závislosti na místě vzniku požáru a jeho rozsahu.

Stanoviště k řízení evakuace musí být vybaveno vhodnými komunikačními prostředky /např. telefon, freeset, dorozumívací zařízení pacient – sestra (InterCom)/.

Druhy možné evakuace: - částečná (v rámci budovy přesunem do neohrožené (bezpečné) části budovy)
- úplná (vyklizení budovy)

Zaměstnanci kliniky se od vyhlášení evakuace řídí pokyny vydané osobou řídící evakuaci.

Po příjezdu zásahové jednotky požární ochrany **řízení evakuace** a záchranných prací **přebírá** velitel zásahu, Osoba dosud řídící evakuaci je veliteli zásahu podřízena a úzce s velitelem zásahu spolupracuje.

2. Způsob vyhlášení evakuace

Vyhlášení a zahájení evakuace lůžkového oddělení se provede ústně nebo pomocí sdělovací techniky (telefon, freeset, komunikačním zařízením pacient – sestra) následujícím sdělením:

„Na pracovišti oddělení došlo ke vzniku mimořádné události. Žádáme všechny návštěvníky oddělení, aby neprodleně opustili prostory tohoto oddělení a budovy“.

Vyhlášení a zahájení evakuace je nutné neprodleně oznámit spojovatelce telefonní ústředny FNOL /klapka 1150/ a vyčkat zpětného ověření.

3. Evakuační (únikové) cesty

Tvoří je **chodby** v jednotlivých **podlažích**, které navazují na **hlavní schodiště** uprostřed budovy /chráněná úniková cesta typu AE/ a dvě **boční schodiště** /chráněná úniková cesta typu A/. K úniku na volná prostranství z budovy slouží **čtyři východy** /1 v 1. nadzemním podlaží a 3 v 1. podzemním podlaží/ (viz grafická příloha).

K evakuaci pacientů s omezenou schopností pohybu a orientace mohou být použity **výtahy s označením „Evakuační výtah“** /2 výtahy v prostoru hlavního schodiště/.

Při neprůchodnosti schodiště, budou ohrožené osoby přemístěny do vzdálenějších nebo bezpečnějších prostor budovy a následně evakuovány za pomoci zasahujících hasičů.

Evakuační cesty **se určí po zhodnocení situace** s ohledem na místo vzniku požáru a jeho rozsahu, dostupnosti evakuačních prostředků a vhodnosti únikových cest.

4. Určení osob a prostředků použitelných k evakuaci

Evakuaci provede službu konající zdravotnický personál kliniky.

V **době sníženého provozu**, kdy není k dispozici dostatek zdravotnického personálu, musí dojít k **posílení** o volný zdravotnický personál z **dalších** zdravotních pracovišť /zdravotnický personál ORT/ - **povolání posil** bude provedeno přes telefonní ústřednu FNOL /klapka **1150**/.

Prostředky použitelné k **evakuaci** tvoří dostupná lůžka, pojízdná lehátka, a křesla.

Převoz pacientů **zajišťuje** dispečink sanitek DOPR, Převozová služba Delta s.r.o. (Sanitka.Org) a ZZS Ol_kraje.

5. Informace o evakuovaných pacientech

Fyzický počet lůžek oddělení /3 až 4 plně imobilní pacienti; 16 částečně imobilní pacienti/	20
--	----

Předpokládaná cílová oddělení při evakuaci hospitalizovaných pacientů v areálu FNOL:

- pacienti vyžadující péči JIP: ---
- pacienti nevyžadující péči JIP: lůžkové oddělení RHC v budově „D“.

Ambulantní pacienti – na lůžkovém oddělení se nevyskytují.

Předpokládaná cílová oddělení při evakuaci mimo areál FNOL:

- Vojenská nemocnice Olomouc
- Nemocnice AGEL Šternberk
- Nemocnice AGEL Přerov
- Nemocnice AGEL Prostějov

6. Shromaždiště evakuovaných osob a jejich kontrola

Místa soustředění:

- za **příznivého počasí** – asfaltová plocha parkoviště za budovou „S“ /ORT/
- za **nepříznivého počasí** – budova „R“ /UCOCH/

Kontrolu a soupis evakuovaných osob provede zaměstnanec RHC pověřený osobou řídící evakuaci.

7. Shromaždiště evakuovaného majetku a jeho ostraha

Místo soustředění:

- za **příznivého počasí** – asfaltová plocha parkoviště za budovou „S“
- za **nepříznivého počasí** – asfaltová plocha parkoviště za budovou „S“ - plachtové krytí.

Kontrolu a soupis provede rovněž zaměstnanec RHC pověřený osobou řídící evakuaci.

Zajištění ochrany:

- Ostraha FNOL /klapka **4335**, 5876, 5877/
- Městská police Olomouc /tel. **156**, 585 209 540/
- Policie ČR /**158**/.

8. Pokyny k provedení evakuaci

- **priority**
 - důležitost – osoby, tlakové láhve na plyny, zdravotnické přístroje a nosiče dat, zdravotnický materiál, ostatní
 - ohrožení – místo požáru, blízké okolí, prostor nad požárem, prostor pod požárem, ostatní
- o vyhlášení požárního poplachu a zahájení evakuace informovat přes telefonní ústřednu FNOL /klapka **1150**/ sousední pracoviště **ORT – lůžka /29B** klapka **3537**, **29A** klapka **3536**, **JIP** klapka **2212**/, – **OpS** klapka **2213**, – **AMBUL** klapka 2901, – **Sterilizace** klapka **3541**
- **pokyn** k transportu pacienta **dává** jen lékař
- **transport** evakuovaných, pokud vyžaduje jejich zdravotní stav, provádět za **doprovodu** zdravotnického personálu

- **vést přehled** o evakuovaných pacientech, majetku a materiálu, na formulářích „Přehled evakuovaných osob“ a „Soupis evakuovaného majetku“, uložených v obálce „MIMORÁDNÉ UDÁLOSTI“
- přes technický dispečink /klapka **2222**/ povolat pohotovost – elektroúdržba FNOL, údržba ZVIT OSB, obsluhu medic_plynů a vzduchotechniky, Ostrahu FNOL
- prostřednictvím služby elektroúdržby zajistit vypnutí přívodu elektrické energie do požárem zasažených nebo přímo ohrožených prostor v podružných rozvaděčích na chodbách jednotlivých podlaží **/POZOR na ohrožení života pacientů připojených na zdravotnické přístroje/**
- prostřednictvím obsluhy medicínálních plynů a vzduchotechniky zajistit uzavření podružných uzávěrů centrálního rozvodu medicínálních plynů do požárem zasažených nebo přímo ohrožených prostor **/POZOR na ohrožení života pacientů připojených na tyto rozvody/**

9. Poskytování první pomoci zraněným osobám

- traumatologická ambulance **URGENT**
- přivolaná **ZZS** Olomouckého kraje

Příloha

- Příloha č. 1 Půdorysy podlaží s vyznačením únikových cest
 Příloha č. 2 Přehledové schéma organizace a řízení evakuace – nezpracovává se
 Příloha č. 3 Přehled umístění hlavních vypínačů a uzávěrů v budově

Vypracoval:

20-03-2024

V Olomouci dne

Ing. Jan Kotzot

Osvědčený odborník způsobilý ve smyslu §11
 Zákona ČNR 6.133/1985 Sb.

.....
 jmenovka a podpis zpracovatele

Schválil:

25-03-2024

V Olomouci dne26/144

FAKULTNÍ NEMOCNICE OLOMOUČ
 Zdravotník 248/7, 779 00 Olomouc, tel.: 588 443 570

Oddělení rehabilitace: Petr Kolář, Ph.D.
 Primář: MUDr. Petr Kolář, Ph.D., MHA 095


.....
 MUDr. Petr Kolář, Ph.D.
 primář Oddělení rehabilitace

FAKULTNÍ NEMOCNICE OLOMOUČ
 Zdravotník 248/7, 779 00 Olomouc


.....
 prof. MUDr. Roman Havlík, Ph.D.
 ředitel Fakultní nemocnice Olomouc

Půdorysy podlaží s vyznačením únikových cest


4. nadzemní podlaží

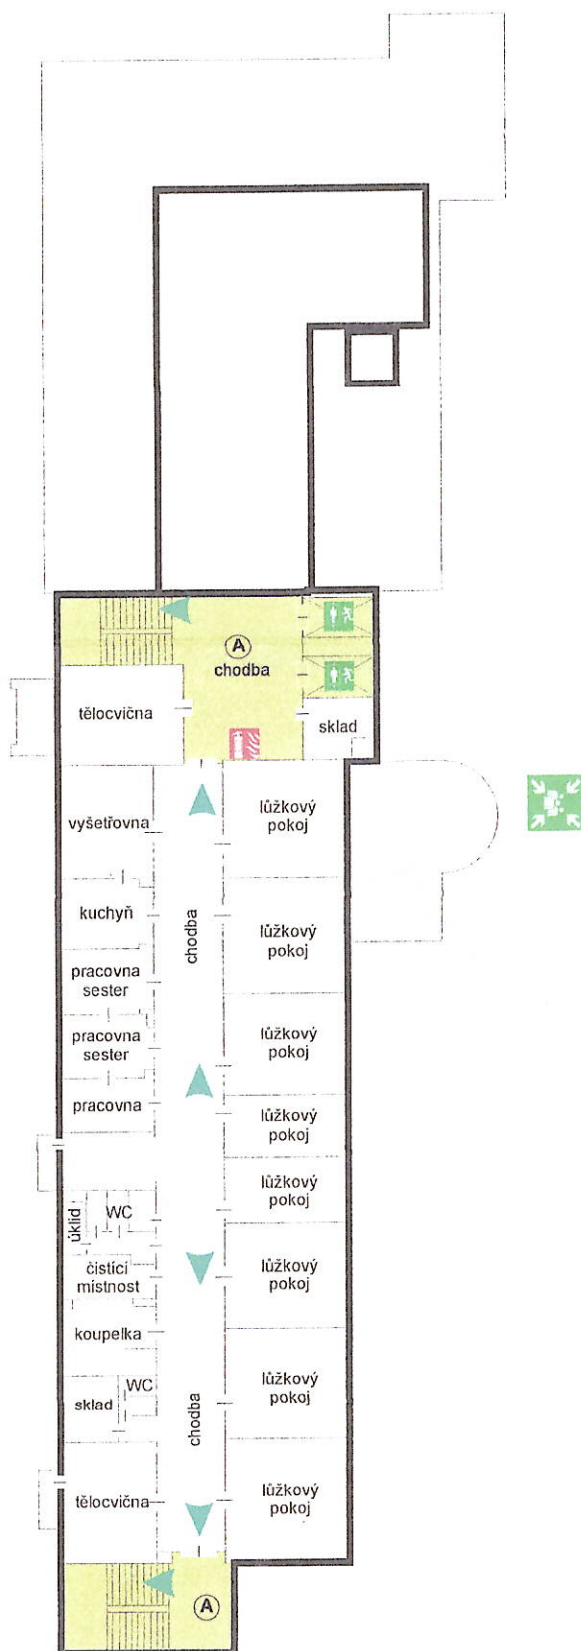

3. nadzemní podlaží

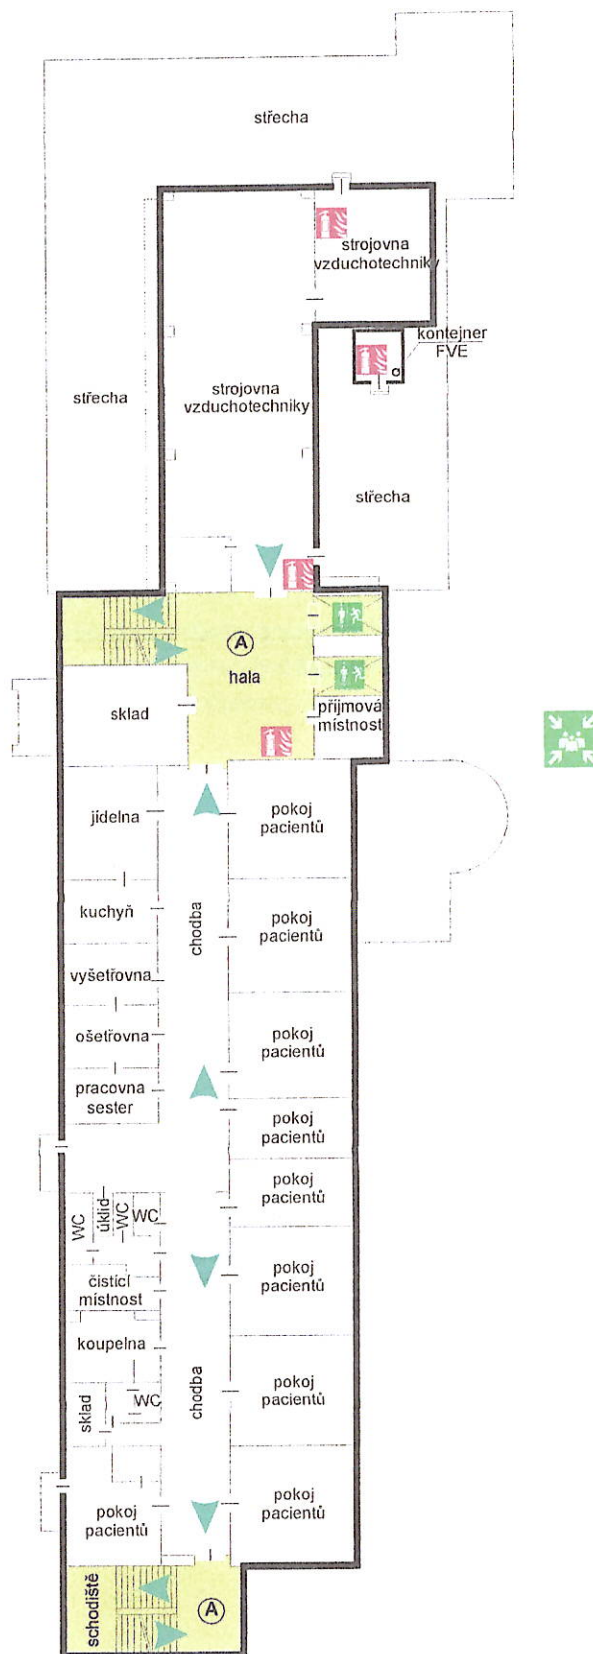


2. nadzemní podlaží

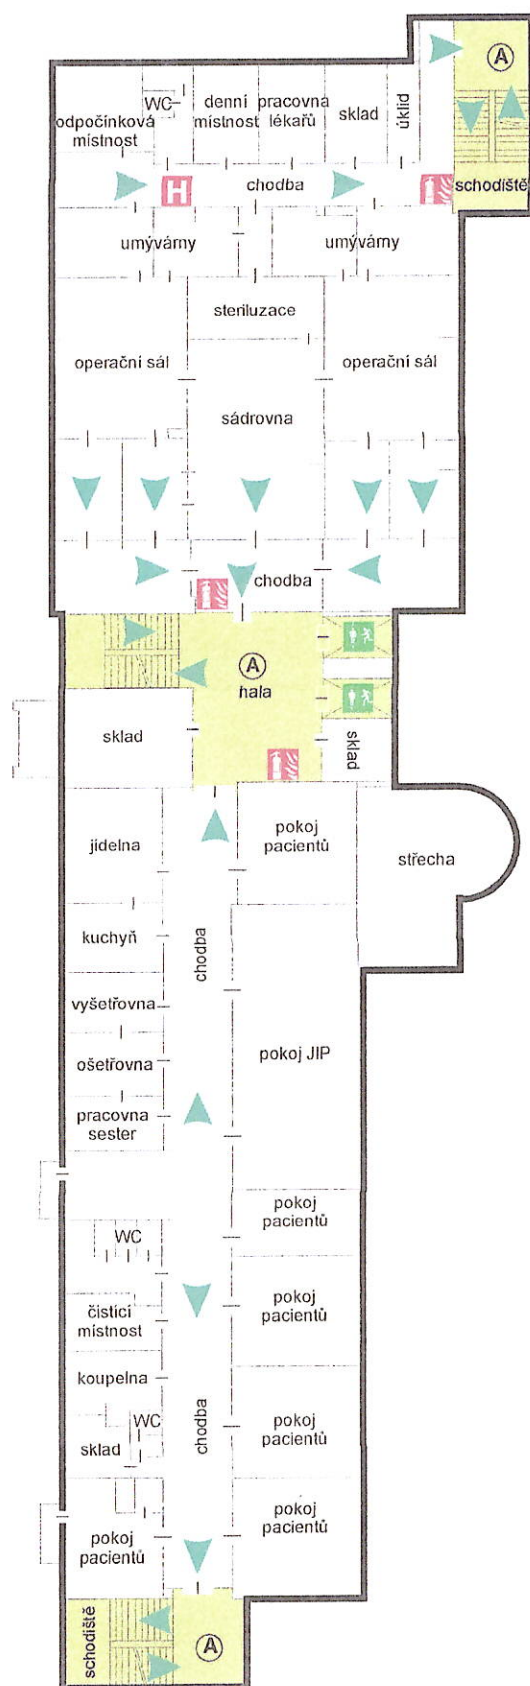

1. nadzemní podlaží



1. podzemní podlaží

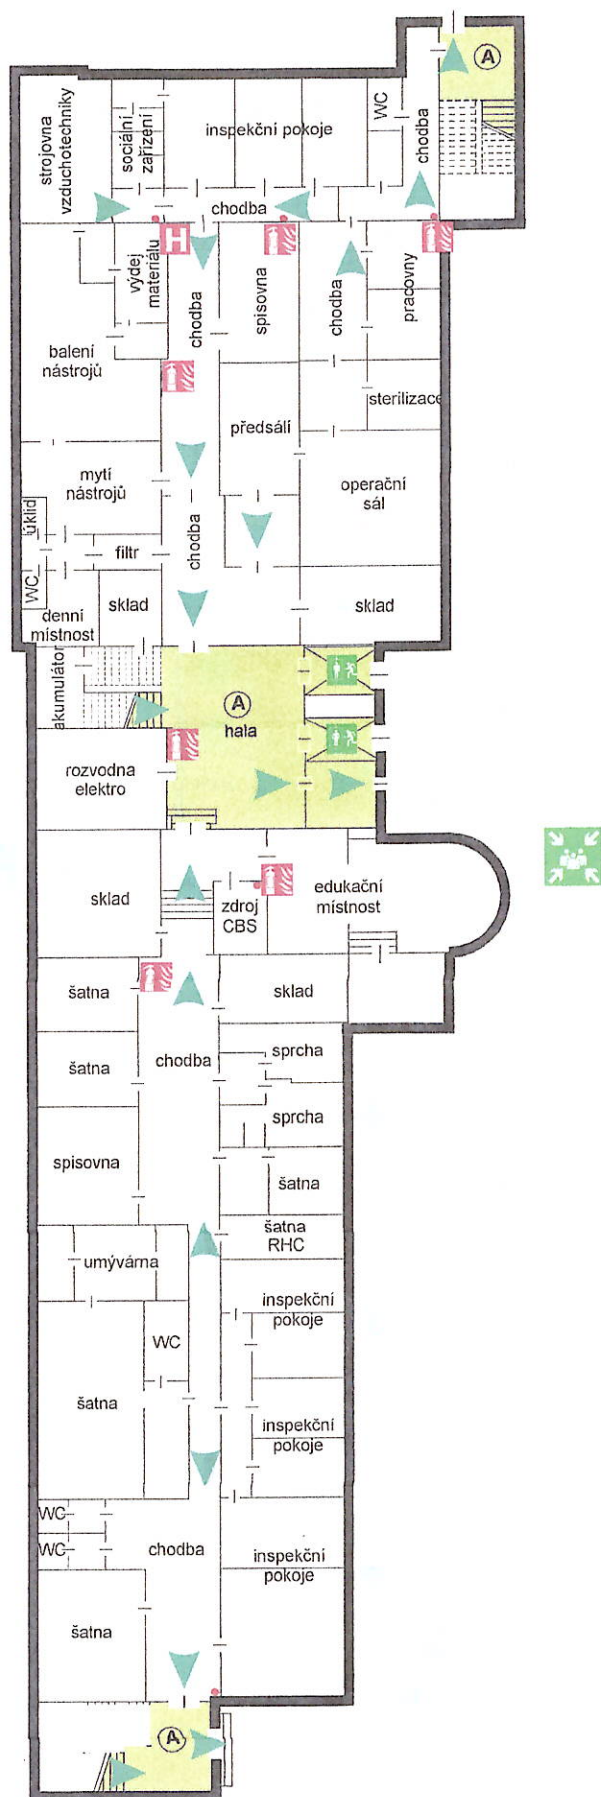

Přehled umístění hlavních vypínačů a uzávěrů v budově

Budova „S“		
Druh média	Popis místnosti/prostoru; označení	Poznámka
El. energie	1.PP, Hlavní rozvodna (A_S191040)	
FVE	Tlačítko STOP – zádveří zadního vstupu u manipulační rampy 1.PP (S191070); kontejner FVE na střeše	
Voda	1.PP, Hlavní uzávěr vody (A_S191370) přes Šatnu (A_S191330)	
Topná voda	1.PP, Hlavní uzávěr vody (A_S191370) přes Šatnu (A_S191330)	
Pára	---	
Zemní plyn	1.PP, Hlavní uzávěr vody (A_S191370) přes Šatnu (A_S191330)	
Med_kyslík (O ₂)	1:PP, Podružná redukční skříň v zádveří zadního vstupu (A_S191070)	
Oxid dusný (N ₂ O)	Láhvová stanice – plechový přístřešek u zadního vchodu do budovy	
Oxid uhličitý (CO ₂)	---	
Vakuum	3.NP, Vakuová stanice (A_S203010)	
Stlačený vzduch	3.NP, Kompresorová stanice (A_S203010)	