


3.NADZEMNÍ PODLAŽÍ

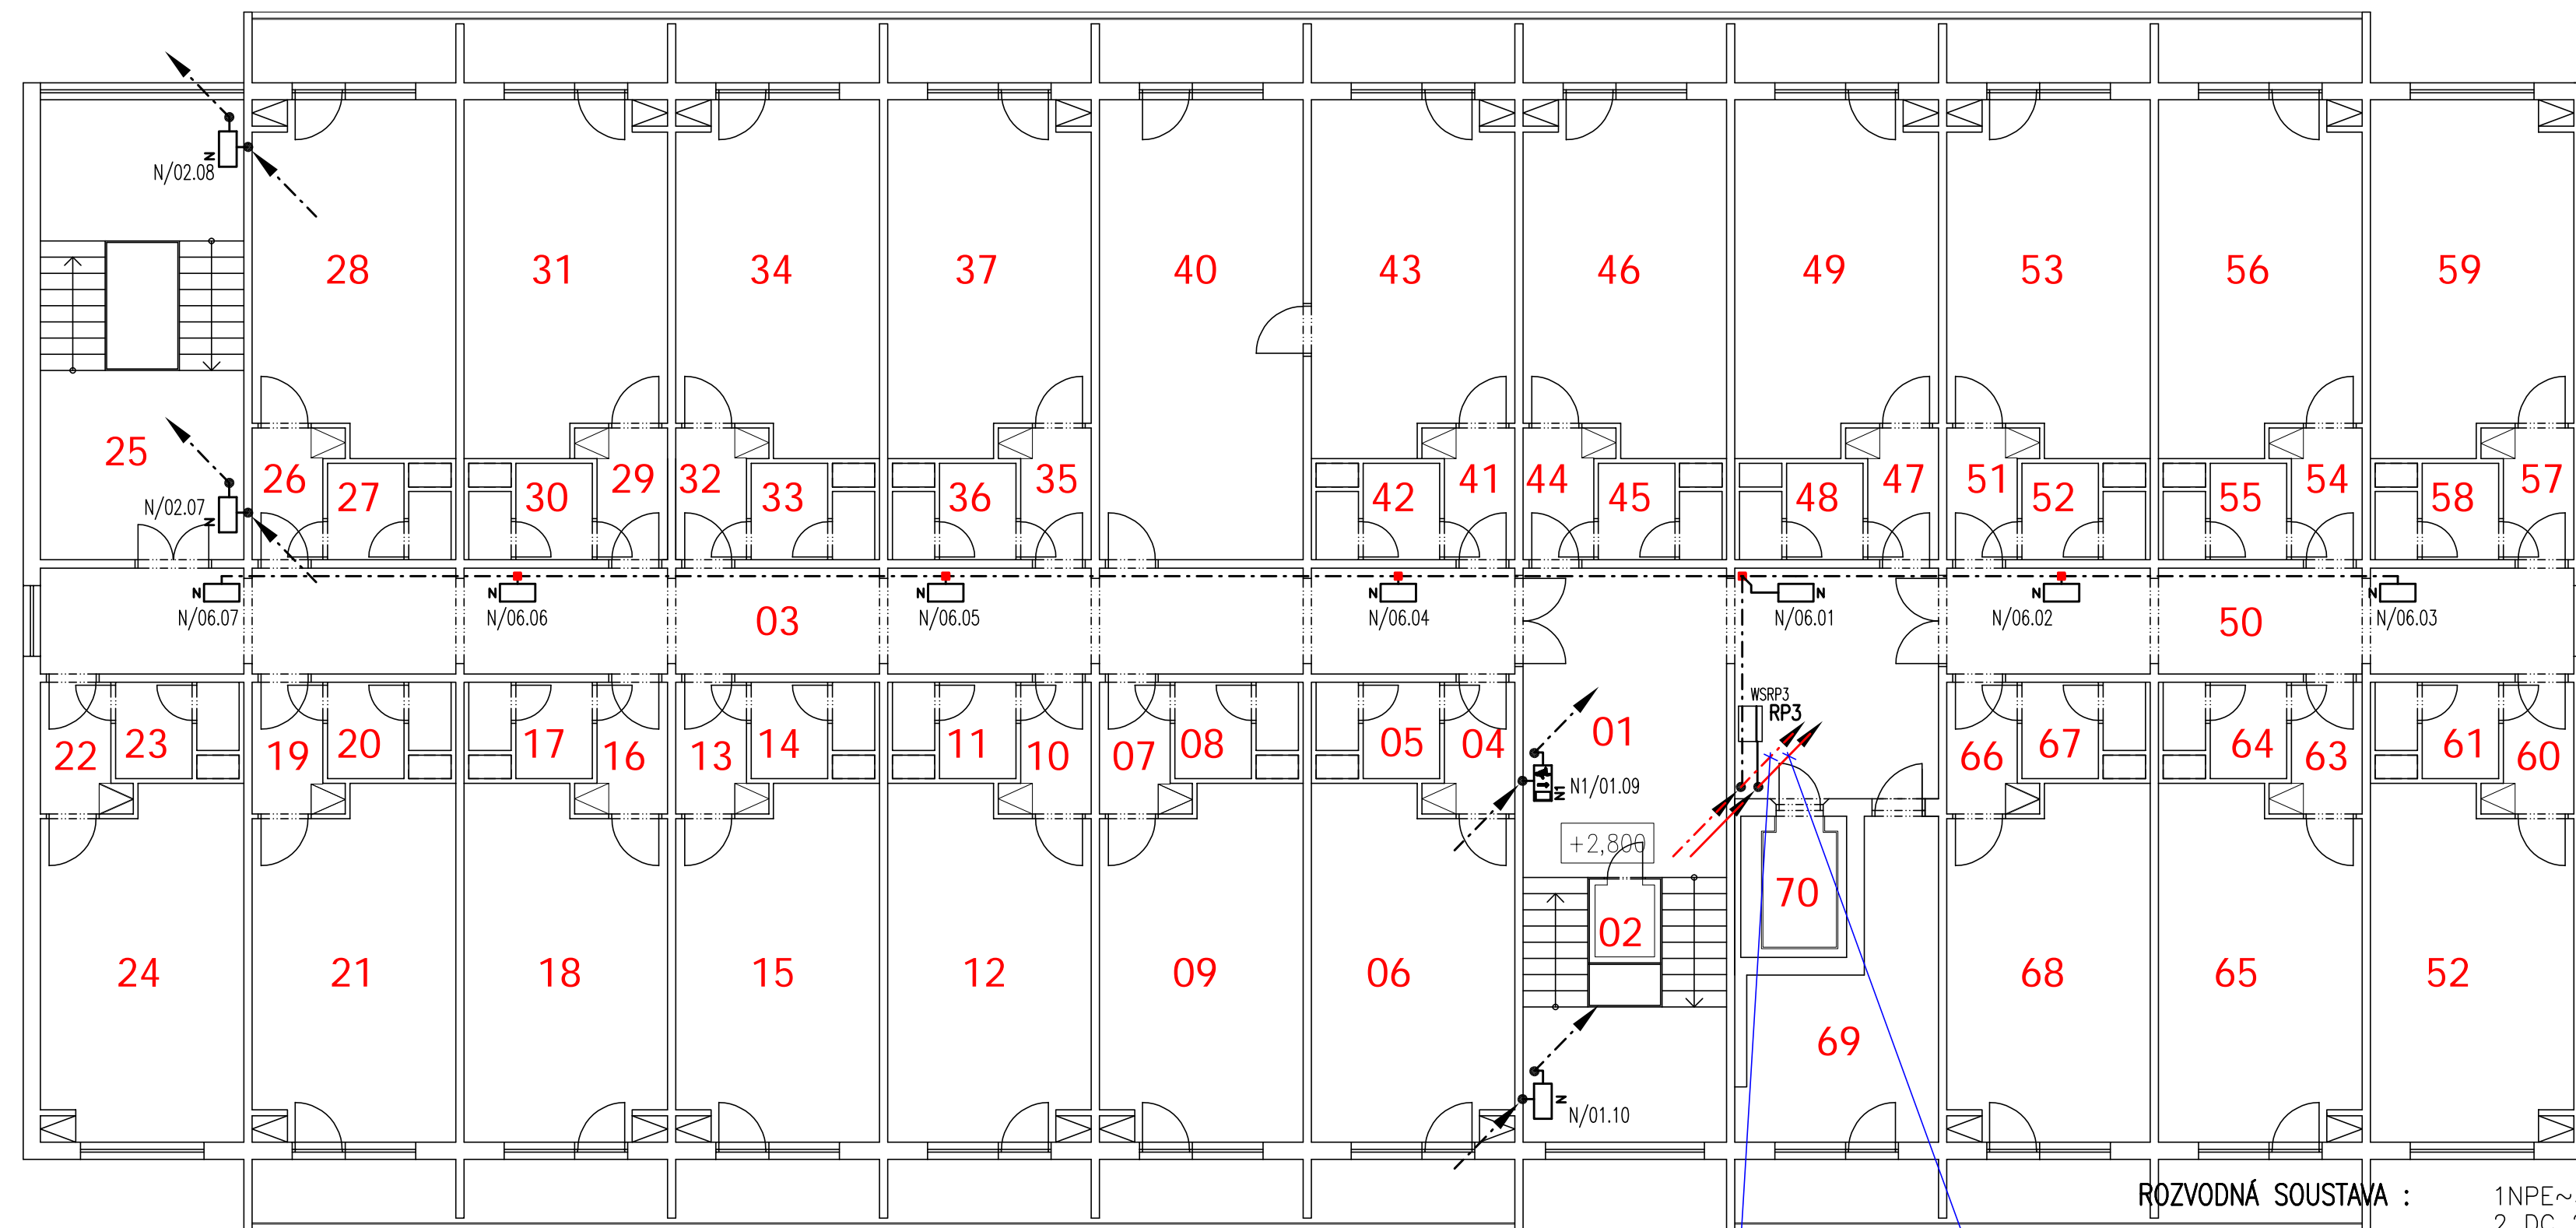

AYD003010	CHODBA	45,35 m2	AYD003360	SOCIÁLNÍ ZAŘÍZENÍ	3,02 m2
AYD003020	VÝTAHOVÁ SACHTA č.43	1,72 m2	AYD003370	POKOJ	20,05 m2
AYD003030	CHODBA	44,81 m2	AYD003380	NEOBSAZENO	-
AYD003040	PŘEDSÍŇ	2,89 m2	AYD003390	NEOBSAZENO	-
AYD003050	SOCIÁLNÍ ZAŘÍZENÍ	3,02 m2	AYD003400	POKOJ	20,05 m2
AYD003060	POKOJ	20,05 m2	AYD003410	PŘEDSÍŇ	2,89 m2
AYD003070	PŘEDSÍŇ	2,89 m2	AYD003420	SOCIÁLNÍ ZAŘÍZENÍ	3,02 m2
AYD003080	SOCIÁLNÍ ZAŘÍZENÍ	3,02 m2	AYD003430	POKOJ	20,05 m2
AYD003090	POKOJ	20,05 m2	AYD003440	PŘEDSÍŇ	2,89 m2
AYD003100	PŘEDSÍŇ	2,89 m2	AYD003450	SOCIÁLNÍ ZAŘÍZENÍ	3,02 m2
AYD003110	SOCIÁLNÍ ZAŘÍZENÍ	3,02 m2	AYD003460	POKOJ	20,05 m2
AYD003120	POKOJ	20,05 m2	AYD003470	PŘEDSÍŇ	2,89 m2
AYD003130	PŘEDSÍŇ	2,89 m2	AYD003480	SOCIÁLNÍ ZAŘÍZENÍ	3,02 m2
AYD003140	SOCIÁLNÍ ZAŘÍZENÍ	3,02 m2	AYD003490	POKOJ	20,05 m2
AYD003150	POKOJ	20,05 m2	AYD003500	CHODBA	19,09 m2
AYD003160	PŘEDSÍŇ	2,89 m2	AYD003510	PŘEDSÍŇ	2,89 m2
AYD003170	SOCIÁLNÍ ZAŘÍZENÍ	3,02 m2	AYD003520	SOCIÁLNÍ ZAŘÍZENÍ	3,02 m2
AYD003180	POKOJ	20,05 m2	AYD003530	POKOJ	20,05 m2
AYD003190	PŘEDSÍŇ	2,89 m2	AYD003540	PŘEDSÍŇ	2,89 m2
AYD003200	SOCIÁLNÍ ZAŘÍZENÍ	3,02 m2	AYD003550	SOCIÁLNÍ ZAŘÍZENÍ	3,02 m2
AYD003210	POKOJ	20,05 m2	AYD003560	POKOJ	27,06 m2
AYD003220	PŘEDSÍŇ	2,89 m2	AYD003570	PŘEDSÍŇ	2,89 m2
AYD003230	SOCIÁLNÍ ZAŘÍZENÍ	3,02 m2	AYD003580	SOCIÁLNÍ ZAŘÍZENÍ	3,02 m2
AYD003240	POKOJ	20,05 m2	AYD003590	POKOJ	20,05 m2
AYD003250	CHODBA + SCHODISTĚ	27,06 m2	AYD003600	PŘEDSÍŇ	27,06 m2
AYD003260	PŘEDSÍŇ	2,89 m2	AYD003610	SOCIÁLNÍ ZAŘÍZENÍ	2,89 m2
AYD003270	SOCIÁLNÍ ZAŘÍZENÍ	3,02 m2	AYD003620	POKOJ	3,02 m2
AYD003280	POKOJ	20,05 m2	AYD003630	PŘEDSÍŇ	20,05 m2
AYD003290	PŘEDSÍŇ	2,89 m2	AYD003640	SOCIÁLNÍ ZAŘÍZENÍ	27,06 m2
AYD003300	SOCIÁLNÍ ZAŘÍZENÍ	3,02 m2	AYD003650	POKOJ	2,89 m2
AYD003310	POKOJ	20,05 m2	AYD003660	PŘEDSÍŇ	3,02 m2
AYD003320	PŘEDSÍŇ	2,89 m2	AYD003670	SOCIÁLNÍ ZAŘÍZENÍ	3,02 m2
AYD003330	SOCIÁLNÍ ZAŘÍZENÍ	3,02 m2	AYD003680	POKOJ	20,05 m2
AYD003340	POKOJ	20,05 m2	AYD003690	SKLAD - KOLÁRNA	12,85 m2
AYD003350	PŘEDSÍŇ	2,89 m2	AYD003700	VÝTAHOVÁ SACHTA č.44	4,32 m2

POZN.

- Rozvody pro napájení nouzových svítidel budou provedeny kabely funkčními při požáru. Vedeny budou na povrchu v požárně odolných trasách. Tzn. musí být při požáru zachována funkční schopnost celého kabelového systému (kabely + nosné systémy). Horizontálně budou vedeny v požárně odolných bezhalogenových tuhých trubkách (Dn/Di~25/21.6mm), max. 1 kabel v trubce. Trubky budou uchycené ke stěně pomocí k tomu určených příchytěk s požární odolností a šroubů do betonu – příchytky max. po 0,6m. Stoupací trasy pro napájení NO (pro 1 kabel) budou vedeny samostatnými pož.odolnými příchýtkami (příchytka po max. 0,3m), centrální stoupačka (více kabelů)–na kabelové lávce s odlehčovači tahu (resp. kryty kabelových příchytěk).
- Rozvody pro monitorování napájení rozváděčů budou vedeny v lištách na povrchu – v samostatných trasách.
- Svítilna budou napojena přes krabice, ne smýčkově ze svítidla do svítidla.

ROZVODNÁ SOUSTAVA : 1NPE~50Hz,230V,TN-S
2 DC 216V, IT

OCHRANA PŘED ÚRAZEM EL. PROUDEM:
OCHRANA PŘED PORUCHOU DLE ČSN 33 2000-4-41ed2

AUTOMATICKÝM ODPOJENÍM OD ZDROJE

OZNAČENÍ	POPIS
N	Nouzové svítidlo přisazené LED, 230V AC/7VA AC, 216V DC/5,4W, IP 65, ADRESNÝ MONITORING POZN. : NOUZOVÁ SVÍTLIDLA NAPÁJENA Z CENTRÁLNÍ ÚSTŘEDNÍ NO (CBS)
N1	N + PIKTOGRAM
■	KRABICOVÁ ROZVODKA NA POVRCHU – POŽÁRNĚ ODOLNÁ, 1,5-6 mm2

ZNAČENÍ NOUZ.SVÍTIDEL

N/01.05


- pořadí svítidla na lince
- číslo linky
- označení svítidla

- NEFUNKČNÍ TRASY-V LIŠTÁCH (TRUBKÁCH) NA POVRCHU
- FUNKČNÍ TRASY-NA NICH VEDENY FUNKČNÍ KABELY-NOUZOVÉ OSVĚTLENÍ
- např. PRAFLADUR-J 3x1,5 (2,5)

FUNKČNÍ STUPAČKOVÁ TRASA :
-FUNKČNÍ ROŠT 8.200mm
-ODLEHČOVAČ TAHU 8.300mm
linka 07-11

NEFUNKČNÍ STUPAČKOVÁ TRASA :
LIŠTA 60x40
WSRP4-WSRP8

REVIZE 08/2020-ADRESNÝ MONITORING

GENERALNÍ PROJEKTANT: ELPREMO, spol. s r.o. INVESTOR: FN OLOMOUC AKCE: REKONSTRUKCE NOUZOVÉHO OSVĚTLENÍ BUDOVA YD-UBYTOVNA-ZAHRADNÍ 23	VYPRACOVAL: ING. TOMÁŠ WEISS PROJEKTANT: ING. TOMÁŠ WEISS KONTROLA: STUPEŇ: DPS SOUBOR: ARCHIVNÍ ČÍSLO: E.16.42.01	 REPČINSKÁ 86, 779 00 OLOMOUC TEL.: 587 438 800 www.elpremo.cz DATUM: 08/2020 MĚŘÍTKO: 1:100 FORMÁT: 4x44 ČÍSLO PŘÍLOHY: E.16.42.01.05 KOPIE:
--	---	--