


5.NADZEMNÍ PODLAŽÍ

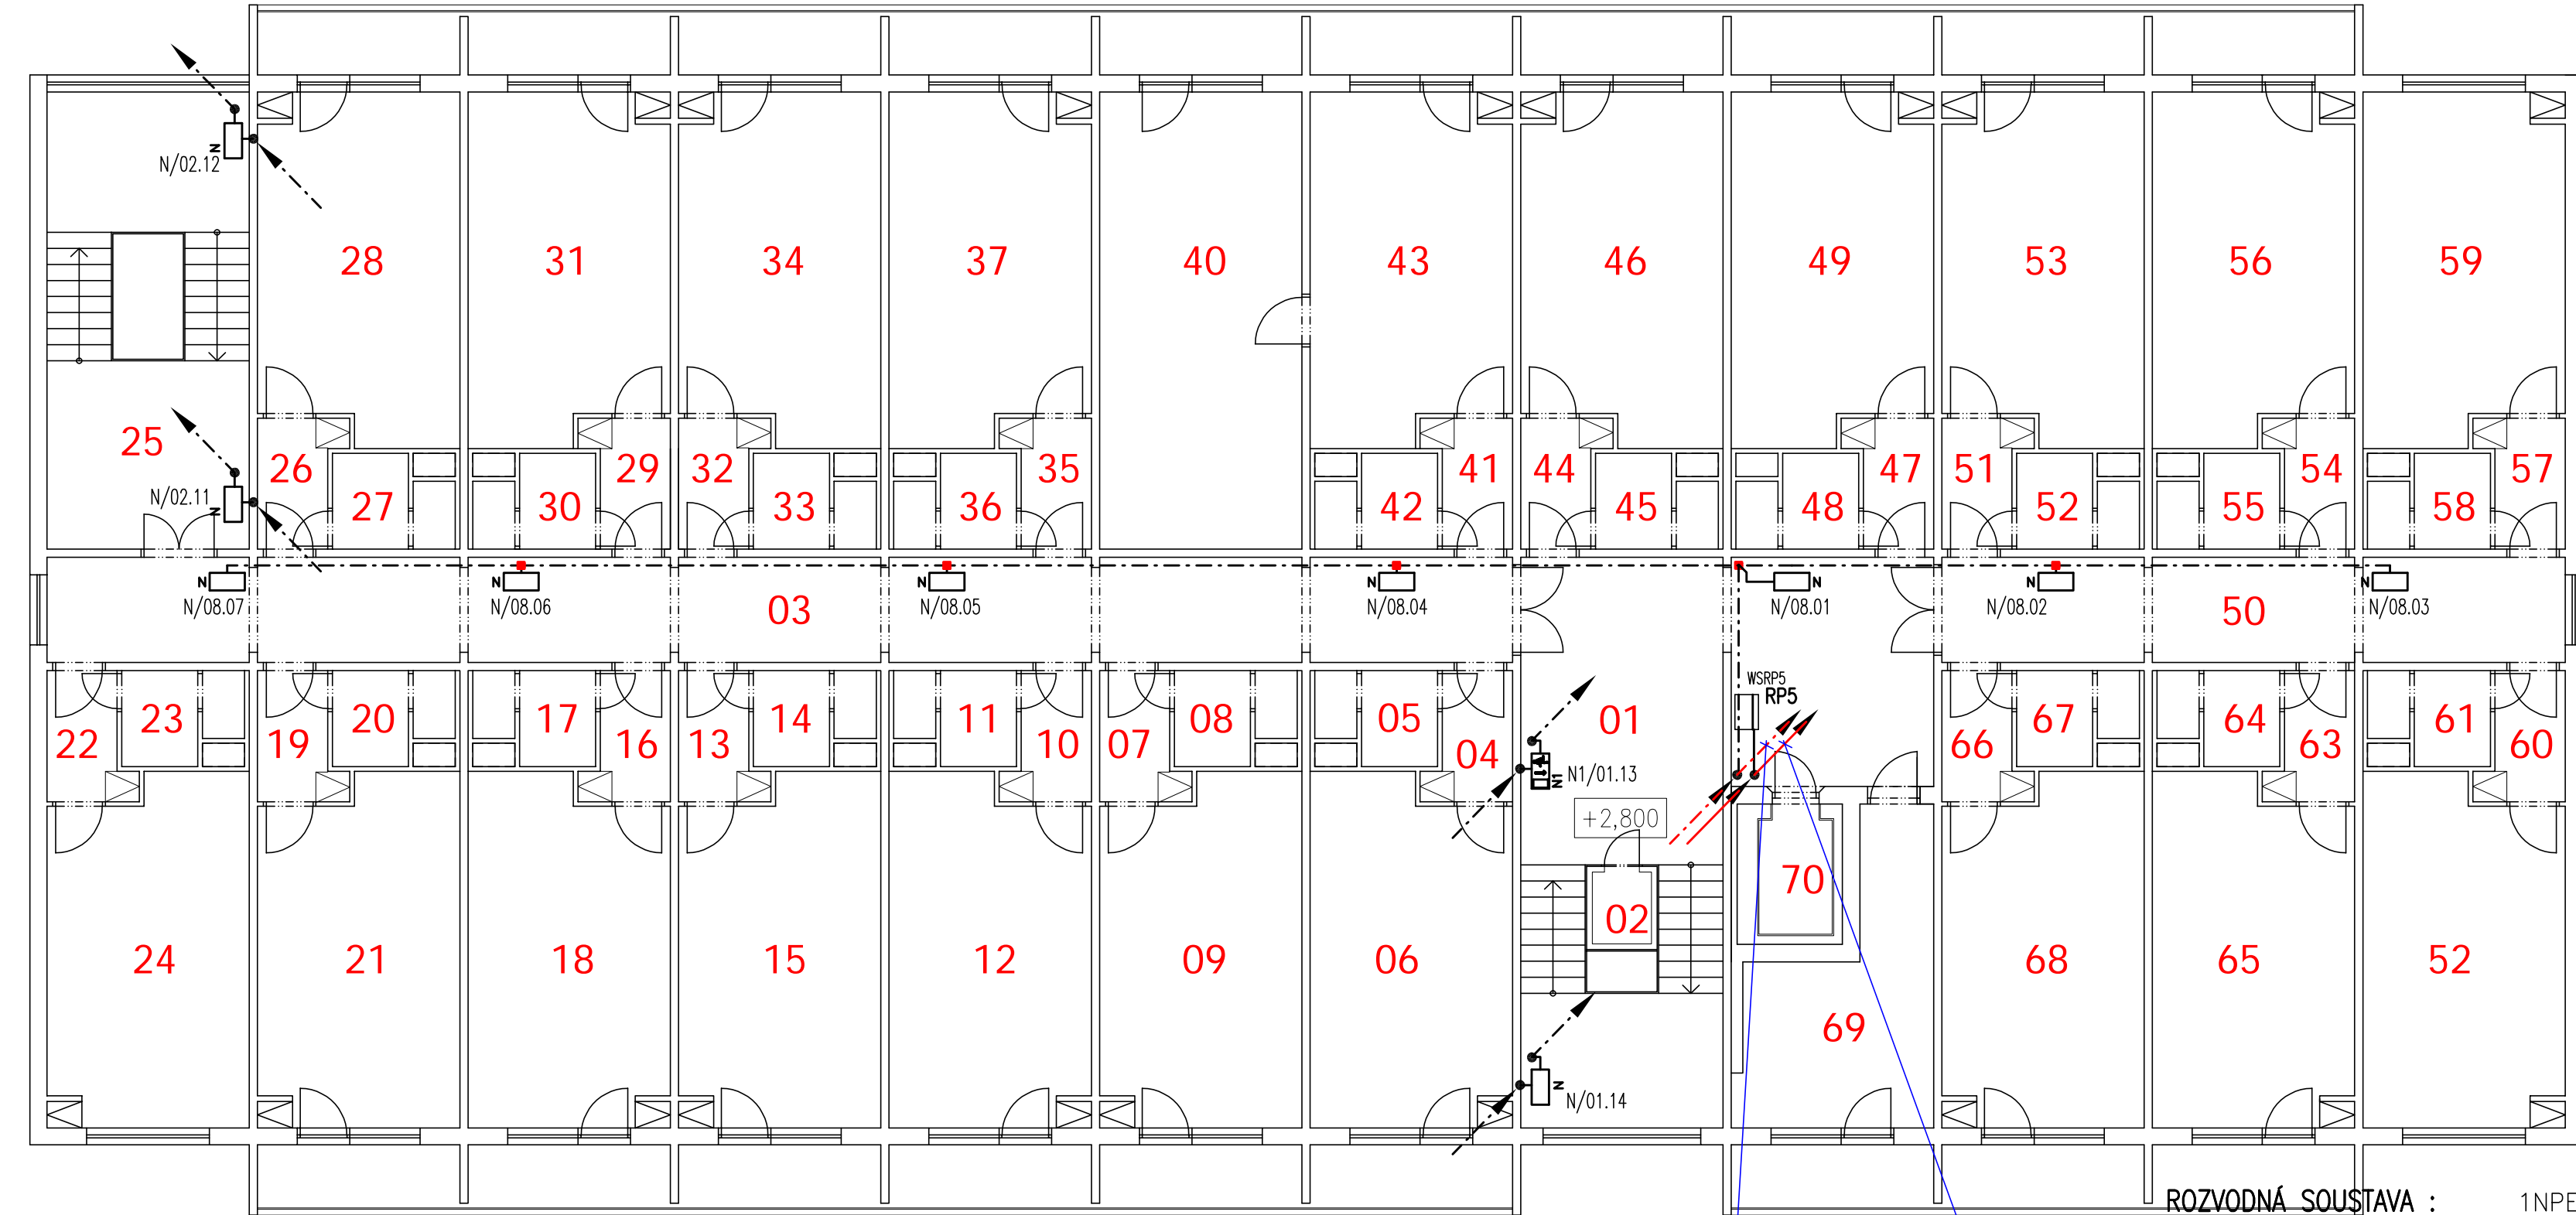

AYD005010	CHODBA	45,35 m2	AYD005360	SOCIÁLNÍ ZAŘÍZENÍ	3,02 m2
AYD005020	VÝTAHOVÁ SACHTA & 43	1,72 m2	AYD005370	POKOJ	20,05 m2
AYD005030	CHODBA	44,81 m2	AYD005380	NEOBSAZENO	-
AYD005040	PŘEDSÍŇ	2,89 m2	AYD005390	NEOBSAZENO	-
AYD005050	SOCIÁLNÍ ZAŘÍZENÍ	3,02 m2	AYD005400	POKOJ	20,05 m2
AYD005060	POKOJ	20,05 m2	AYD005410	PŘEDSÍŇ	2,89 m2
AYD005070	PŘEDSÍŇ	2,89 m2	AYD005420	SOCIÁLNÍ ZAŘÍZENÍ	3,02 m2
AYD005080	SOCIÁLNÍ ZAŘÍZENÍ	3,02 m2	AYD005430	POKOJ	20,05 m2
AYD005090	POKOJ	20,05 m2	AYD005440	PŘEDSÍŇ	2,89 m2
AYD005100	PŘEDSÍŇ	2,89 m2	AYD005450	SOCIÁLNÍ ZAŘÍZENÍ	3,02 m2
AYD005110	SOCIÁLNÍ ZAŘÍZENÍ	3,02 m2	AYD005460	POKOJ	20,05 m2
AYD005120	POKOJ	20,05 m2	AYD005470	PŘEDSÍŇ	2,89 m2
AYD005130	PŘEDSÍŇ	2,89 m2	AYD005480	SOCIÁLNÍ ZAŘÍZENÍ	3,02 m2
AYD005140	SOCIÁLNÍ ZAŘÍZENÍ	3,02 m2	AYD005490	POKOJ	20,05 m2
AYD005150	POKOJ	20,05 m2	AYD005500	CHODBA	19,09 m2
AYD005160	PŘEDSÍŇ	2,89 m2	AYD005510	PŘEDSÍŇ	2,89 m2
AYD005170	SOCIÁLNÍ ZAŘÍZENÍ	3,02 m2	AYD005520	SOCIÁLNÍ ZAŘÍZENÍ	3,02 m2
AYD005180	POKOJ	20,05 m2	AYD005530	POKOJ	20,05 m2
AYD005190	PŘEDSÍŇ	2,89 m2	AYD005540	PŘEDSÍŇ	2,89 m2
AYD005200	SOCIÁLNÍ ZAŘÍZENÍ	3,02 m2	AYD005550	SOCIÁLNÍ ZAŘÍZENÍ	3,02 m2
AYD005210	POKOJ	20,05 m2	AYD005560	POKOJ	27,06 m2
AYD005220	PŘEDSÍŇ	2,89 m2	AYD005570	PŘEDSÍŇ	2,89 m2
AYD005230	SOCIÁLNÍ ZAŘÍZENÍ	3,02 m2	AYD005580	SOCIÁLNÍ ZAŘÍZENÍ	3,02 m2
AYD005240	POKOJ	20,05 m2	AYD005590	POKOJ	20,05 m2
AYD005250	CHODBA + SCHODIŠTĚ	27,06 m2	AYD005600	PŘEDSÍŇ	27,06 m2
AYD005260	PŘEDSÍŇ	2,89 m2	AYD005610	SOCIÁLNÍ ZAŘÍZENÍ	2,89 m2
AYD005270	SOCIÁLNÍ ZAŘÍZENÍ	3,02 m2	AYD005620	POKOJ	3,02 m2
AYD005280	POKOJ	20,05 m2	AYD005630	PŘEDSÍŇ	20,05 m2
AYD005290	PŘEDSÍŇ	2,89 m2	AYD005640	SOCIÁLNÍ ZAŘÍZENÍ	27,06 m2
AYD005300	SOCIÁLNÍ ZAŘÍZENÍ	3,02 m2	AYD005650	POKOJ	2,89 m2
AYD005310	POKOJ	20,05 m2	AYD005660	PŘEDSÍŇ	3,02 m2
AYD005320	PŘEDSÍŇ	2,89 m2	AYD005670	SOCIÁLNÍ ZAŘÍZENÍ	3,02 m2
AYD005330	SOCIÁLNÍ ZAŘÍZENÍ	3,02 m2	AYD005680	POKOJ	20,05 m2
AYD005340	POKOJ	20,05 m2	AYD005690	SKLAD - KOLÁRNA	12,85 m2
AYD005350	PŘEDSÍŇ	2,89 m2	AYD005700	VÝTAHOVÁ SACHTA & 44	4,32 m2

POZN.

- Rozvody pro napájení nouzových svítidel budou provedeny kabely funkčními při požáru. Vedeny budou na povrchu v požárně odolných trasách. Tzn. musí být při požáru zachována funkční schopnost celého kabelového systému (kabely + nosné systémy). Horizontálně budou vedeny v požárně odolných bezhalogenových tuhých trubkách (Dn/Di~25/21.6mm), max. 1 kabel v trubce. Trubky budou uchycené ke stěně pomocí k tomu určených příchytěk s požární odolností a šroubů do betonu – příchytky max. po 0,6m. Stoupací trasy pro napájení NO (pro 1 kabel) budou vedeny samostatnými pož.odolnými příchýtkami (příchytka po max. 0,3m), centrální stoupačka (více kabelů) – na kabelové lávce s odlehčovací tahu (resp. kryty kabelových příchytěk).
- Rozvody pro monitorování napájení rozváděčů budou vedeny v lištách na povrchu – v samostatných trasách.
- Svítidla budou napojena přes krabice, ne smyčkově ze svítidla do svítidla.

REVIZE 08/2020 – ADRESNÝ MONITORING

GENERALNÍ PROJEKTANT: ELPREMO, spol. s r.o. INVESTOR: FN OLOMOUC AKCE: REKONSTRUKCE NOUZOVÉHO OSVĚTLENÍ BUDOVA YD-UBYTOVNA-ZAHRADNÍ 23	VYPRACOVAL: ING. TOMÁŠ WEISS PROJEKTANT: ING. TOMÁŠ WEISS KONTROLA: STUPEŇ: DPS SOUBOR: ARCHIVNÍ ČÍSLO: E.16.42.01	ŘEPCŇSKÁ 86, 779 00 OLOMOUC TEL.: 587 438 800 www.elpremo.cz DATUM: 08/2020 MĚŘÍTKO: 1:100 FORMÁT: 4xA4 KOPIE: E.16.42.01.07
--	---	--

ZNAČENÍ NOUZ.SVÍTIDEL

N/01.05

- pořadí svítidla na lince
- číslo linky
- označení svítidla

- NEFUNKČNÍ TRASY – V LIŠTÁCH (TRUBKÁCH) NA POVRCHU
- - - - - FUNKČNÍ TRASY – NA NICH VEDENY FUNKČNÍ KABELY – NOUZOVÉ OSVĚTLENÍ – např. PRAFLADUR – J 3x1,5 (2,5)

FUNKČNÍ STUPAČKOVÁ TRASA :
- FUNKČNÍ RŮSTI & 200mm
- ODLEHČOVACÍ TAHU & 300mm
linka 09-11

NEFUNKČNÍ STUPAČKOVÁ TRASA :
LIŠTA 60x40
WSRP6-WSRP8

ROZVODNÁ SOUSTAVA : 1NPE~50Hz, 230V, TN-S, 2 DC 216V, IT

OCHRANA PŘED ÚRAZEM EL. PROUDEM:
OCHRANA PŘED PORUCHOU DLE ČSN 33 2000-4-41ed2
AUTOMATICKÝM ODPOJENÍM OD ZDROJE

OZNAČENÍ	POPIS
N	Nouzové svítidlo přisazené LED, 230V AC/7VA AC, 216V DC/5.4W, IP 65, ADRESNÝ MONITORING
N1	N + PIKTOGRAM
■	KRABICOVÁ ROZVODKA NA POVRCHU – POŽÁRNĚ ODOLNÁ, 1,5-6 mm2