3. PP - FN OLOMOUC BUDOVA F

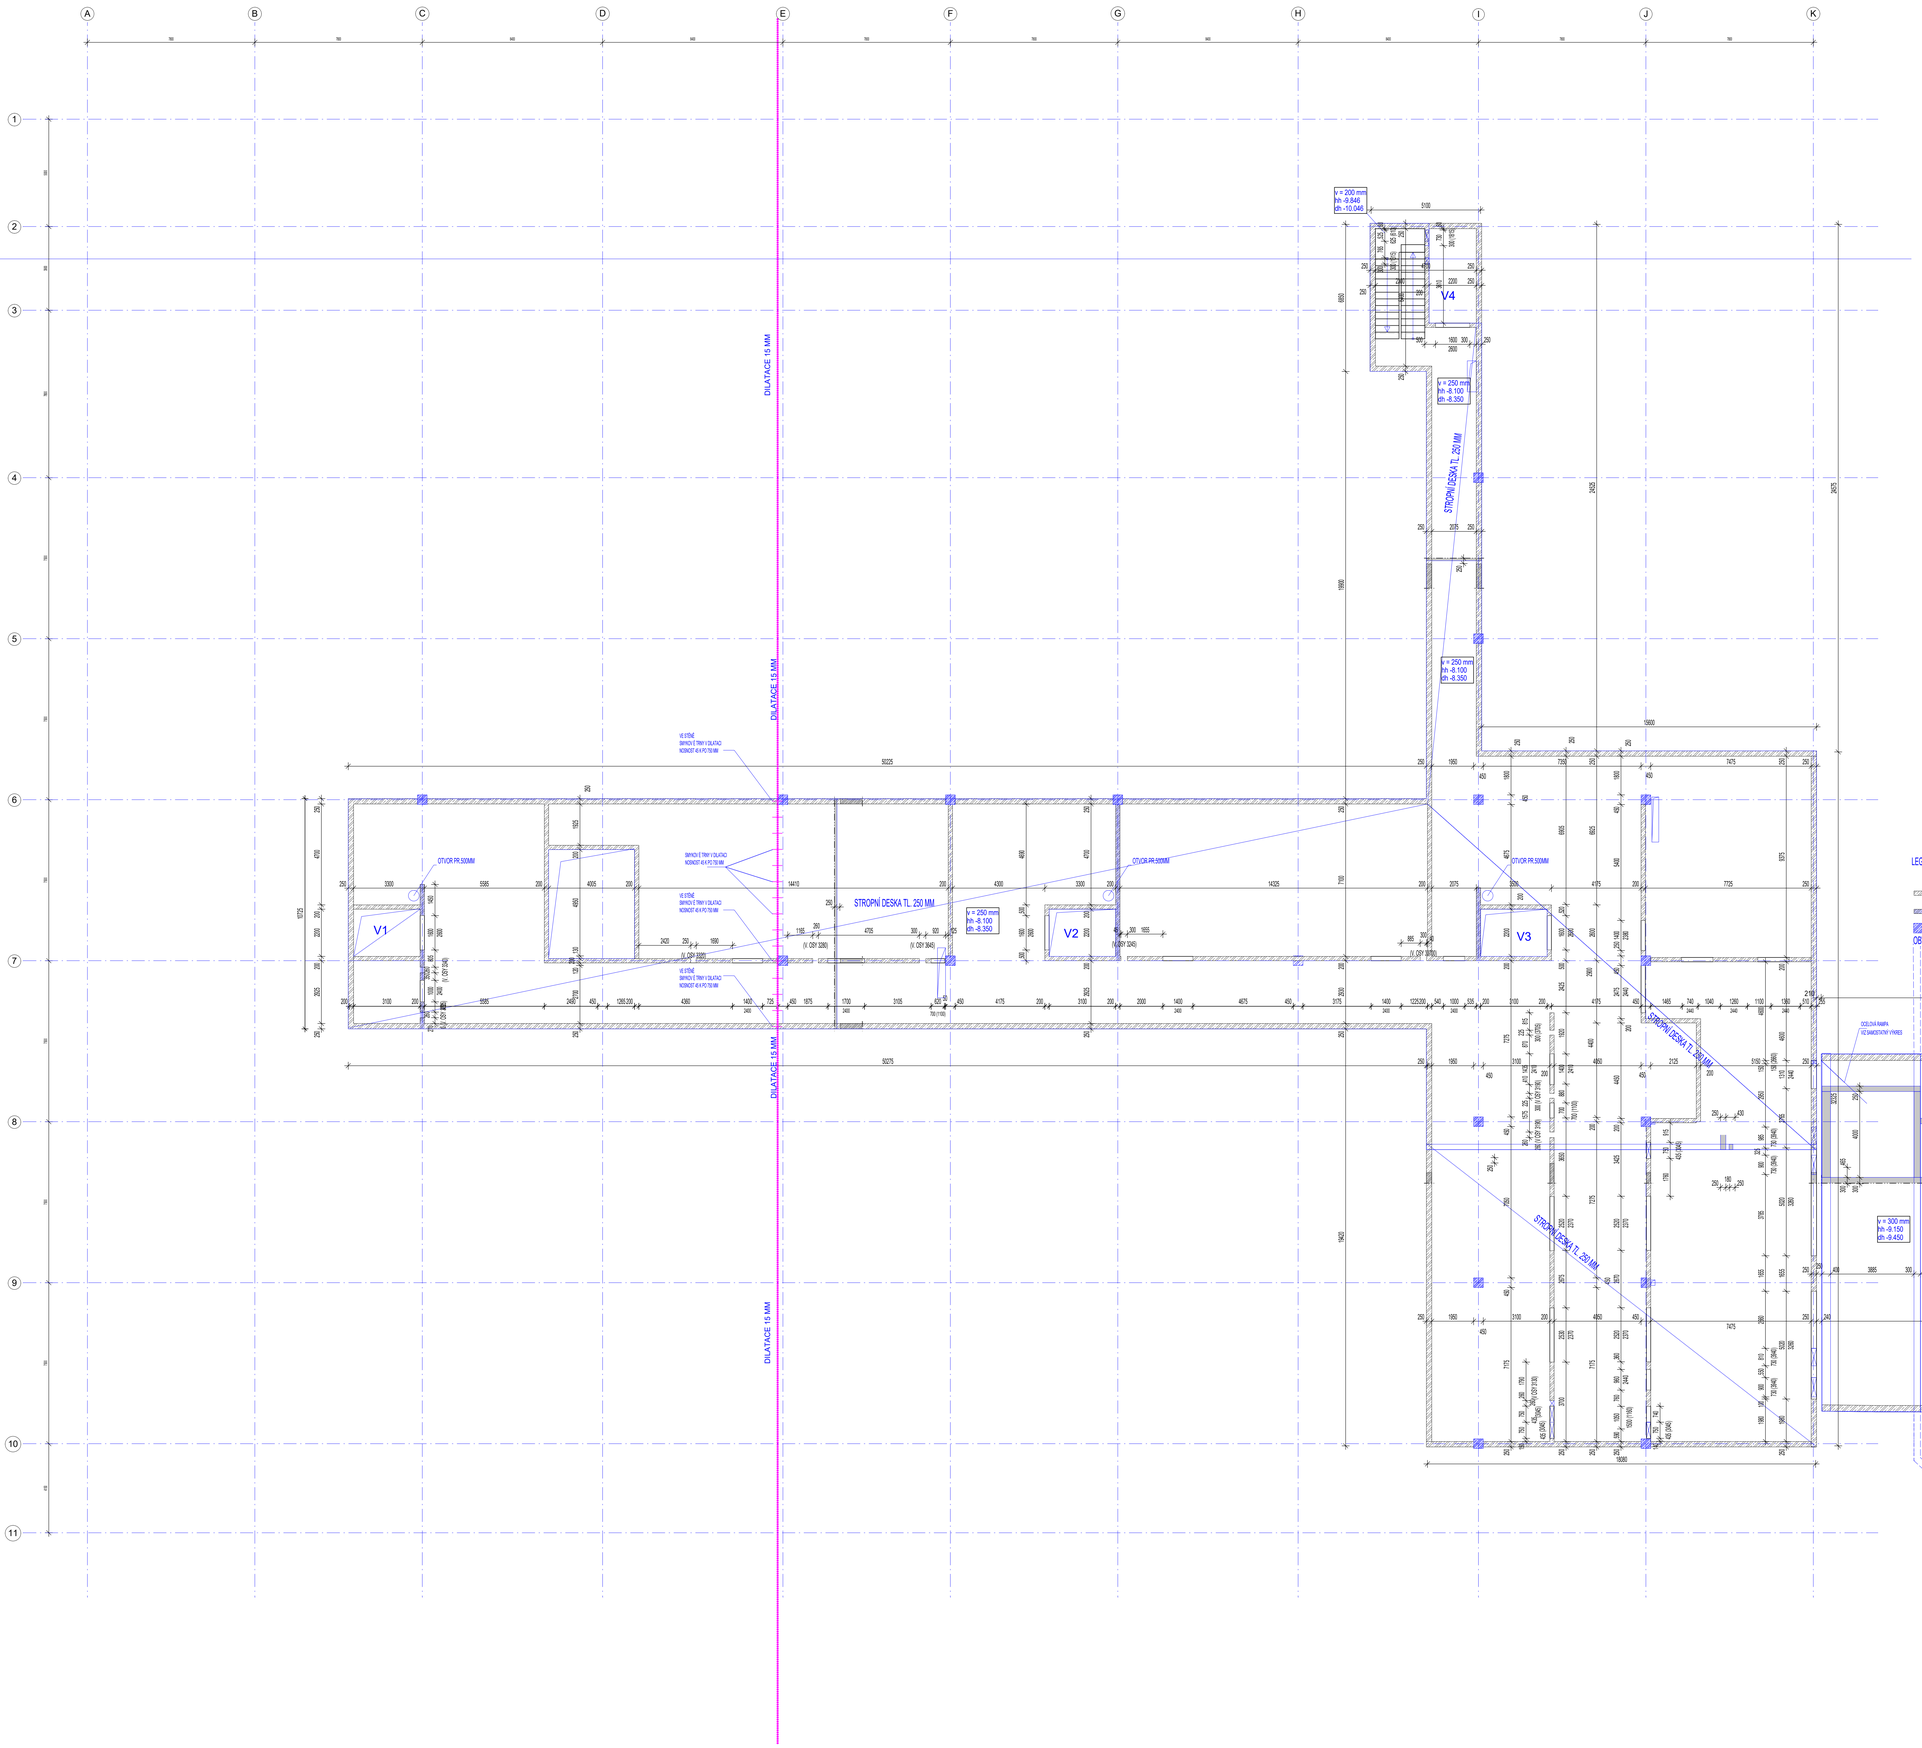

LEGENDA PRVKŮ

ŽB. STĚNA TL. 250, 200 MM - C30/37 XC2 - BETON OBVODOVÉ STĚNY C30/37 XA2 MAX.HL. PRŮSAKU 50 MM

ŽB. STĚNA TL. 200 MM - C45/55 XC2

ŽB. SLOUP 450x450 MM - C45/55 XC2

OBVODOVÉ STĚNY NA STYKU SE ZEMINOU MAX. HLOUBKA PRŮSAKU 35 MM

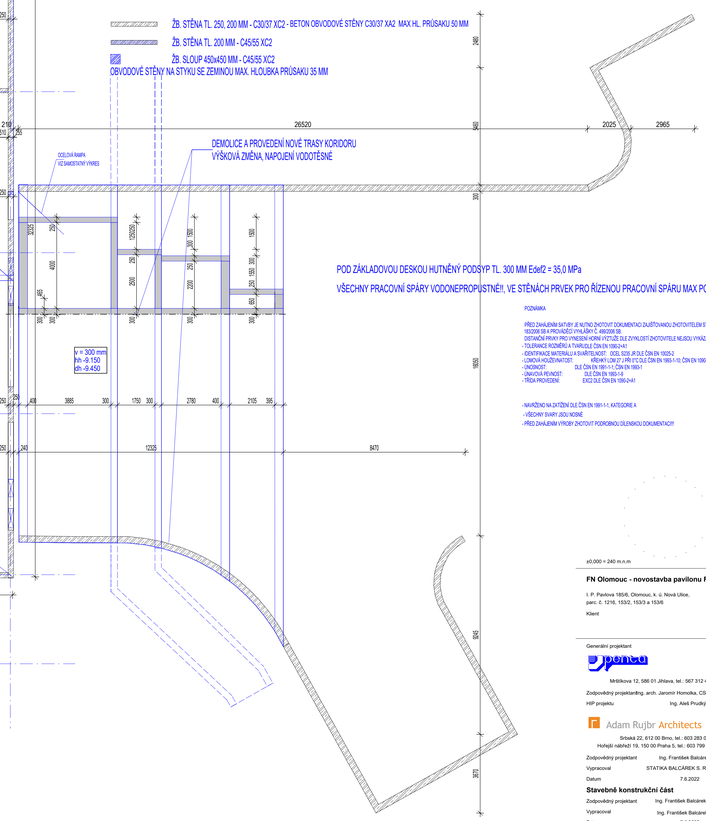

POD ZÁKLADOVOU DESKOU HUTNĚNÝ PODSYP TL. 300 MM Edef2 = 35,0 MPa

VŠECHNY PRACOVNÍ SPÁRY VODONEPROPUSTNÉ!!, VE STĚNÁCH PRVEK PRO ŘÍZENOU PRACOVNÍ SPÁRU MAX PO 6,0 M!!

POZNÁMKA

PŘED ZAHÁJENÍM ŠATRÝH JE NUTNÉ ZHOTOVIT DOKUMENTACI ZAJIŠŤOVANÍ ZHOTOVITELEM STAVBY DLE ZÁKONA Č. 183/2006 SB A PROVÁDĚJÍ VYHLÁŠKY Č. 499/2006 SB.
DISTANČNÍ PRVKY PRO VYNESENÍ HORNÍ VÝZTUŽE DLE ZYKLOGITŮ ZHOTOVITELE NEJSOU VYKAZÁNY!!
- TOLERANCE ROZMĚRŮ A TVAROVÉ DLE ČSN EN 1090-2+A1
- IDENTIFIKACE MATERIÁLU A SVÁŘITELNOST: OCEL EC3S JR DLE ČSN EN 10025-2
- LOMOVÁ HOUŽEVNATOST: KRÁCHAT LOM 27 J PŘI 0°C DLE ČSN EN 1993-1-10, ČSN EN 1090-2+A1
- ÚNOSNOST: DLE ČSN EN 1991-1-1, ČSN EN 1993-1
- ÚNAVOVÁ PEVNOST: DLE ČSN EN 1993-1-9
- TŘÍDA PROVEDENÍ: EXC2 DLE ČSN EN 1090-2+A1

- NAVRŽENO NA ZKTŽENÍ DLE ČSN EN 1991-1-1, KATEGORIE A
- VŠECHNY SVÁRY JSOU NOSNÉ
- PŘED ZAHÁJENÍM VÝROBY ZHOTOVIT PODROBNOU DÍLENSKOU DOKUMENTACI!!!

±0.000 = 240 m.n.m

FN Olomouc - novostavba pavilonu F

I. P. Pavlova 185/6, Olomouc, k. ú. Nová Ulice,
parc. č. 1216, 153/2, 153/3 a 153/6

Klient

Generální projektant

Mrštíkova 12, 586 01 Jihlava, tel.: 567 312 451

Zodpovědný projektant/ing. arch. Jaromír Homolka, CSc.

HIP projektu Ing. Aleš Prudký

Adam Rujbr Architects

Srbská 22, 612 00 Brno, tel.: 603 283 041
Hybeší nábřeží 19, 150 00 Praha 5, tel.: 603 799 403

Zodpovědný projektant Ing. František Balcárek

Vypracoval STATIKA BALCÁREK S. R. O.

Datum 7.6.2022

Stavebně konstrukční část

Zodpovědný projektant Ing. František Balcárek

Vypracoval Ing. František Balcárek

Datum 7.6.2022

Dokumentace pro provádění stavby

STROP NAD 3. PP

04