

240,000 B.p.v.

KÓTY NIVELETY:

KÓTY TERÉNU:

220,000 B.p.v.
SROVNÁVACÍ ROVINA:


STANIČENÍ:

VZDÁLENOSTI PŘÍČNÝCH ŘEZŮ:


DŮLEŽITÉ BODY VÝŠKOVÉHO ŘEŠENÍ:

DŮLEŽITÉ BODY SMĚROVÉHO ŘEŠENÍ:

SMĚROVÉ POMĚRY:

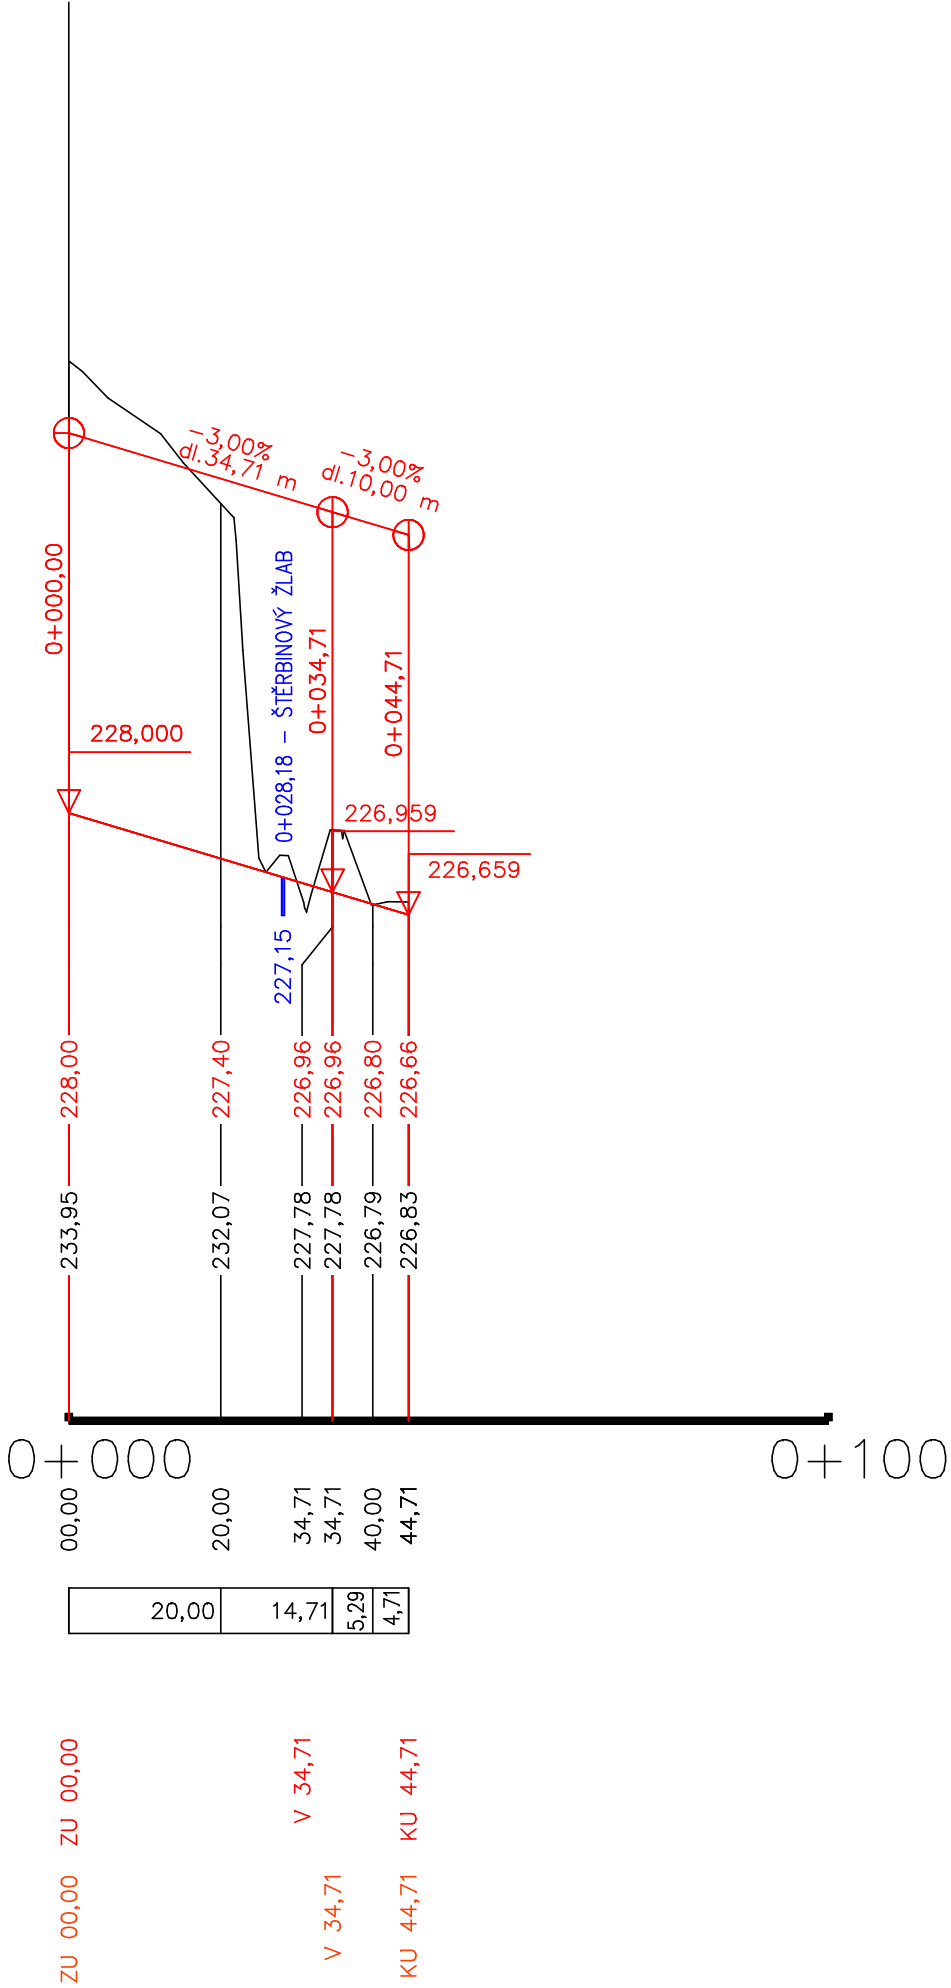

Souřadnicový systém : JTSK
Výškový systém : "B.p.v."

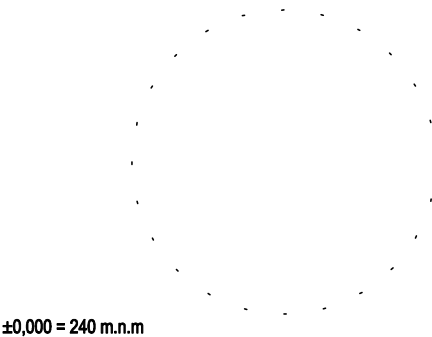

±0,000 = 240 m.n.m

FN Olomouc - novostavba pavilonu F

I. P. Pavlova 185/6, Olomouc, k. ú. Nová Ulice,
parc. č. 1216, 153/2, 153/3 a 153/6

Klient

Generální projektant



Mrštíkova 12, 586 01 Jihlava, tel.: 567 312 451

Zodpovídný projektant Ing. arch. Jaromír Homolka, CSc.

HIP projektu Ing. Aleš Prudký



Srbská 22, 612 00 Brno, tel.: 603 283 041
Hořejší nábřeží 19, 150 00 Praha 5, tel.: 603 799 403

Zodpovídný projektant Ing. arch. Adam Rujbr

Vypracoval Ing. Michal Surka

Datum 25.10.2021

D.2.1. CHODNÍKY A ZPEVNĚNÉ PLOCHY

Zodpovídný projektant Ing. Luděk Vrba

Vypracoval Ing. Luděk Vrba

Datum 30.6.2022

Realizační dokumentace

PODÉLNÝ PROFIL - VJEZD DO 3PP

1:1000/100

D.2.1.3.4