



Výkres typického podlaží

m 1:50, dokumentace pro výběr zhotovitele

ŘEZ C-C

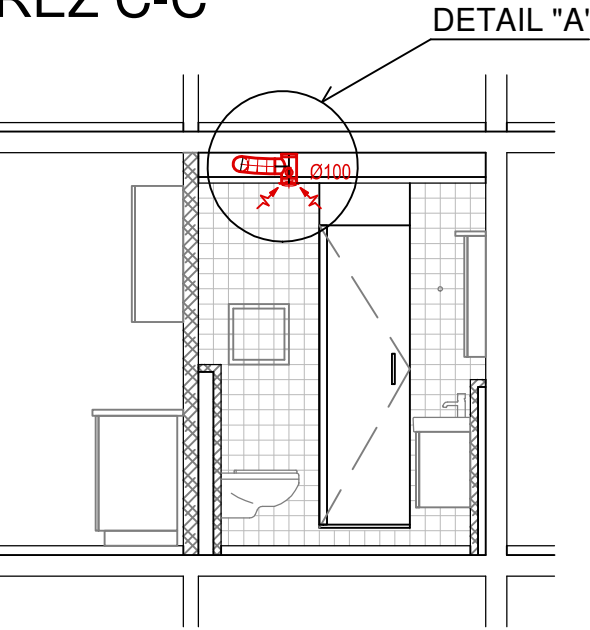


2.1

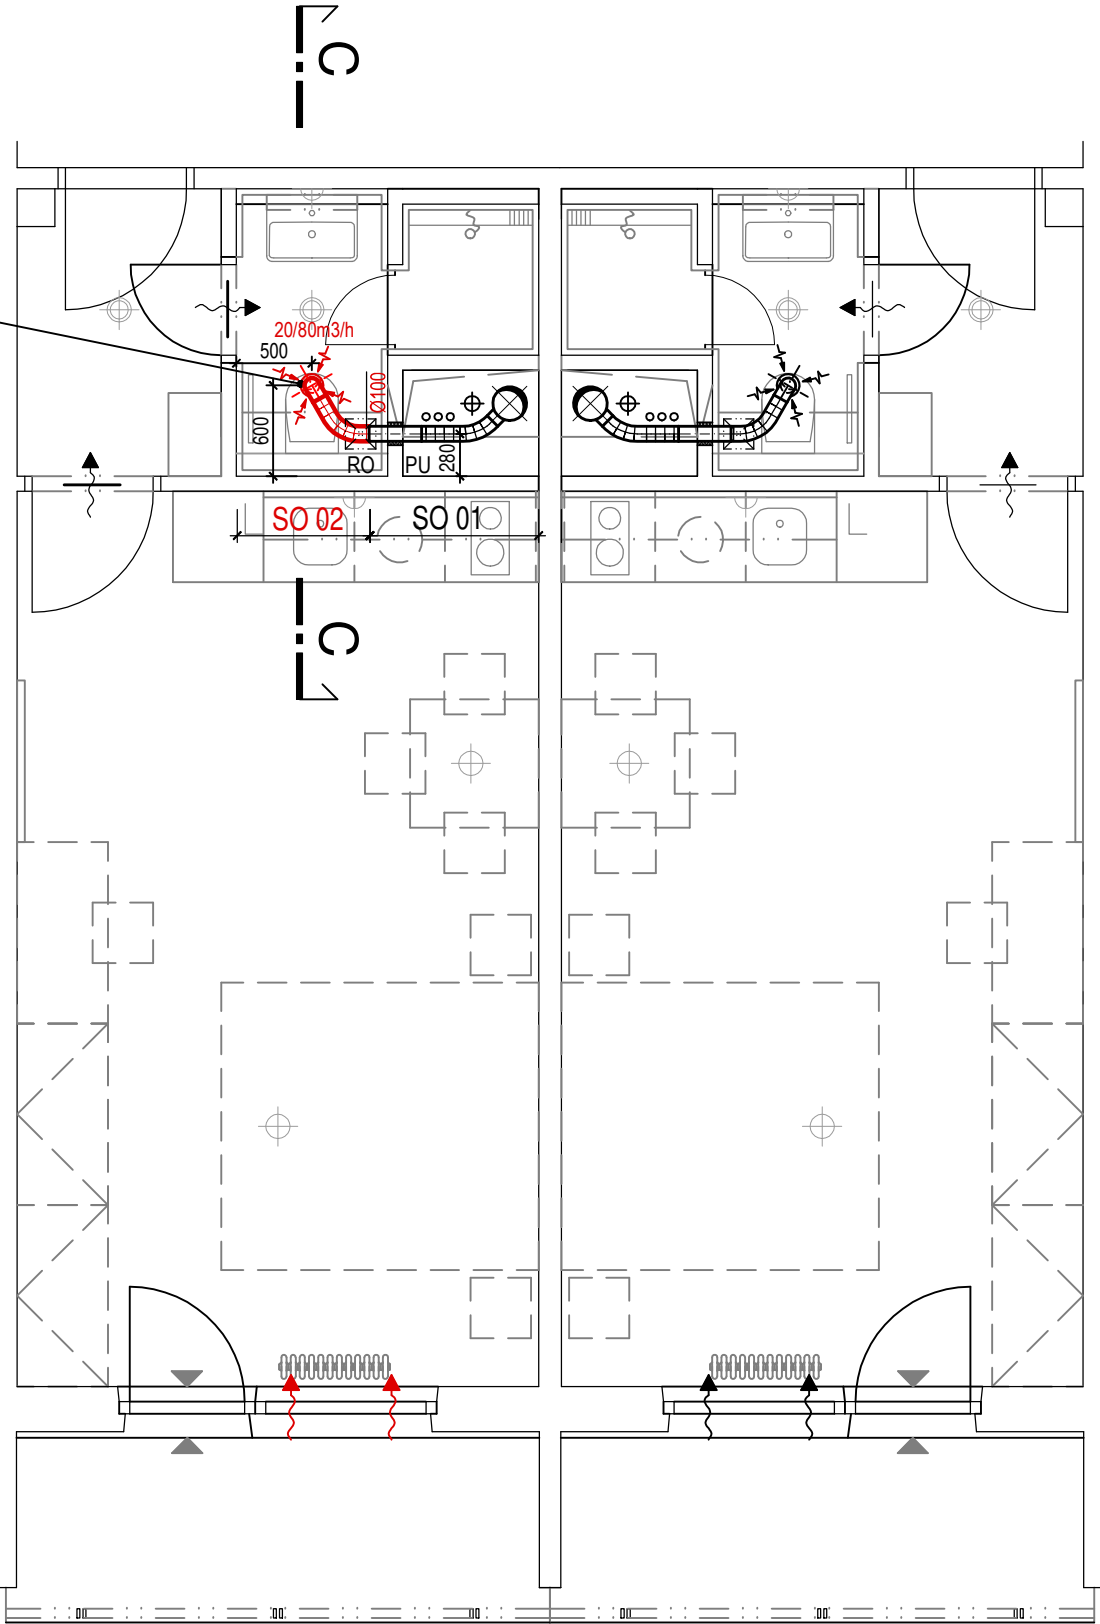


DETAIL "A" m 1:10


box pro talířový ventil

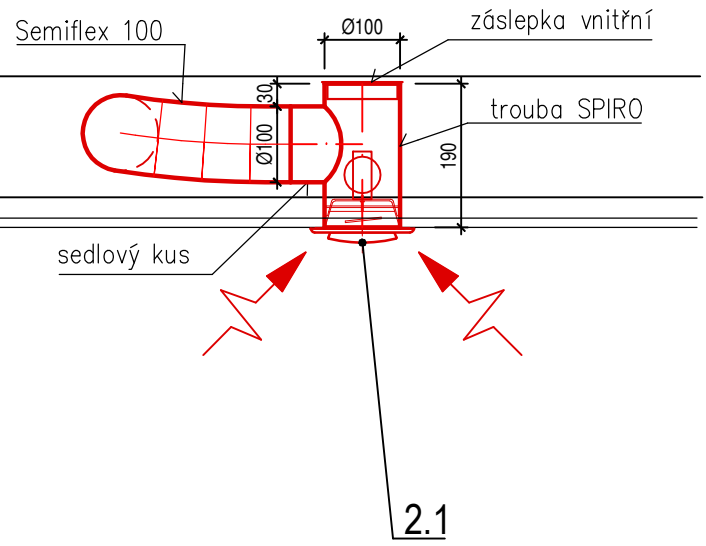


2.1

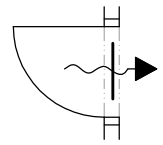

Vzduch je převáděn 20mm spárou pod dveřmi
případně dveřní mřížkou-dod.stavby

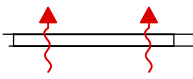

Čerstvý vzduch je přisáván netěsnostmi stávajících oken
Po výměně oken bude čerstvý vzduch přisáván mikroventilací
a přívodními regulačními prvky v rámech oken-dod.stavby

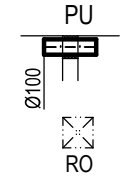

Požární ucpávka -systémové zatěsnění prostupu min. RE 30
součást SO 01

Revizní otvor 200x200 mm -dod.stavby

UPOZORNĚNÍ:

Předmětem SO 02 je napojení s talířovým ventilem v jedné obytné buňce. Pro lepší přehlednost jsou zakresleny obě sousední garsoniery včetně rozvodů VZT v instalační šachtě které je již součástí SO 01 -Instalační jádro

LEGENDA ZAŘÍZENÍ:

2.1 - KEL 100 elektricky ovládaný talířový ventil 1ks

POŽADAVKY NA ELEKTROINSTALACI:

Profese elektro zajistí napájení a ovládání bezpečným napětím 12V AC/DC. Talířový ventil se otevírá po stisknutí tlačítka (u dveří) a zavírá se automaticky s časovým doběhem 8min. (časový spínač je součástí dodávky elektro). Elektricky ovládané ventily nejsou vybaveny doběhem. Vhodný doběhový spínač je třeba doplnit s ohledem na jejich výkon (cca 4 W). Pokud je třeba zapojit jeden samostatný ventil, je možno použít k napájení pouze bezpečnostní transformátor s doběhovým spínačem na 8 minut CTE 12/708, který je možno objednat jako příslušenství (nutno zahrnout do dodávky elektro).

Oprava bytových jednotek a společných prostor budovy AYD

OBJEDNATEL: Fakultní nemocnice Olomouc, I. P. Pavlova 6, 775 20 Olomouc
ZHOTOVITEL: Ing. arch. Jan Dohnal, ČKA 03 256
VYPRACOVAL: Jan Mikeš, ČKAIT 1200141
MÍSTO: Olomouc Nová Ulice, st. 1943
STUPEŇ: dokumentace pro výběr zhotovitele DZS
DATUM: červenec 2021

SO 02 Garsoniéra s jednořadou kuchyní
Vzduchotechnika

Výkres typického podlaží, m 1:50, řezy, detaily

2.5. 3

Ing. arch. Jan Dohnal, tř. Svobody 20, Olomouc, 77200, telefon: 608 975 305, e-mail: jenadohnal@seznam.cz