



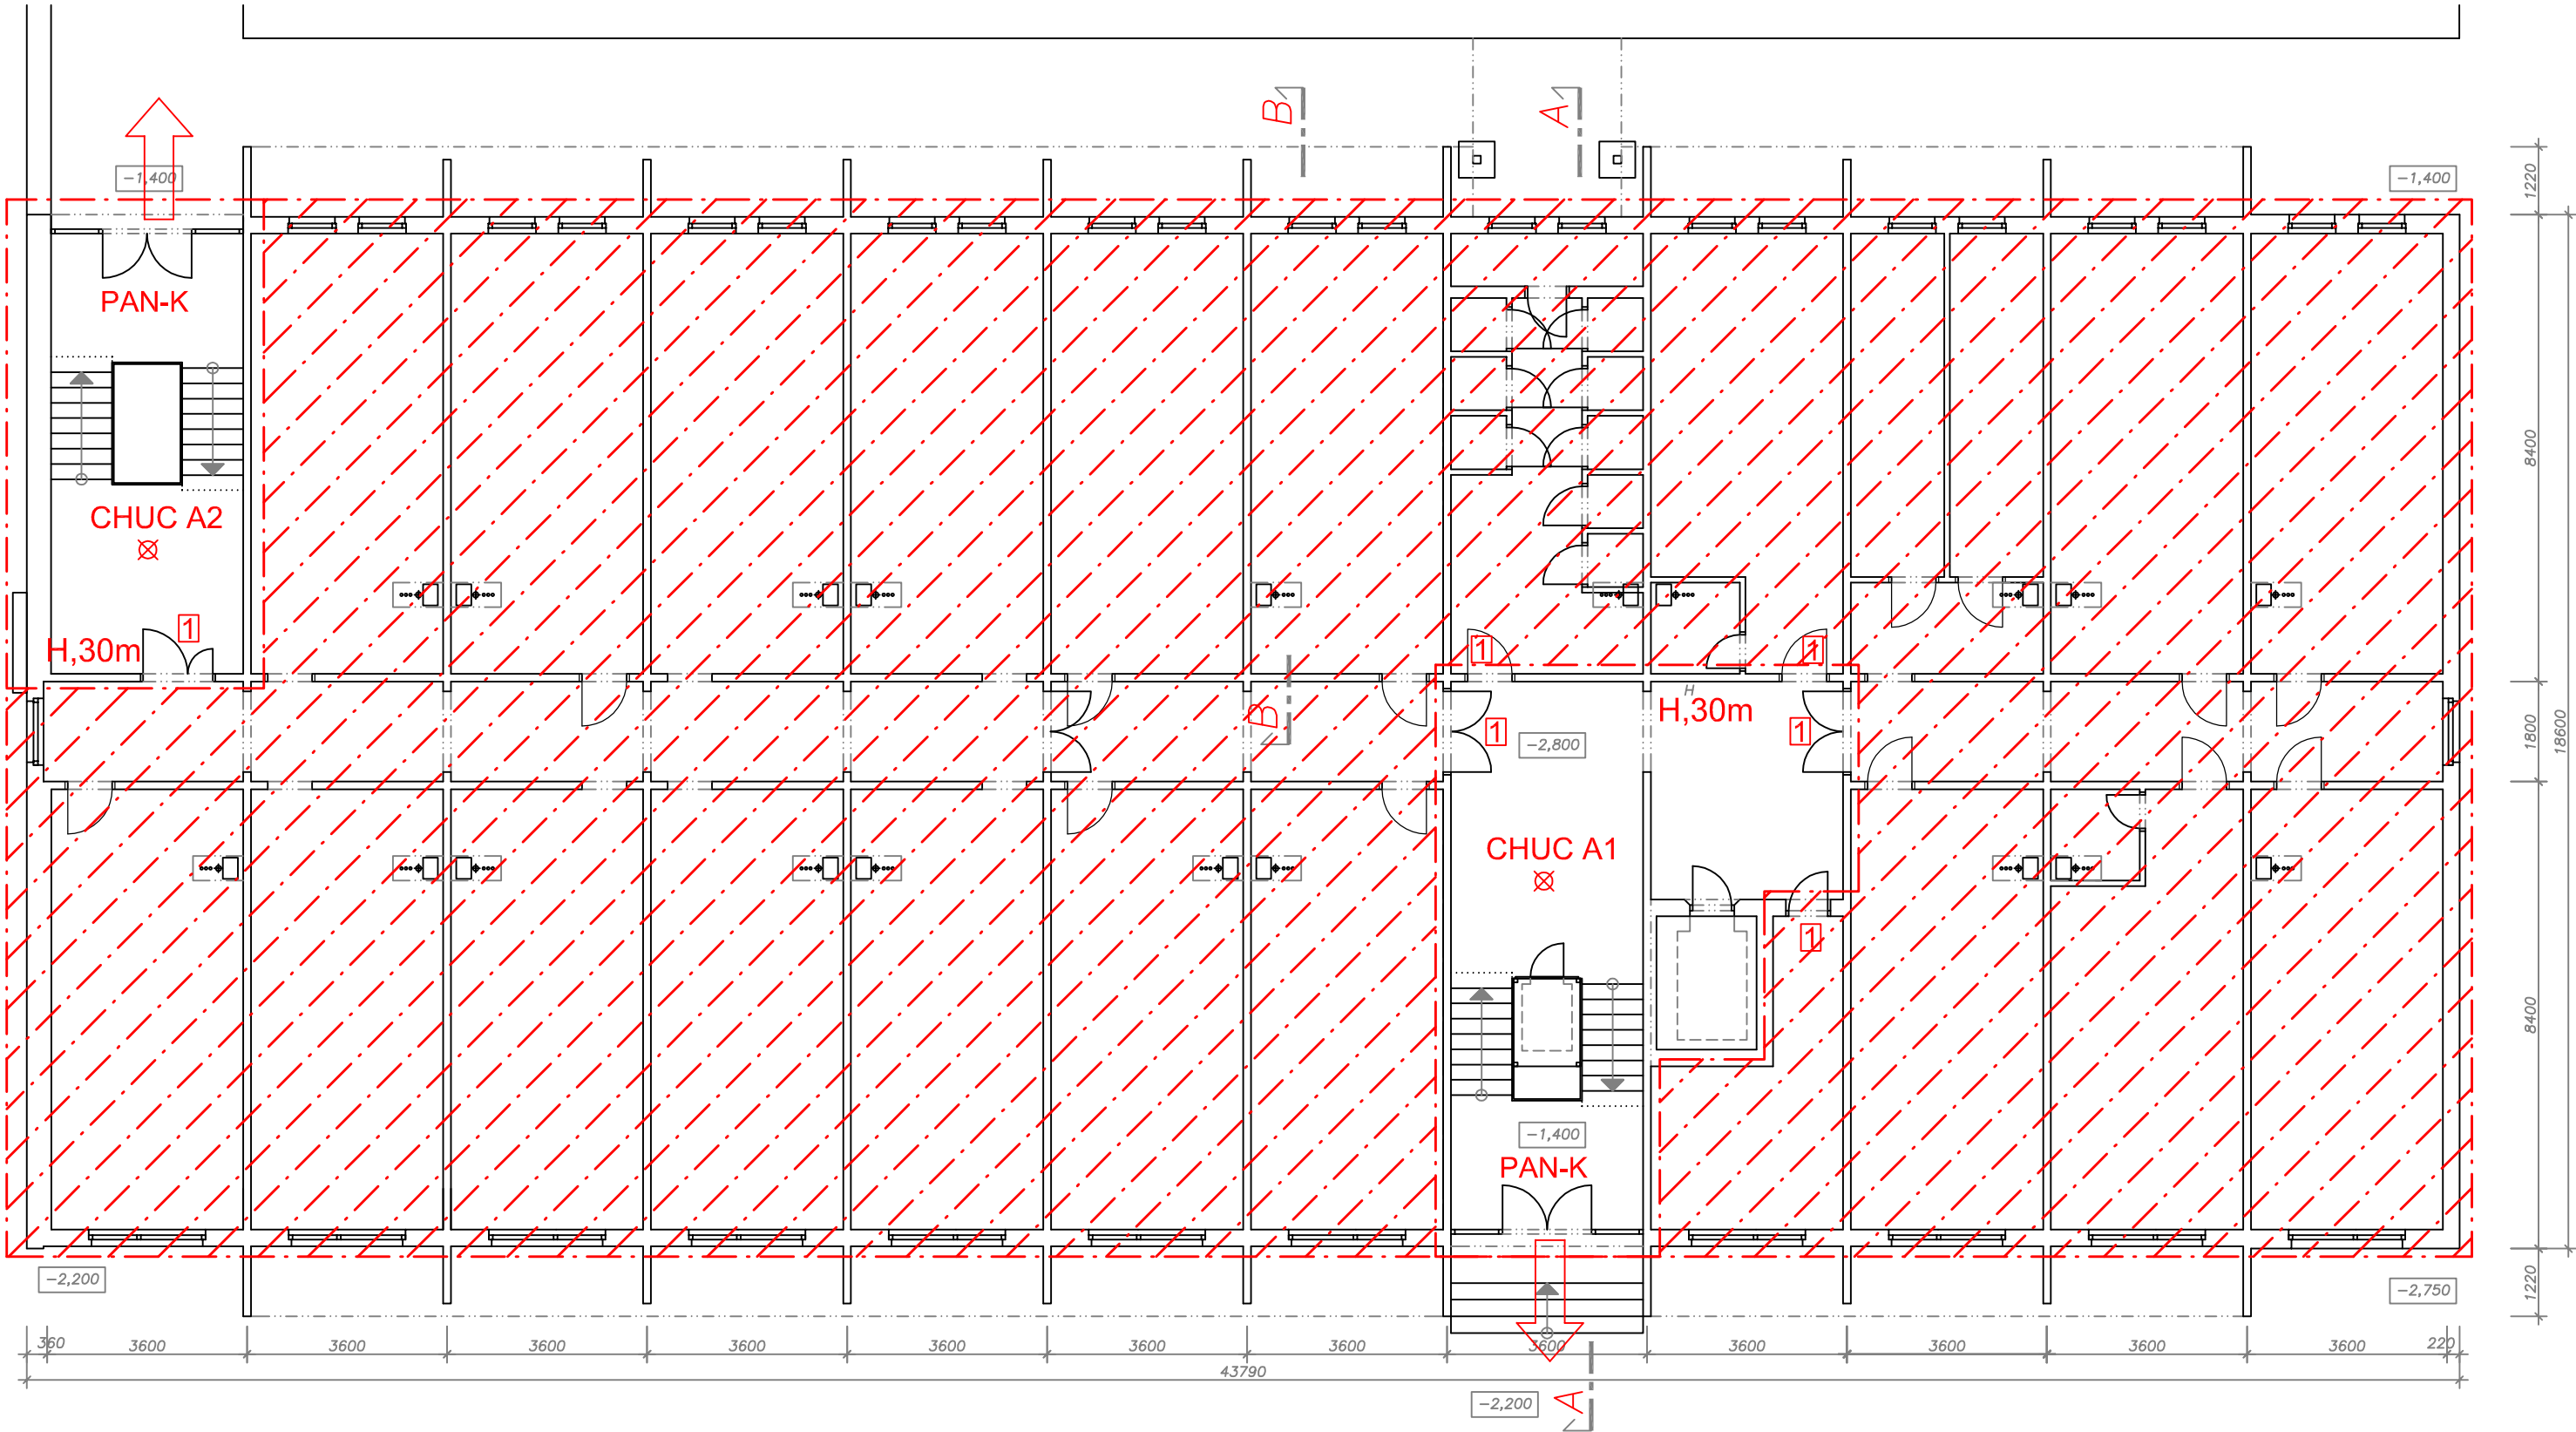

- 1 požární dveře-EI 30/DP3-C
- 2 požární dveře-EI 30/DP3
- PAN-K panikový zámek dle ČSN EN 179
- neřešená část

- LEGENDA**
- HRANICE POŽ. NEBEZPEČ. PROSTORU
 - HRANICE POŽÁRNÍHO ÚSEKU
 - POŽÁRNÍ ÚSEK, KTERÝ MUSÍ BÝT VYBAVEN NOUZOVOÝM OSVĚTLENÍM
 - SMĚR ÚNIKU NA VOLNÉ PROSTRANSTVÍ
 - SMĚR ÚNIKU
 - UMÍSTĚNÍ VNITŘNÍHO HYDRANTOVÉHO SYSTÉMU


MÍSTO: OLOMOUC	PROJEKTANT: ING. JAROMÍR DEJL	ING. JAROMÍR DEJL autorizovaný technik pro požární bezpečnost staveb NA TABULOVÉM VRCHU 5, 779 00 OLOMOUC IČ: 66126495	
KRAJ: OLOMOUCKÝ	STUPĚŇ: DSP	DATUM:	2021-07
INVESTOR: Fakultní nemocnice Olomouč. P. Pavlova 185/6, 77900 Olomouc - Nová Ulice		FORMÁT:	-
NÁZEV AKCE: FNOL, Oprava bytových jednotek a společných prostor budovy AYD, parc.č.1943, k.ú. Nová Ulice		MĚŘÍTKO:	-
OBSAH VÝKRESU: POŽÁRNĚ BEZPEČNOSTNÍ ŘEŠENÍ 1.PP		ČÍSLO ZAKÁZKY: 4958	ČÍSLO VÝKRESU: -

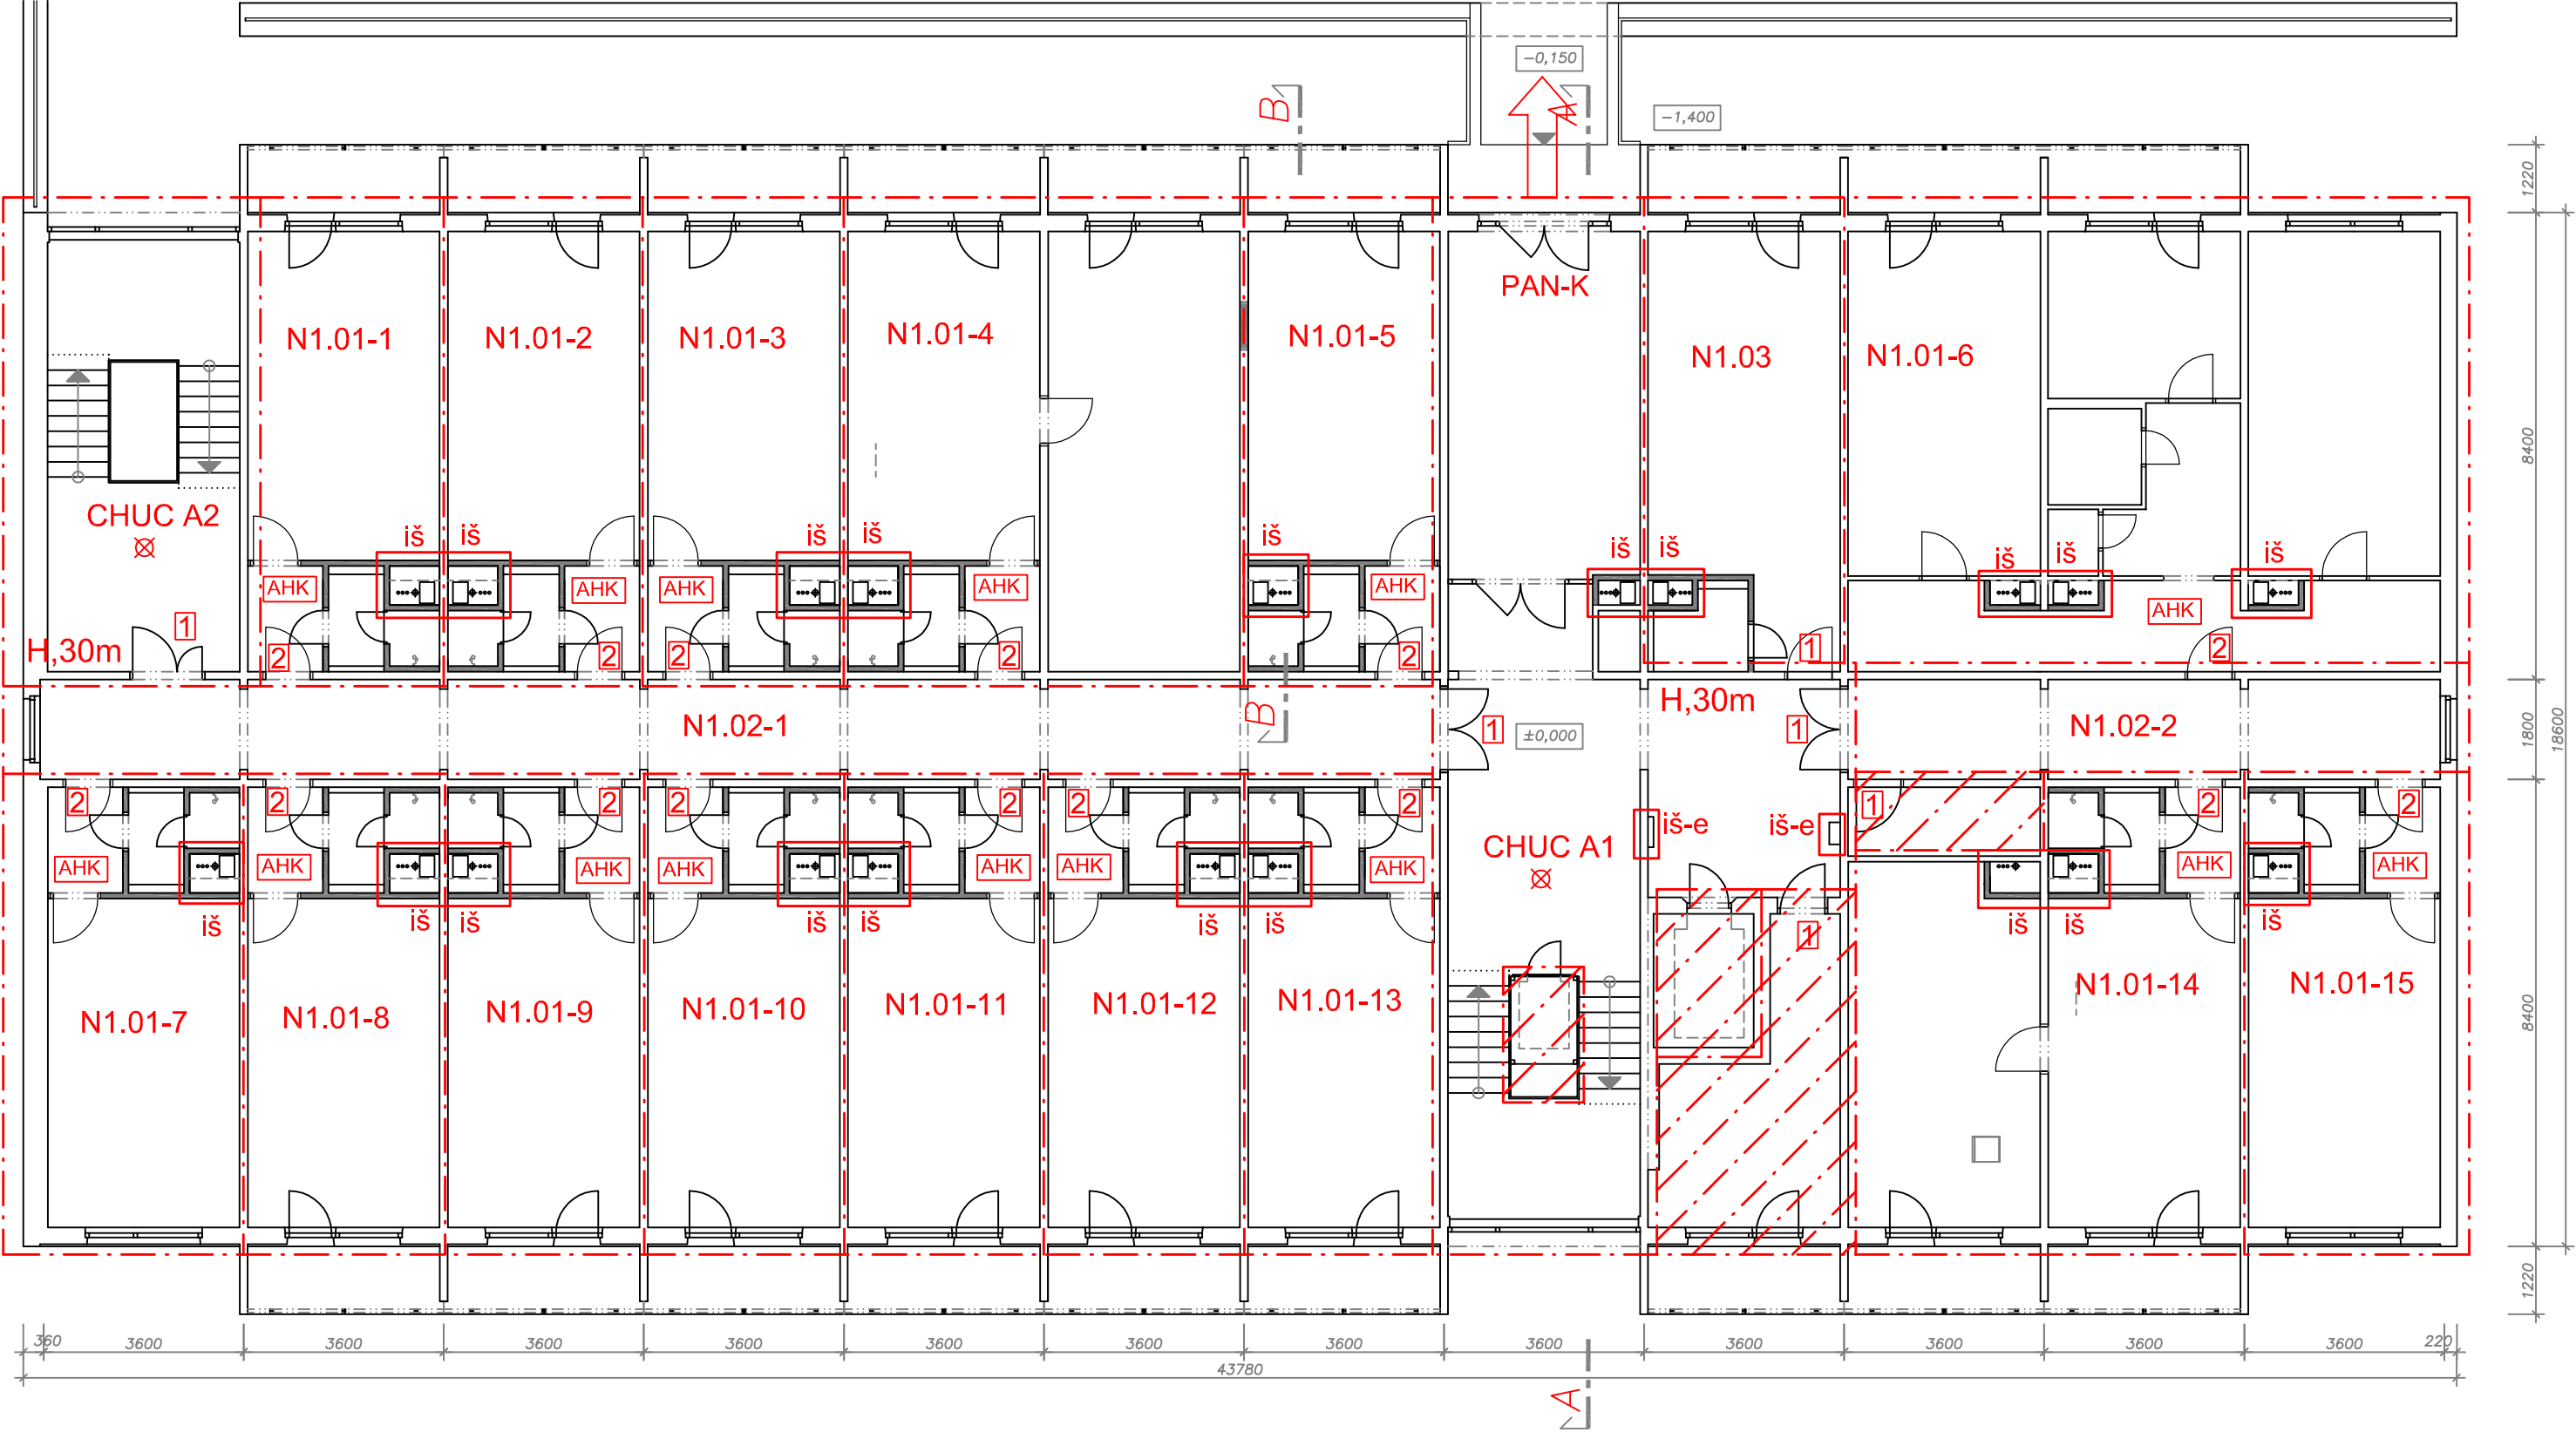

- 1 požární dveře-EI 30/DP3-C
2 požární dveře-EI 30/DP3
PAN-K panikový zámek dle ČSN EN 179
neřešená část

- LEGENDA
— Hranice pož. nebezpeč. prostoru
— Hranice požárního úseku
POŽÁRNÍ ÚSEK, KTERÝ MUSÍ BÝT
VYBAVEN NOUZOVÝM OSVĚTLENÍM
SMĚR ÚNIKU NA VOLNÉ PROSTRANSTVÍ
SMĚR ÚNIKU
UMÍSTĚNÍ
VNITŘNÍHO HYDRANTOVÉHO SYSTÉMU

MÍSTO: OLOMOUC	PROJEKTANT: ING. JAROMÍR DEJL	ING. JAROMÍR DEJL autorizovaný technik pro požární bezpečnost staveb NA TABULOVÉM VRCHU 5, 779 00 OLOMOUC IČ: 66126495	
KRAJ: OLOMOUCKÝ	STUPĚN: DSP	DATUM:	2021-07
INVESTOR: Fakultní nemocnice Olomouci. P. Pavlova 185/6, 77900 Olomouc - Nová Ulice		FORMÁT:	-
NÁZEV AKCE: FNOL, Oprava bytových jednotek a společných prostor budovy AYD, parc.č.1943, k.ú. Nová Ulice		MĚŘÍTKO:	-
OBSAH VÝKRESU: POŽÁRNĚ BEZPEČNOSTNÍ ŘEŠENÍ 1.NP		ČÍSLO ZAKÁZKY: 4958	ČÍSLO VÝKRESU: -

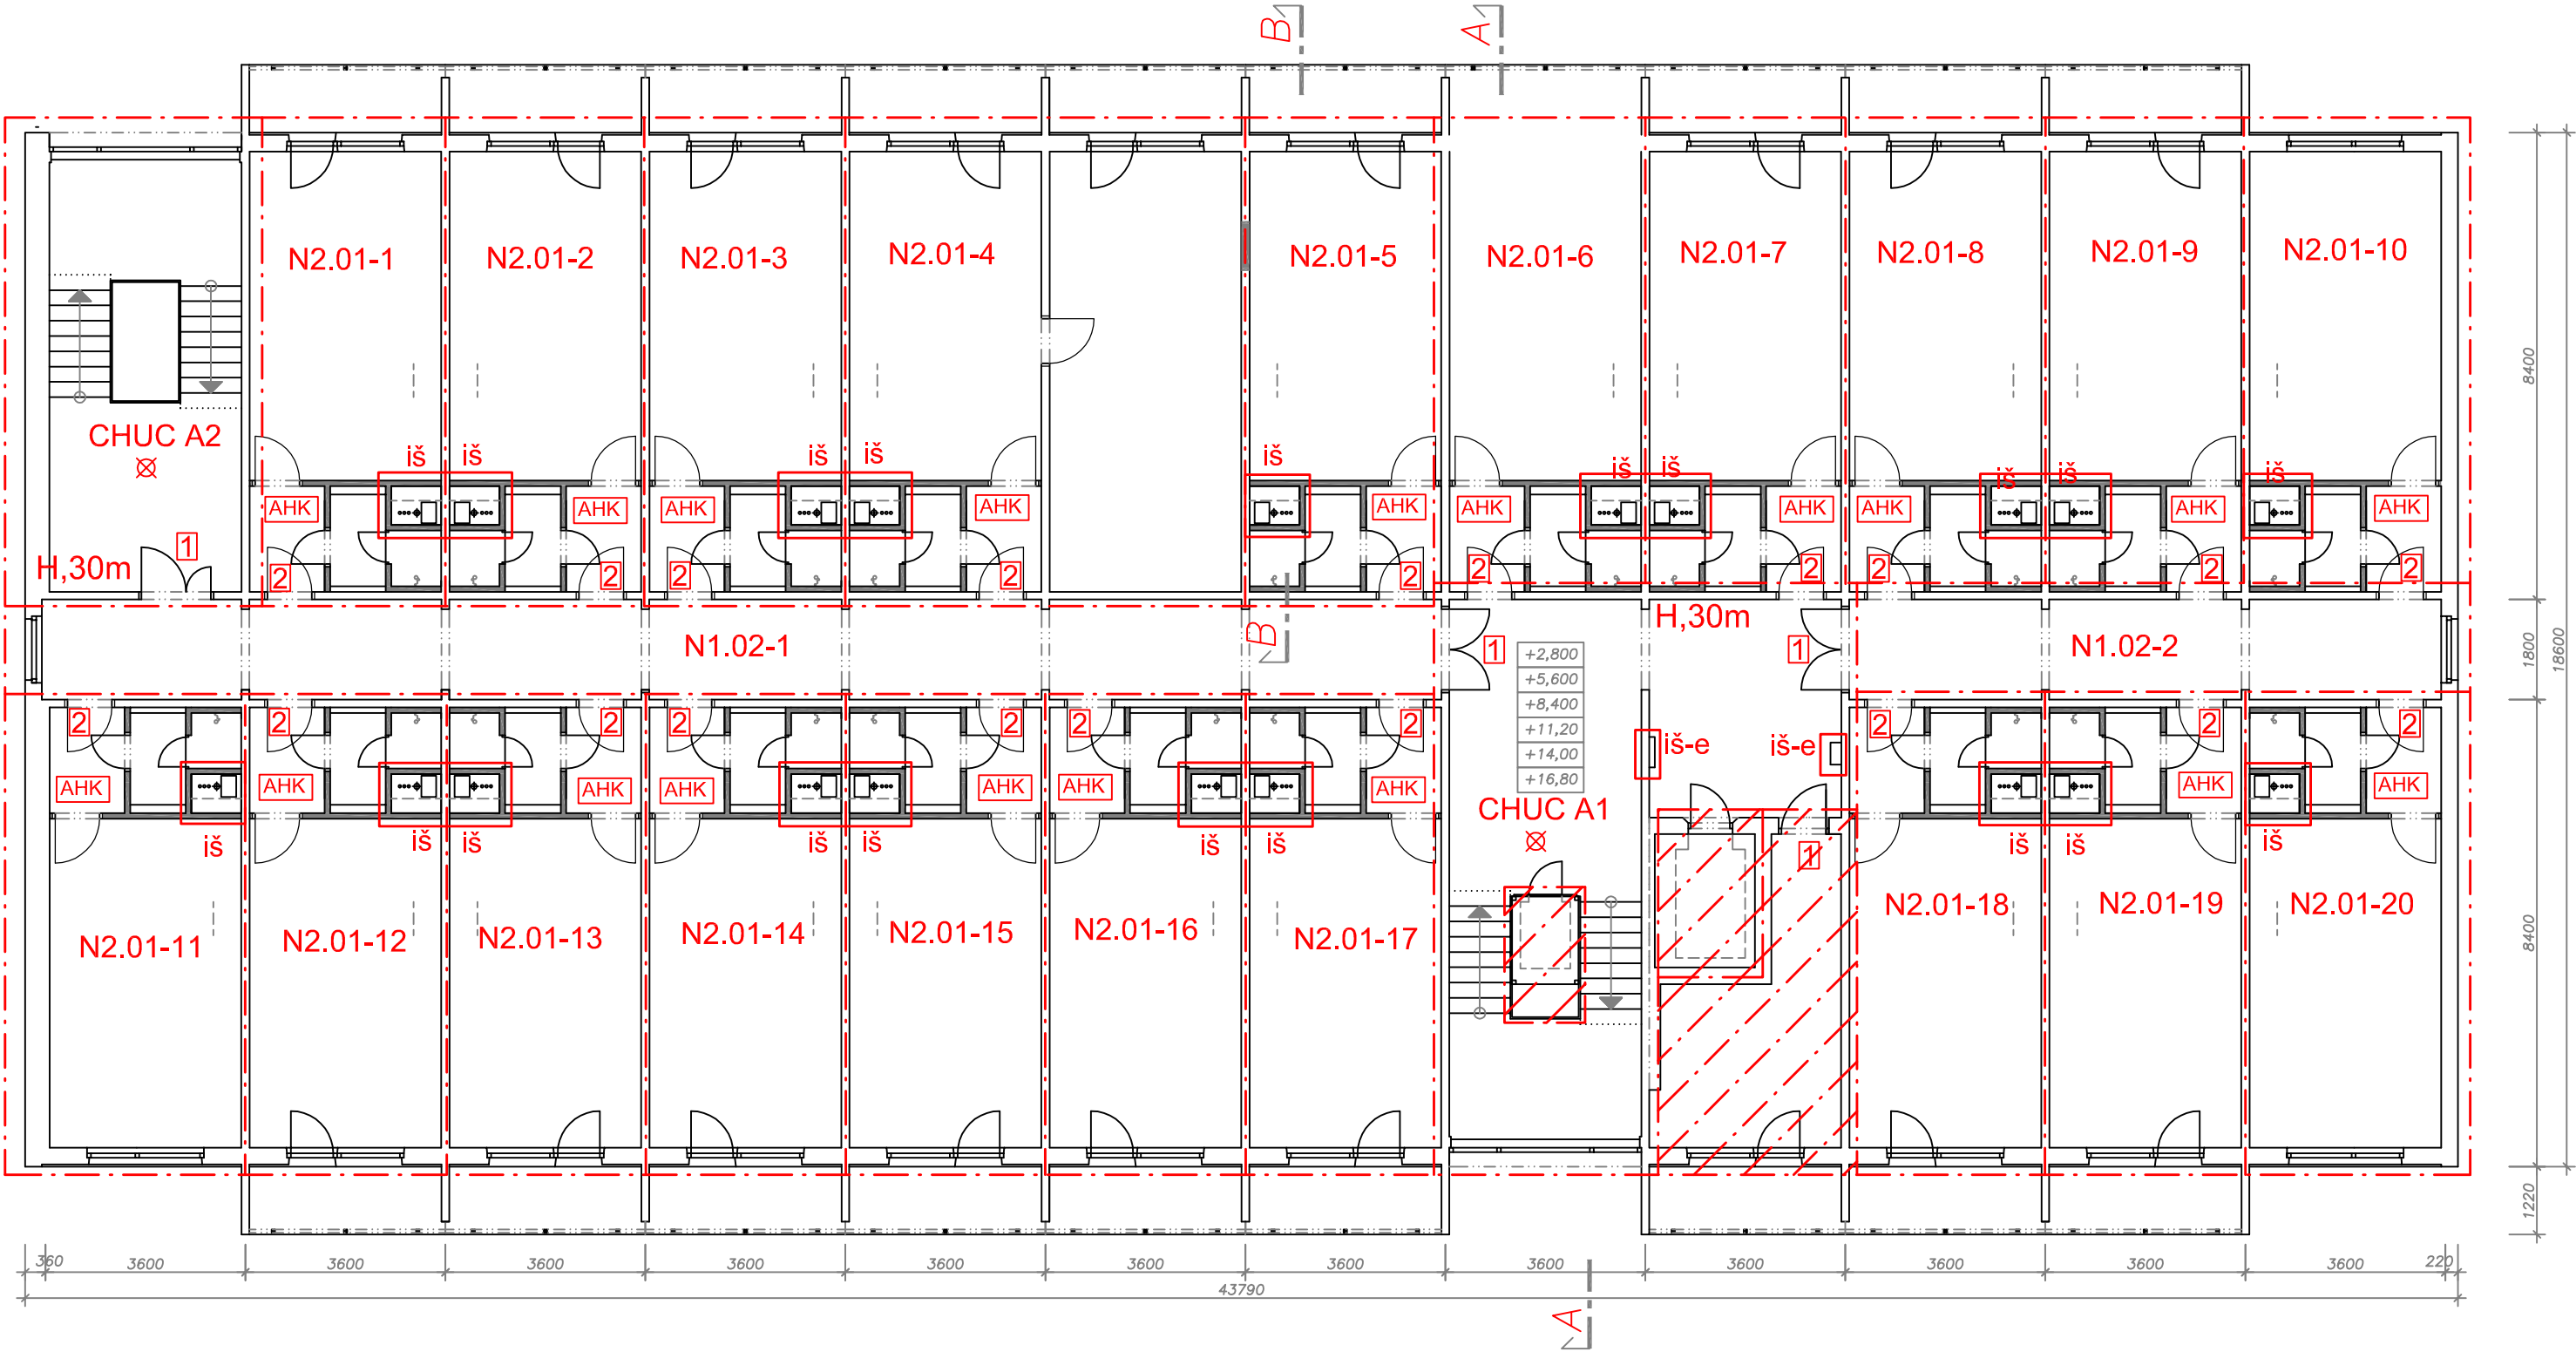

- 1 požární dveře-EI 30/DP3-C
2 požární dveře-EI 30/DP3
PAN-K panikový zámek dle ČSN EN 179
neřešená část

- LEGENDA
— Hranice pož. nebezpeč. prostoru
— Hranice požárního úseku
POŽÁRNÍ ÚSEK, KTERÝ MUSÍ BÝT
VYBAVEN NOUZOVÝM OSVĚTLENÍM
SMĚR ÚNIKU NA VOLNÉ PROSTRANSTVÍ
SMĚR ÚNIKU
UMÍSTĚNÍ
VNITŘNÍHO HYDRANTOVÉHO SYSTÉMU

MÍSTO: OLOMOUC	PROJEKTANT: ING. JAROMÍR DEJL	ING. JAROMÍR DEJL autorizovaný technik pro požární bezpečnost staveb NA TABULOVÉM VRCHU 5, 779 00 OLOMOUC IČ: 66126495	
KRAJ: OLOMOUCKÝ	STUPĚN: DSP	DATUM:	2021-07
INVESTOR: Fakultní nemocnice Olomouč. P. Pavlova 185/6, 77900 Olomouc - Nová Ulice		FORMÁT:	-
NÁZEV AKCE: FNOL, Oprava bytových jednotek a společných prostor budovy AYD, parc.č.1943, k.ú. Nová Ulice		MĚŘÍTKO:	-
OBSAH VÝKRESU: POŽÁRNĚ BEZPEČNOSTNÍ ŘEŠENÍ 2.-8.NP		ČÍSLO ZAKÁZKY: 4958	ČÍSLO VÝKRESU: -