



STÁVAJÍCÍ (porovnání)

ŘEZ B-B

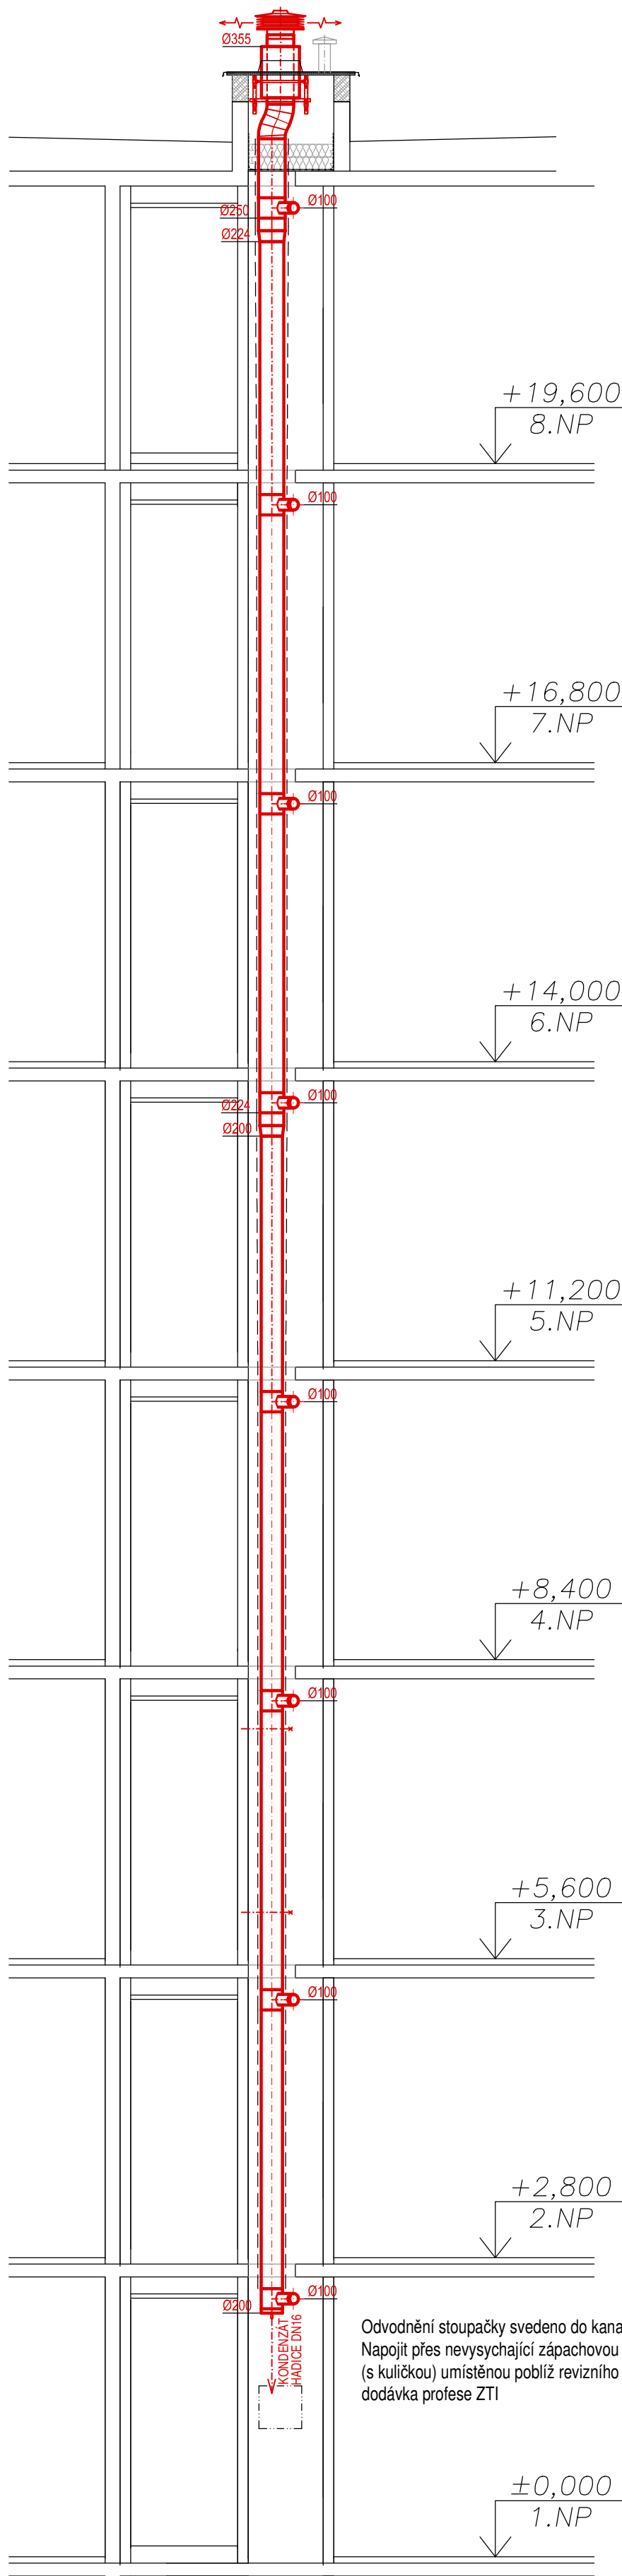

Odvodnění stoupačky svedeno do kanalizace.
Napojit přes nevysychající zápachovou uzávěrku
(s kuličkou) umístěnou poblíž revizního otvoru -
dodávka profese ZTI


ŘEZ A-A

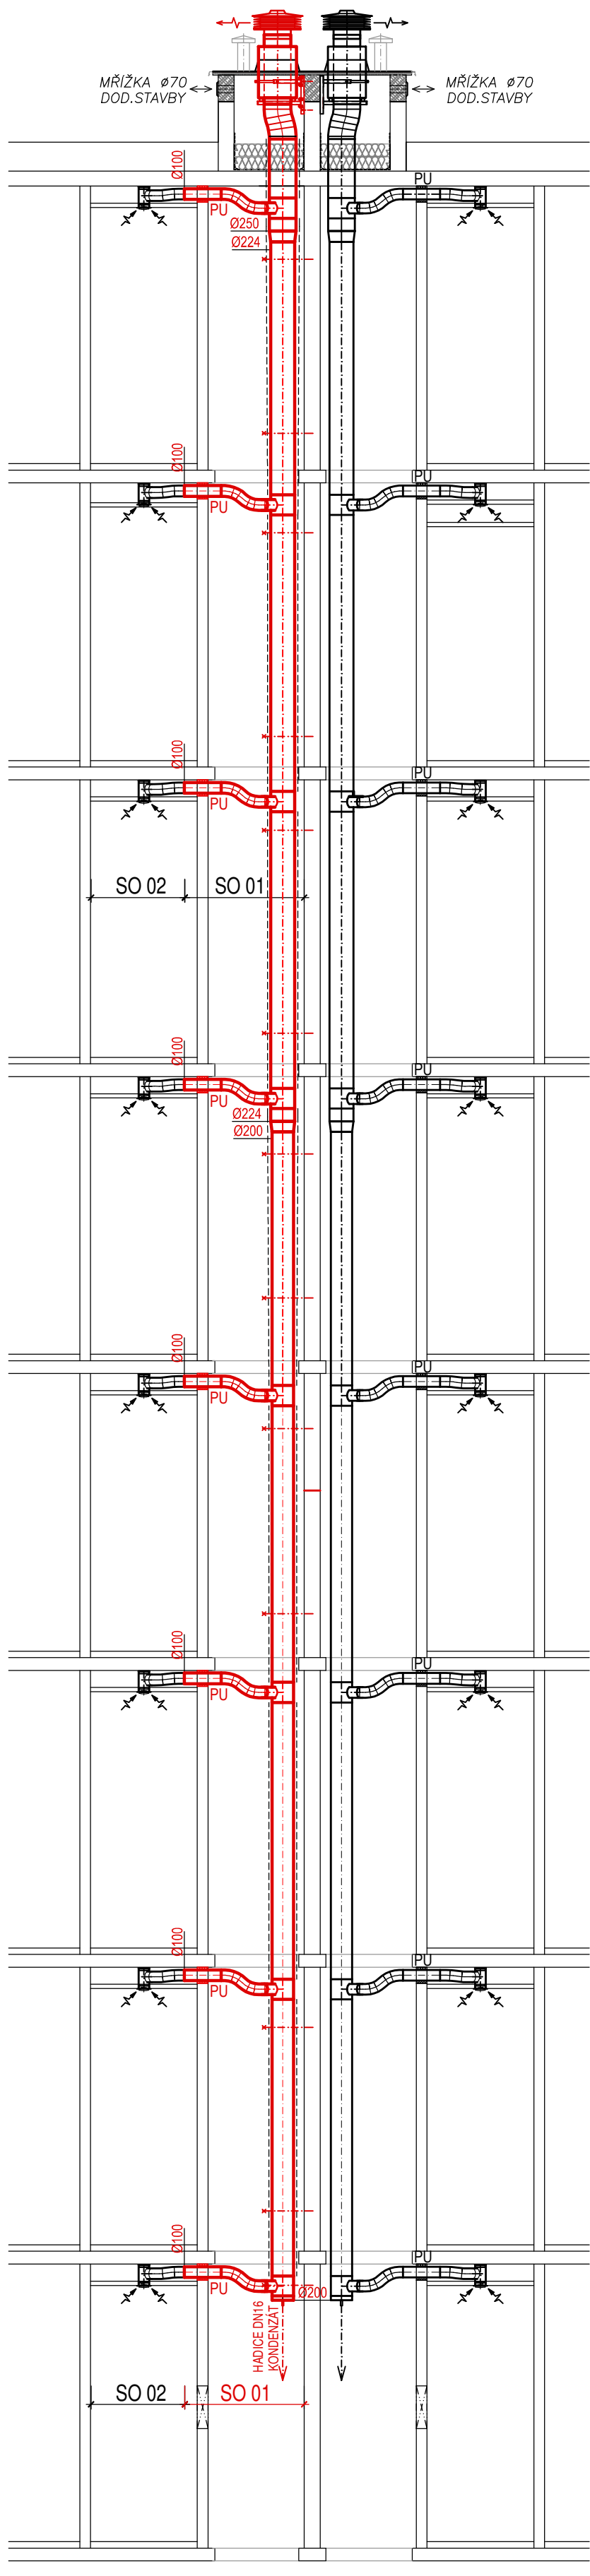


-2,800
1.PP

DETAIL STŘEŠNÍ KOBKY m 1:25


ŘEZ B-B

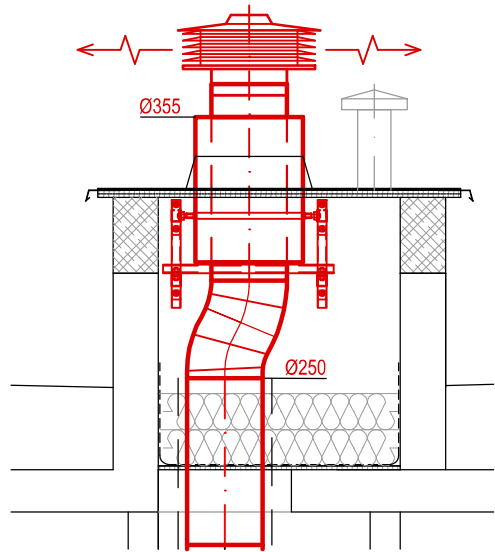


ŘEZ A-A

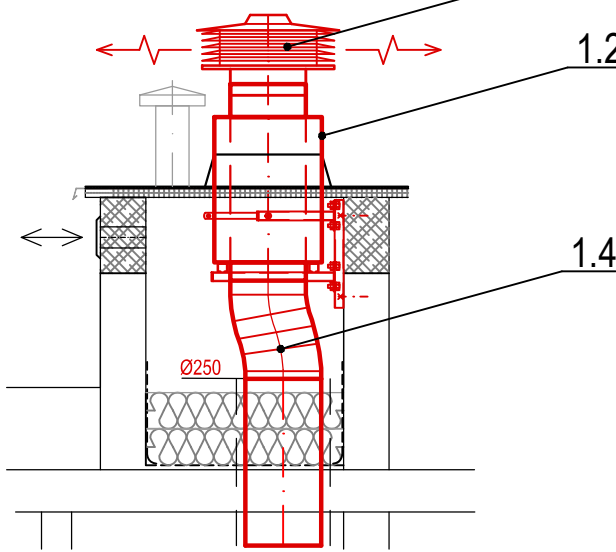

PŮDORYS STŘECHY

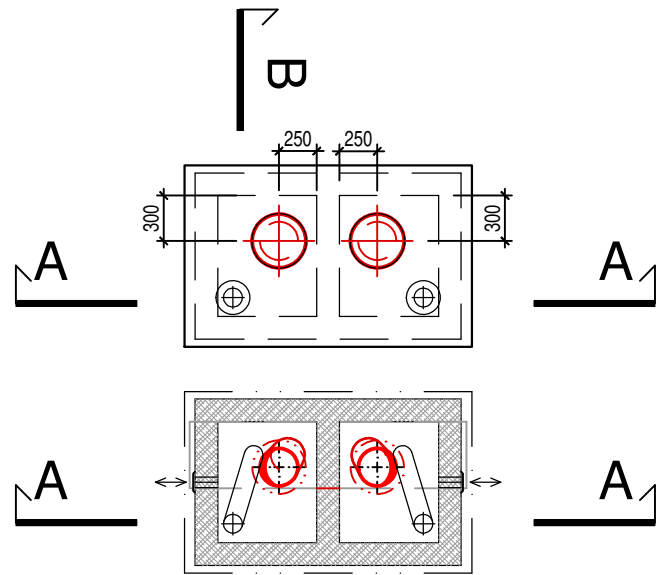

PŮDORYS TYPICKÉHO PODLAŽÍ

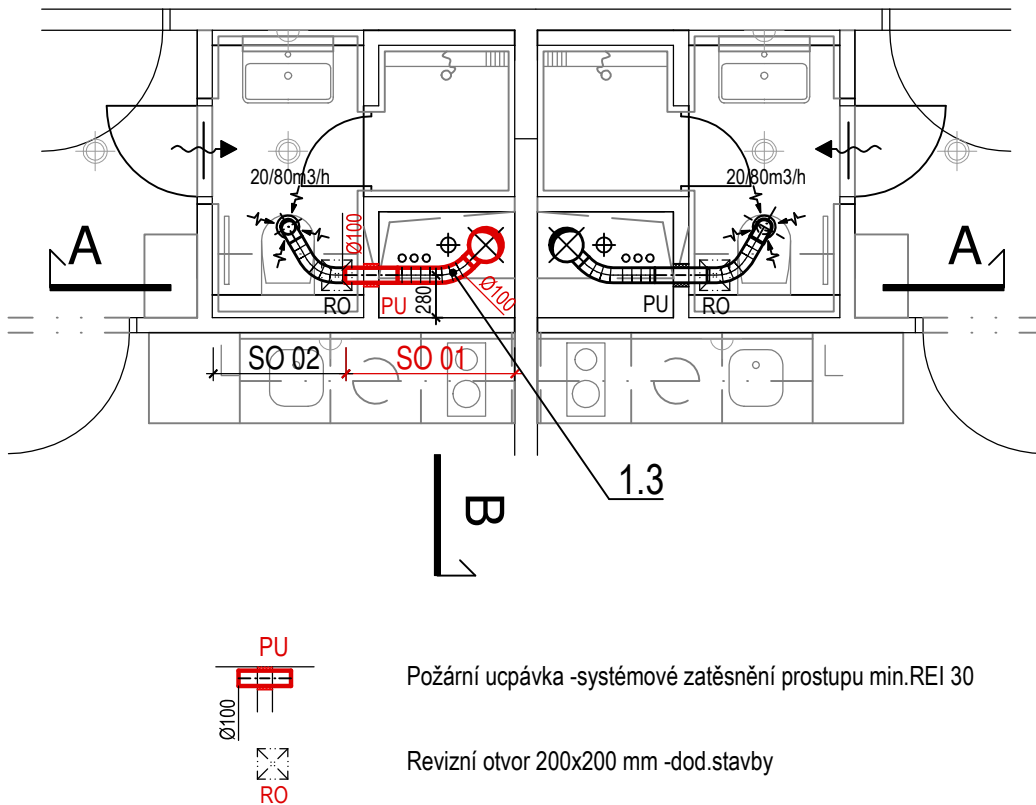

UPOZORNĚNÍ:

Předmětem SO 01 jsou rozvody VZT v jedné instalační šachtě včetně příslušného zařízení na střeše objektu. Pro lepší přehlednost jsou zakresleny obě sousední šachty včetně napojení s talířovým ventilem, které je již součástí SO02 (SO03) -garsoniéra

LEGENDA ZAŘÍZENÍ:

1.1 Nástřešní ventilátor CTB/4-800/250 Ecowatt Plus, 230V-45W-0.32A, 1430ot/min., pracovní bod Qv=600m3/h, Pst=90Pa

1ks

POŽADAVKY NA ELEKTROINSTALACI:

Profese elektro zajistí jistý přívod 230V-45W-0.32A k nástřešnímu ventilátoru. Ventilátor má trvalý chod. Automatickou regulaci otáček pro udržování konstantního tlaku zajišťuje elektronika ventilátoru.

Oprava bytových jednotek a společných prostor budovy AYD

OBJEDNATEL: Fakulní nemocnice Olomouc, I. P. Pavlova 6, 775 20 Olomouc
ZHOTOVITEL: Ing. arch. Jan Dohnal, ČKA 03 256
VYPRACOVAL: Jan Mikeš, ČKAIT 1200141
MÍSTO: Olomouc Nová Ulice, st. 1943
STUPEŇ: dokumentace pro výběr zhotovitele DZS
DATUM: červenec 2021

SO 01 Instalační jádro
Vzduchotechnika
Půdorys typického podlaží, m 1:50-řezy, detaily 1.4.

Ing. arch. Jan Dohnal, tř. Svobody 20, Olomouc, 77200, telefon: 608 975 305, e-mail: jenadohna@seznam.cz

3