



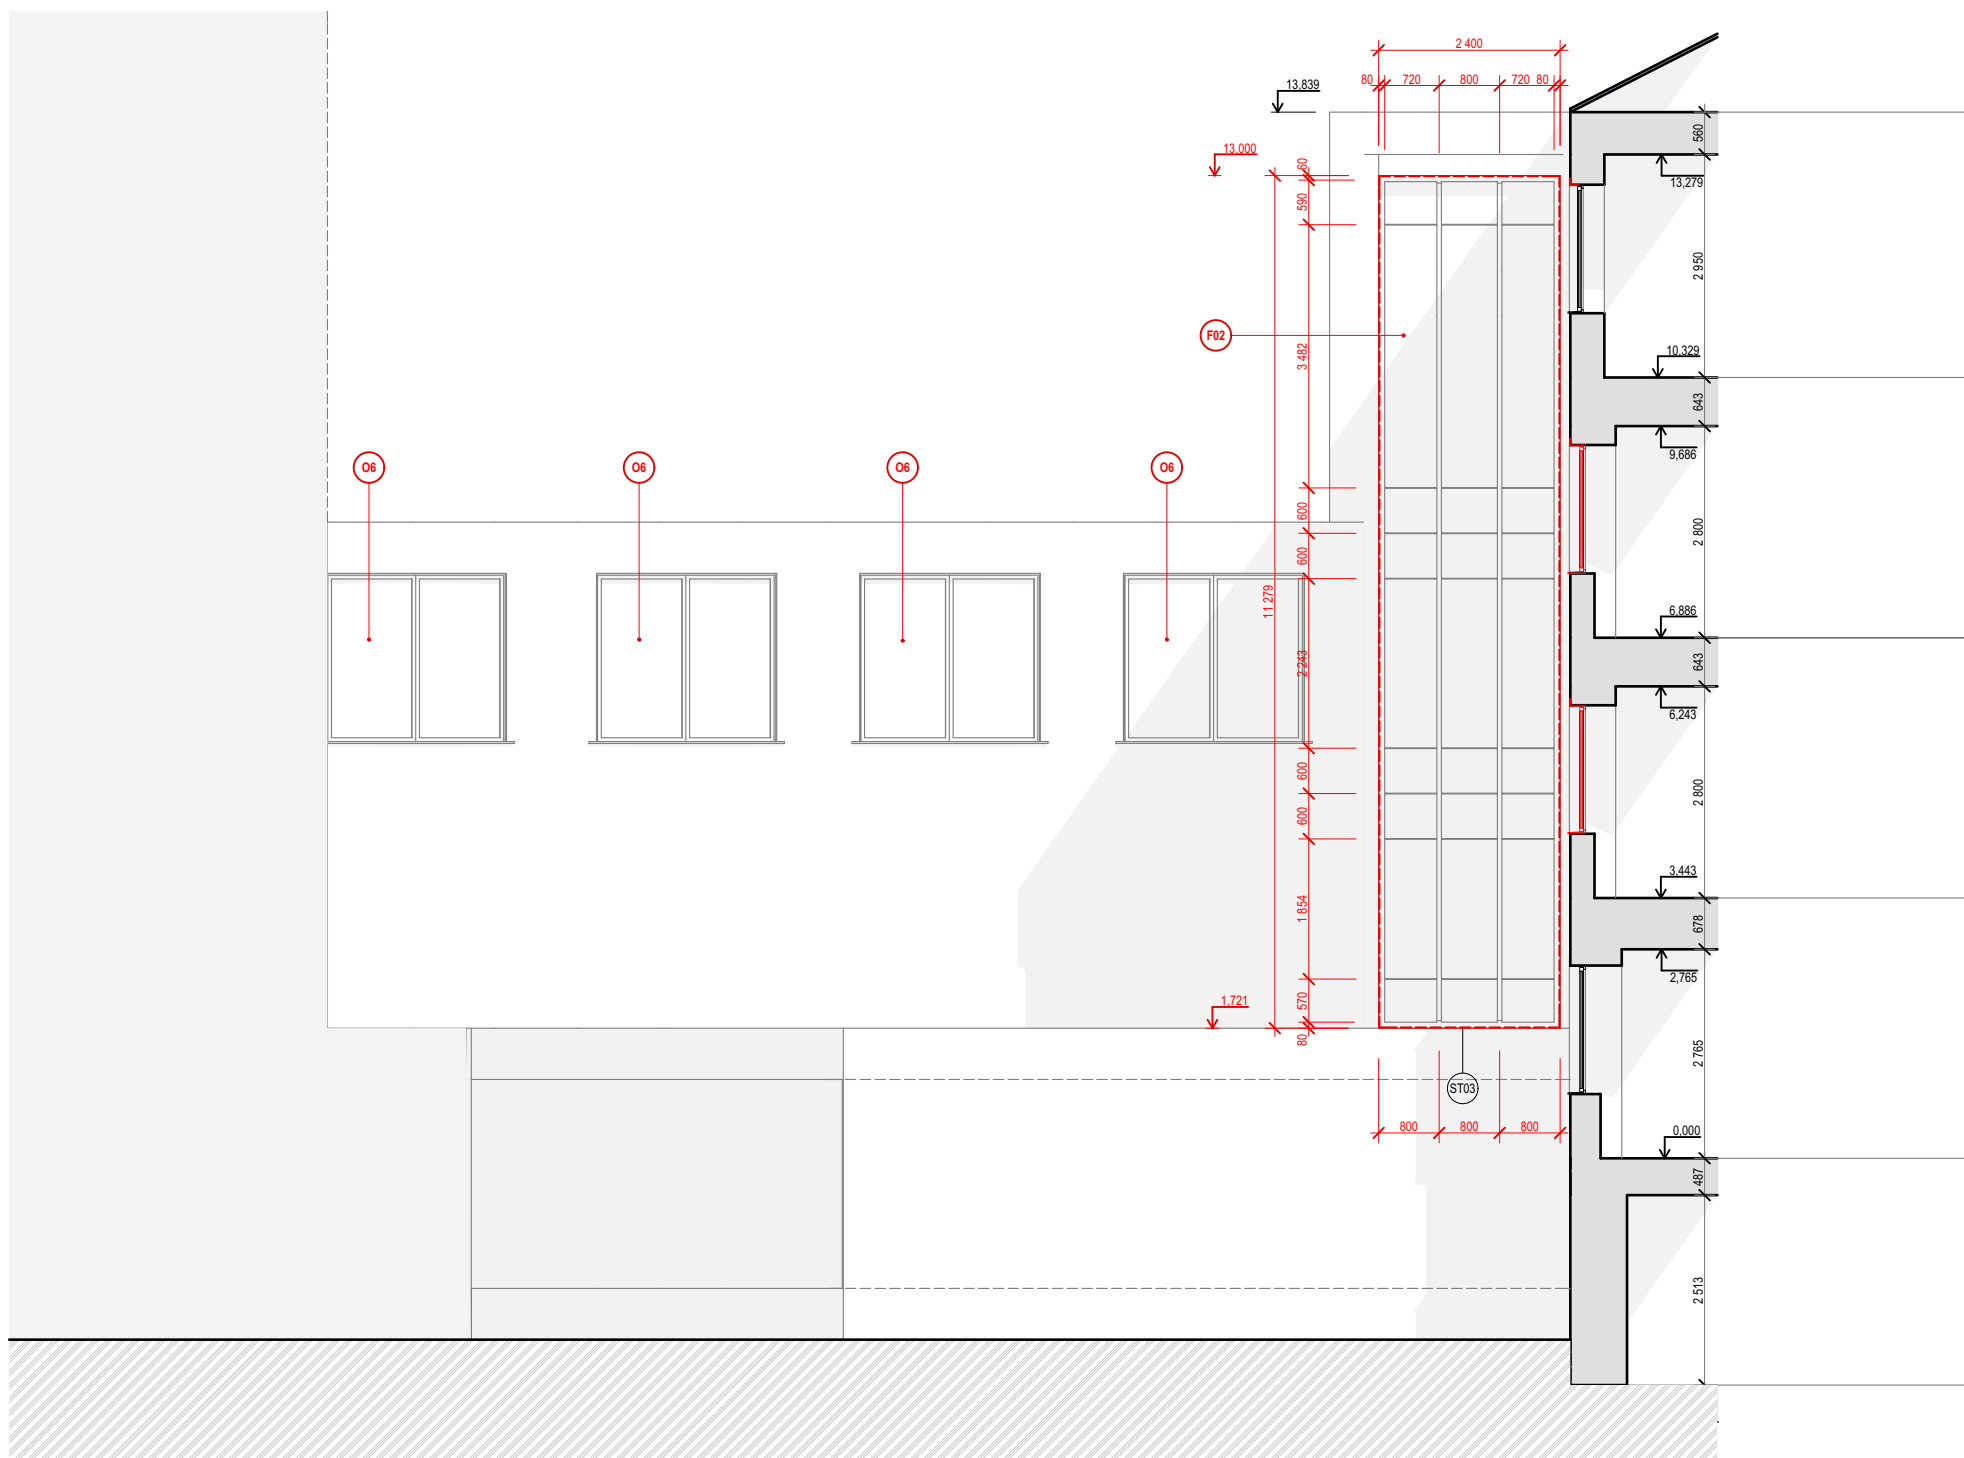

C Řez C-Č (2) 1:100

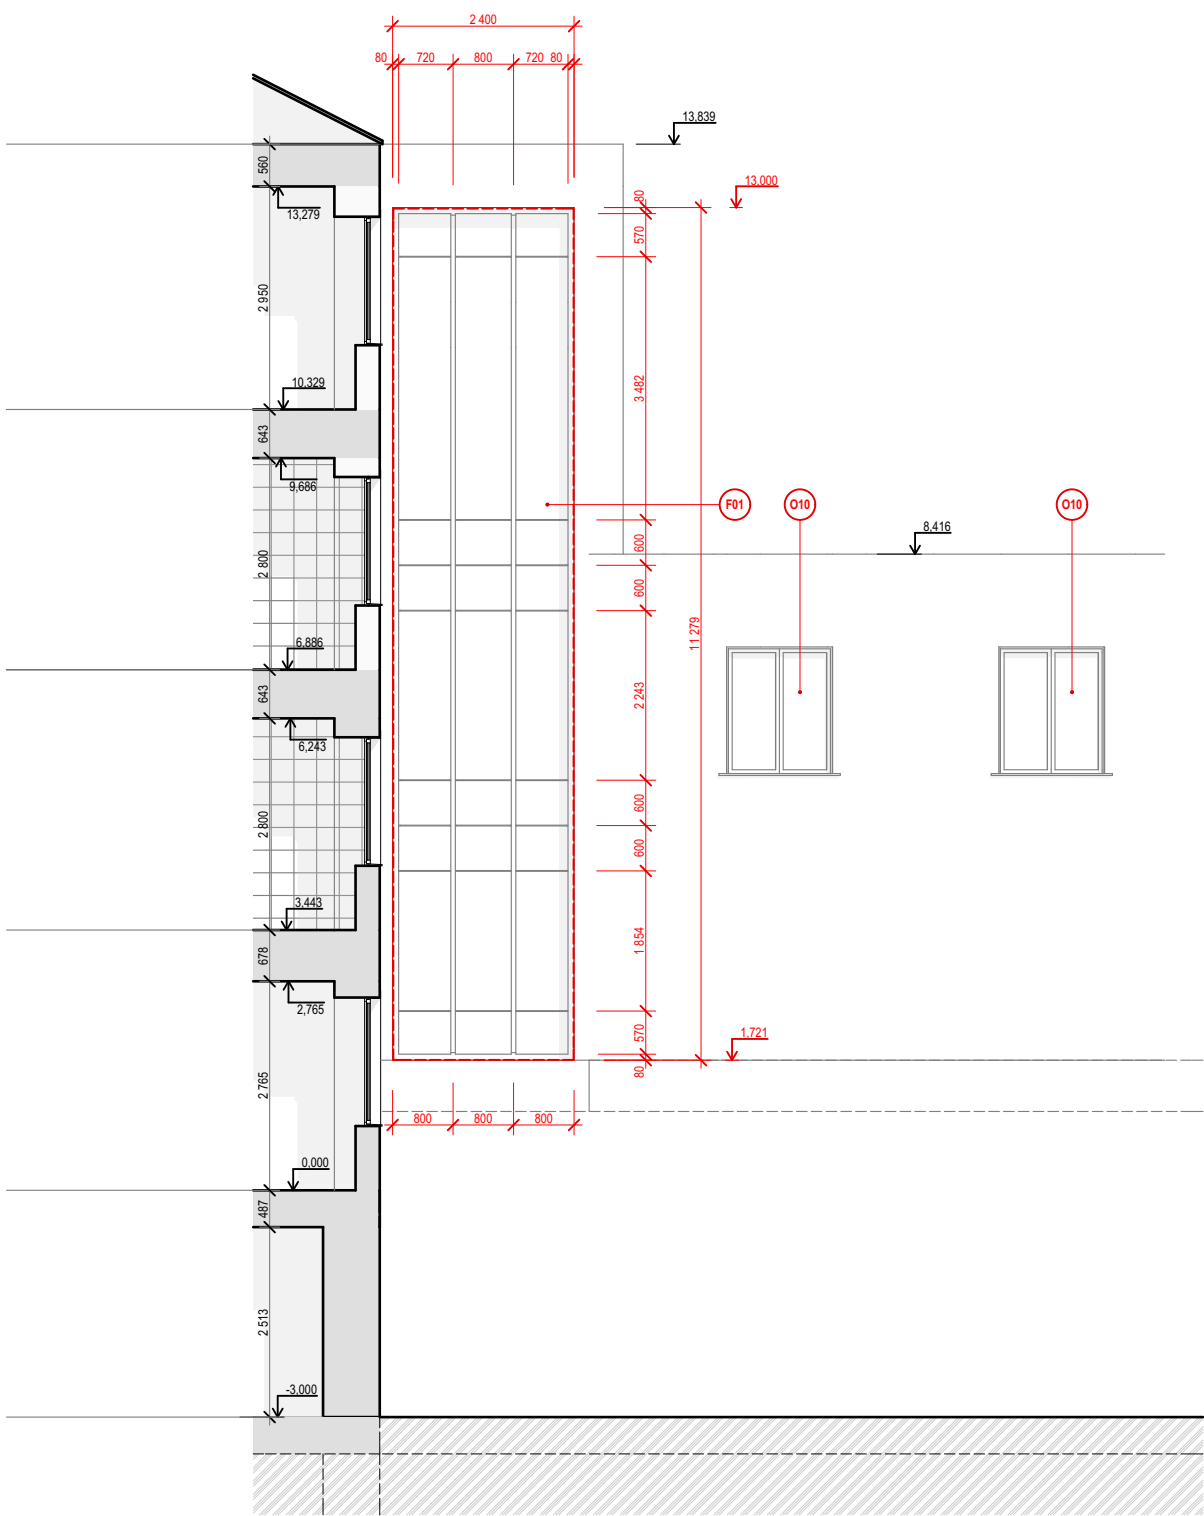

B Řez B-Č (1) 1:100

POZNÁMKA:
JEDNOTLIVÁ OKNA JSOU OZNAČENA VE VÝKRESECH 04, 05, 06, 07

VÝMĚNA OKEN
ZJEDNODUŠENÁ DOKUMENTACE



VÝMĚNA OKEN - BOČNÍ POHLEDY
STAVEBNÍ ÚPRAVY OBJEKTU M1, M2 - KLINIKA
NEUROLOGIE