

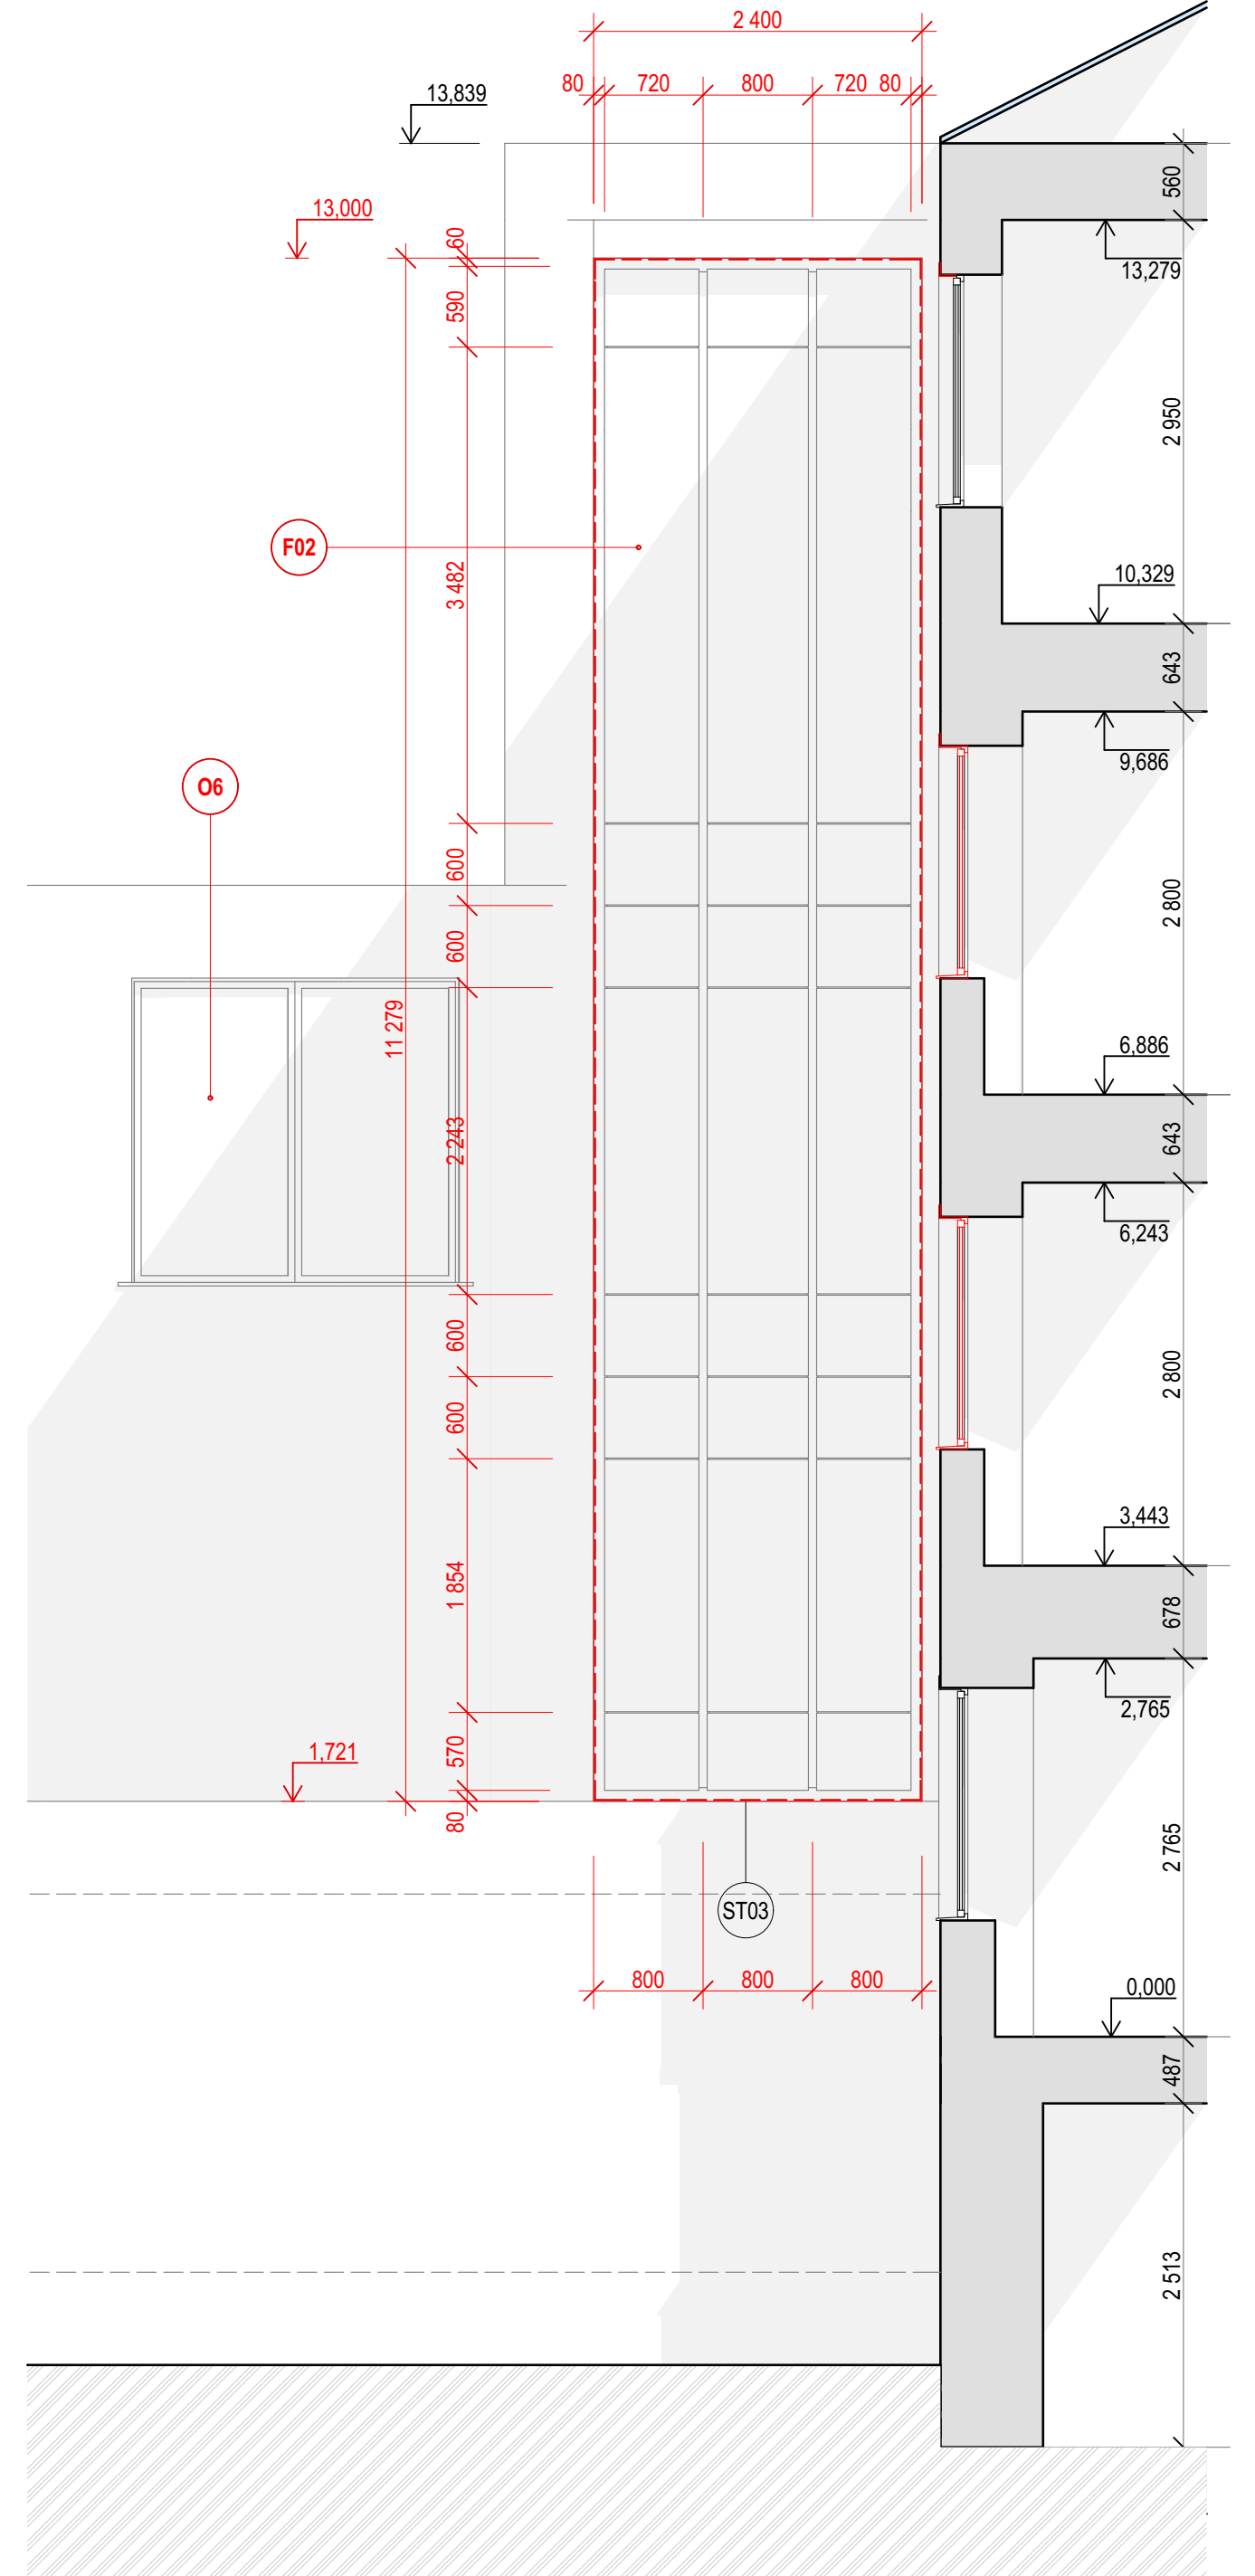


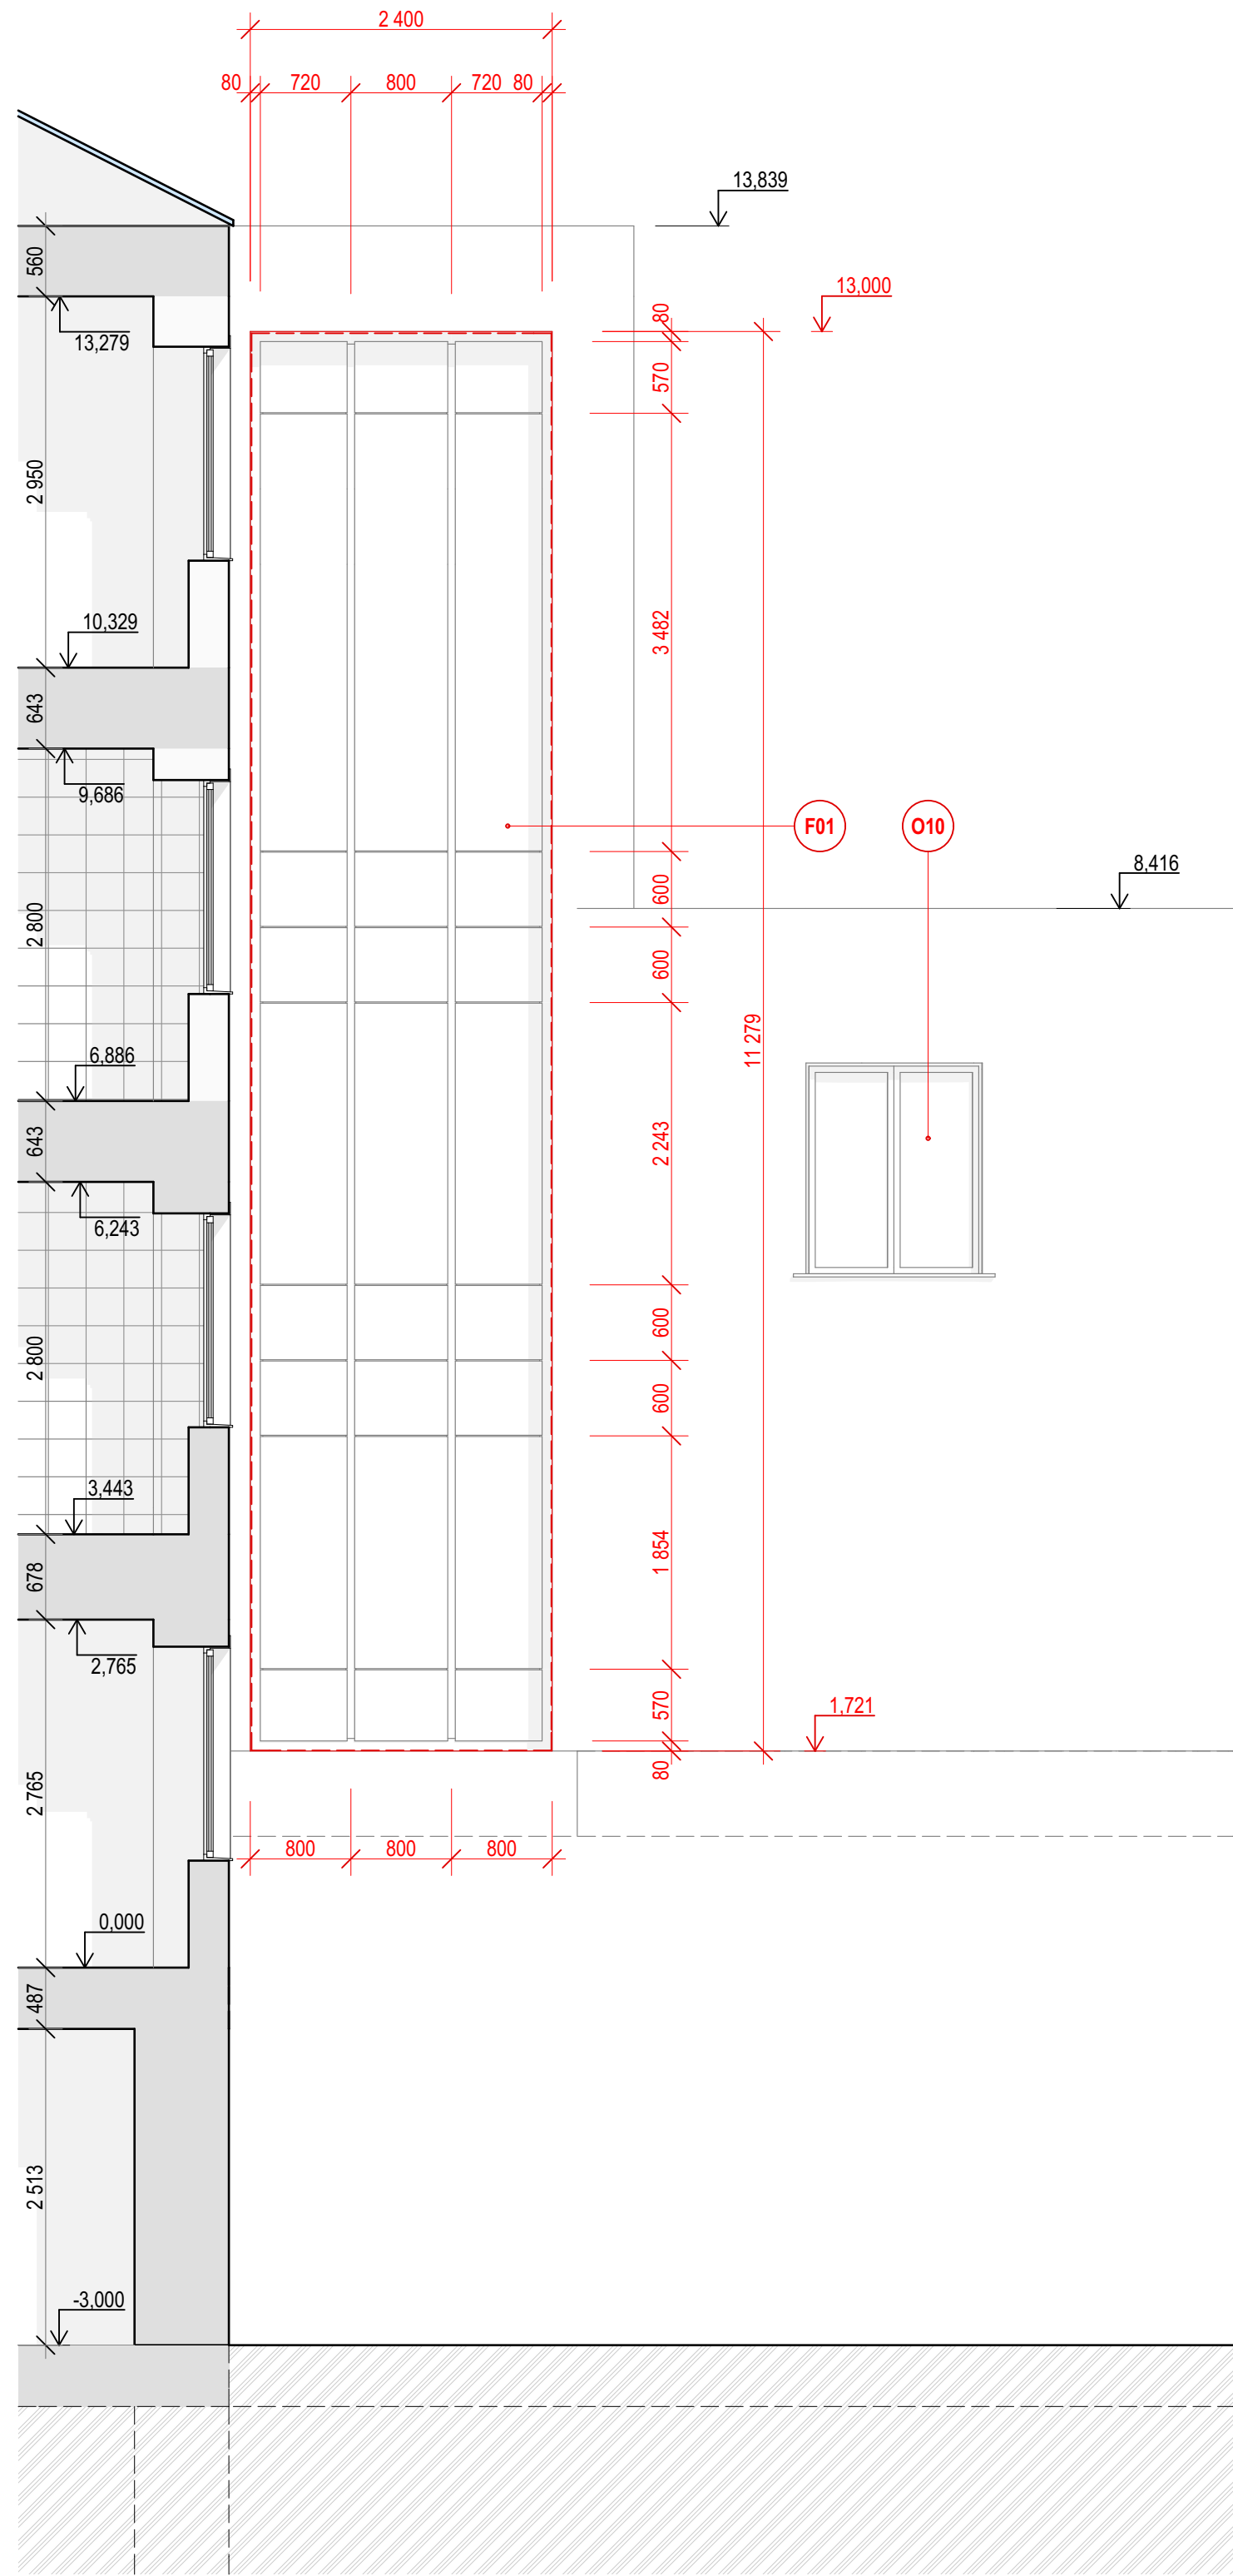

VÝMĚNA VÝPLNĚ OKENNÍHO OTVORU NA SCHODIŠTÍ
ZJEDNODUŠENÁ DOKUMENTACE

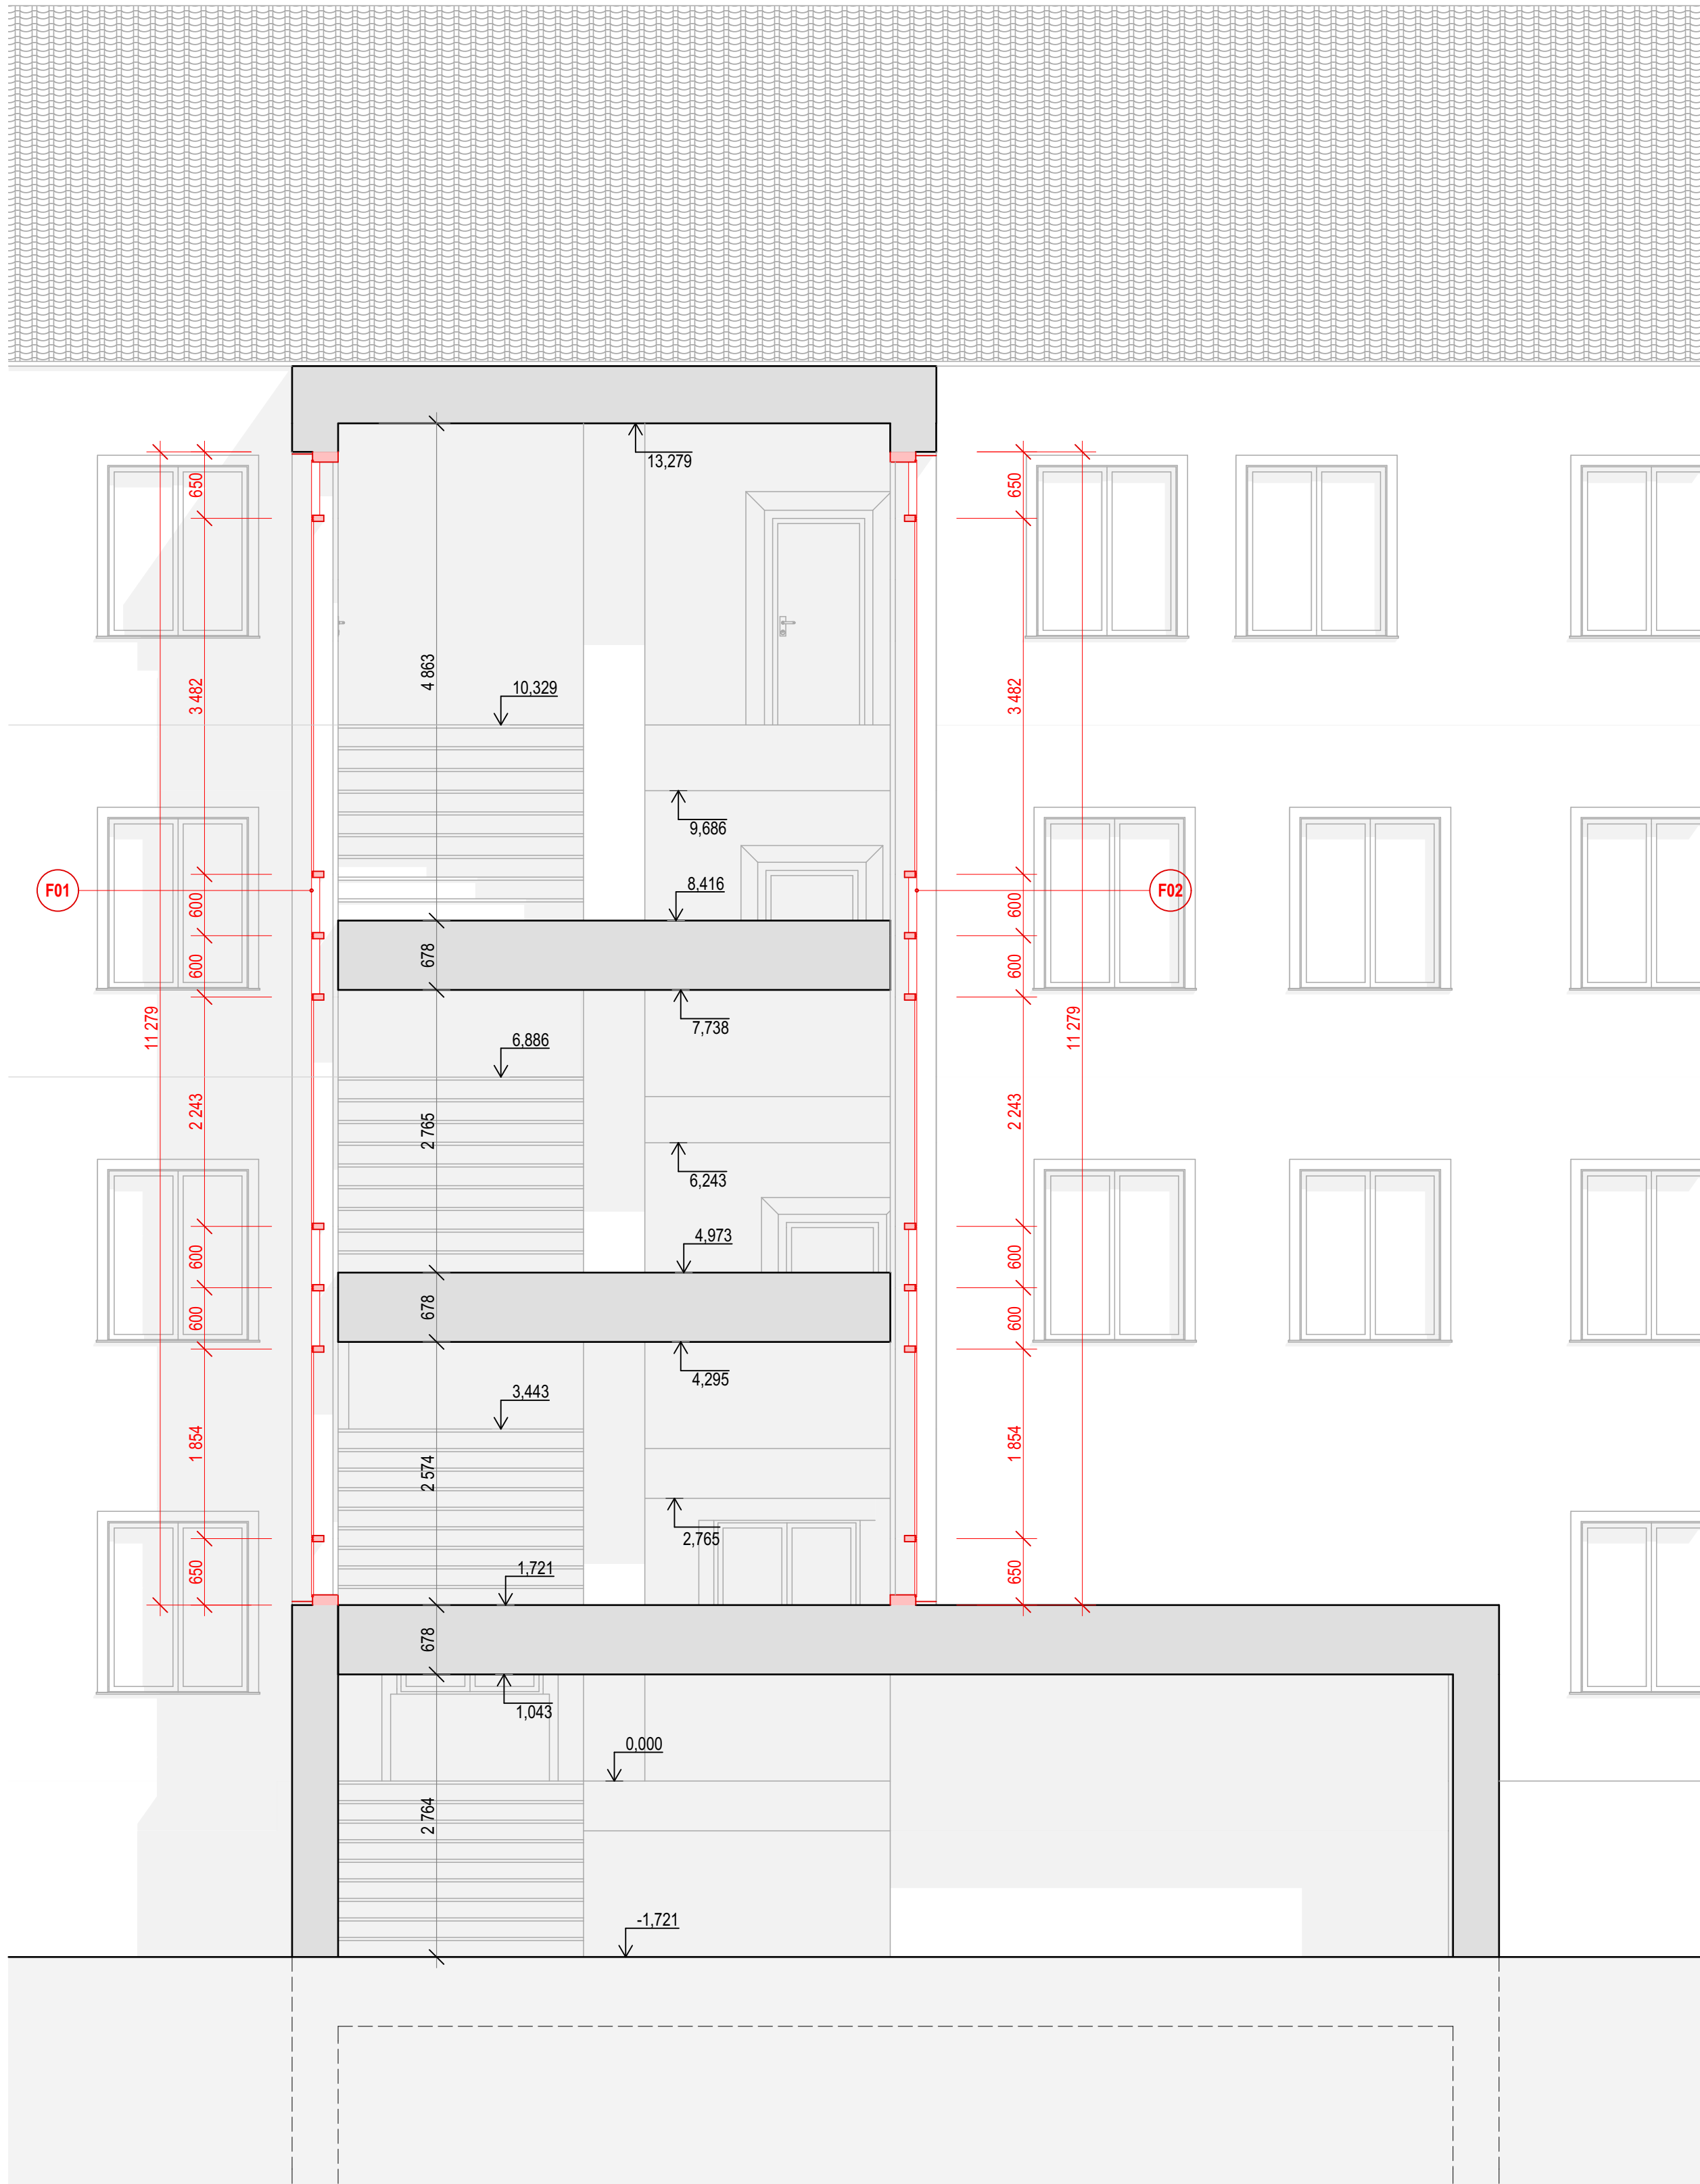

NOVÁ VÝPLŇ SCHODIŠŤOVÝCH OKEN
STAVEBNÍ ÚPRAVY OBJEKTU M1, M2 - KLINIKA
NEUROLOGIE

PROJEKTANT: ING. IVO VZATEK
VYPRACOVAL: ING. IVO VZATEK

MĚŘÍTKO: 1:50
DATUM: 04/2018