
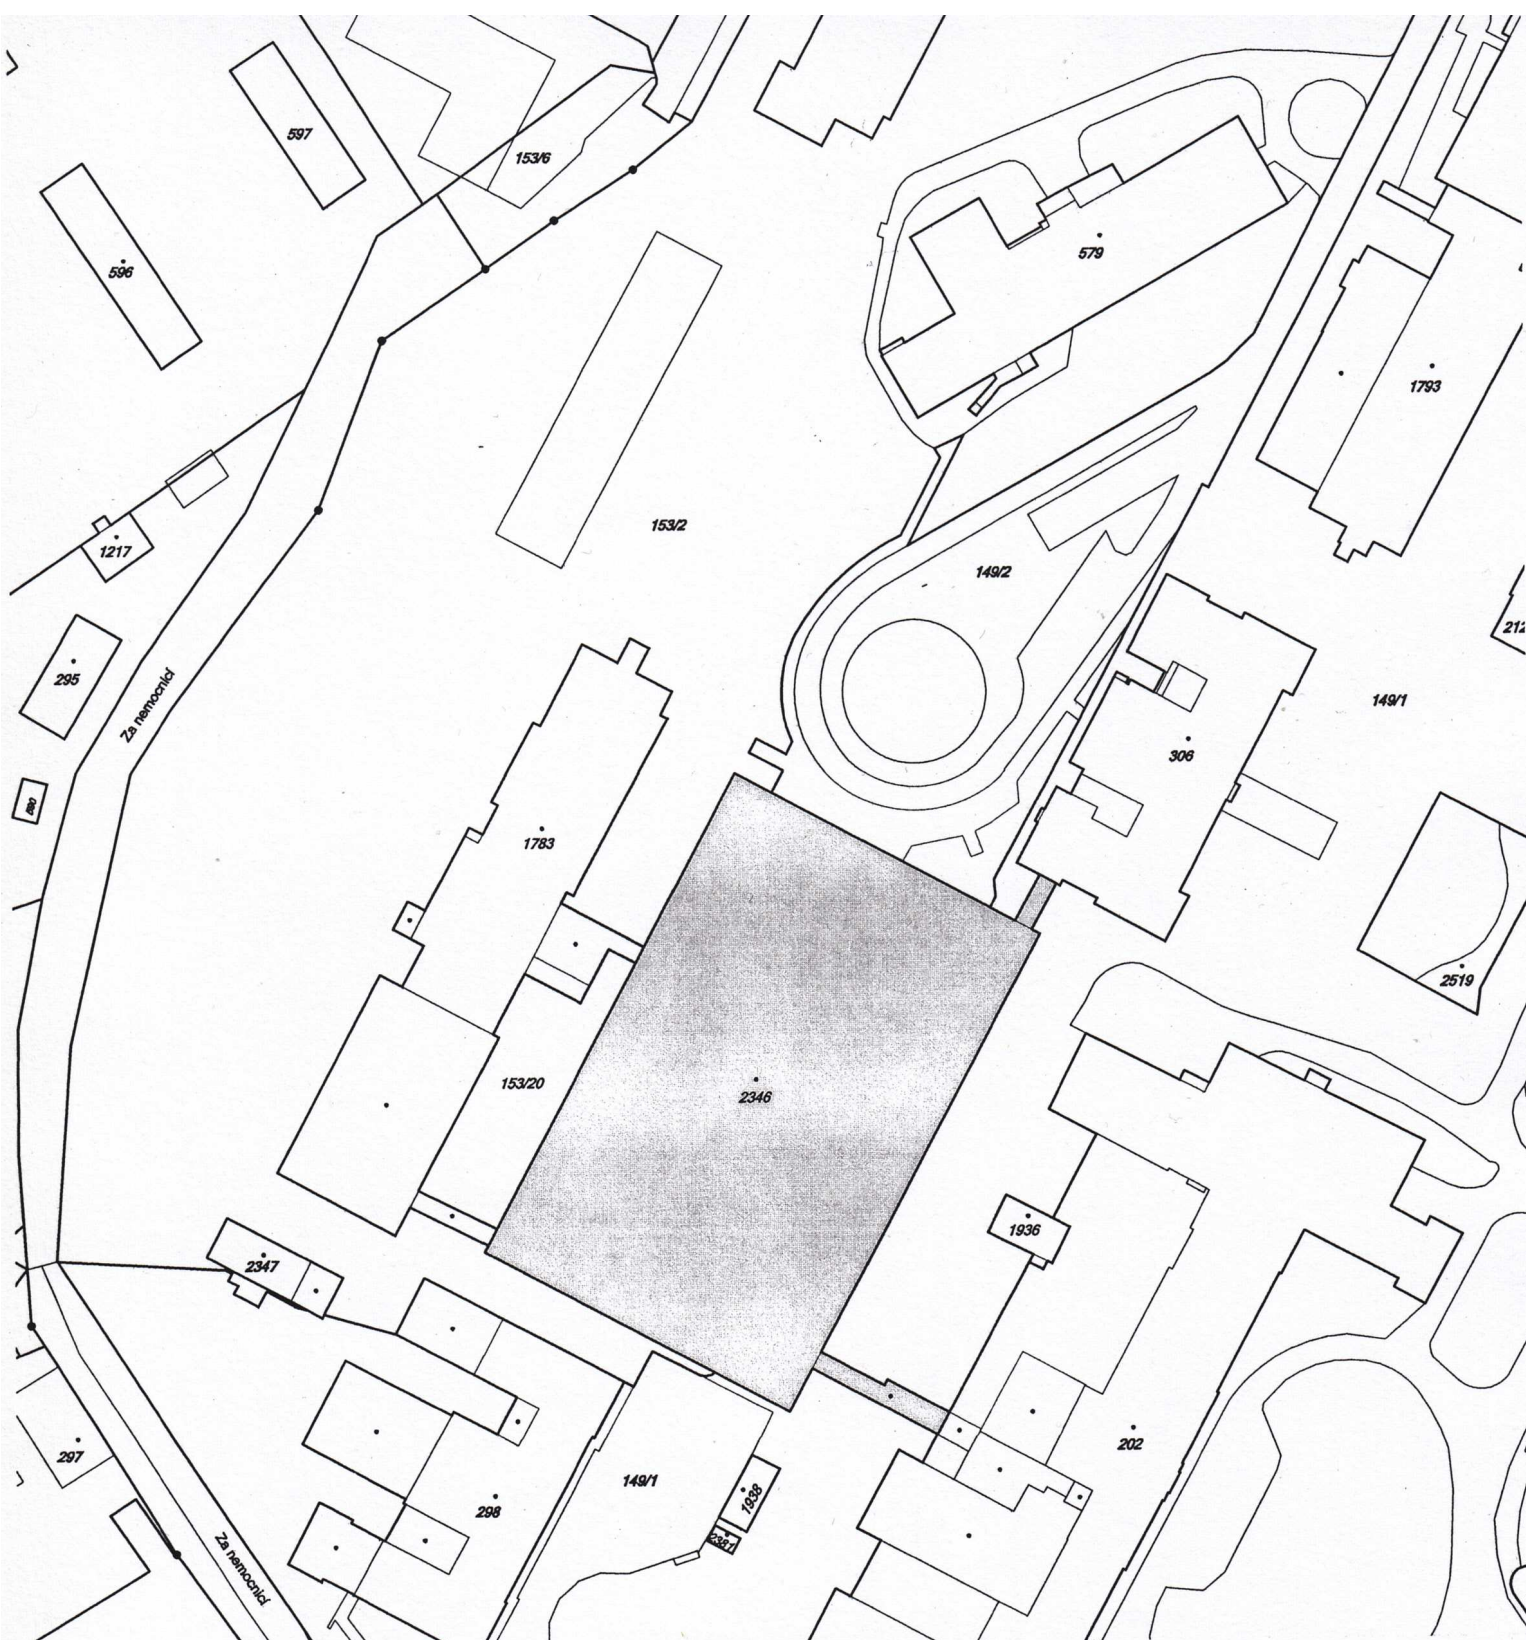
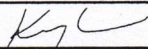


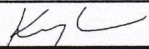

C - SITUAČNÍ VÝKRESY

ZODP.PROJEKTANT	VYPRACOVAL	KONTROLOVAL	ING.ARCH.TOMÁŠ KUPKA STUDENTSKÁ 1772/4 708 00 OSTRAVA-PORUBA	
Ing.arch.TOMÁŠ KUPKA	Ing.arch.TOMÁŠ KUPKA			
				
MÍSTO STAVBY	Olomouc			
INVESTOR	F.N. Olomouc, I.P.Pavlova 185/6		DATUM	září 2016
NÁZEV AKCE : LÉKÁRNA V BUDOVĚ "A"			STUPEŇ	D.S.P.
			ZAK.ČÍSLO	TK 16/02
			MĚŘÍTKO	1:1279
NÁZEV VÝKRESU : Katastrální situace			ČÍSLO VÝKRESU	C4

1:1 279

0 10 20 30 40 50 m
132/62