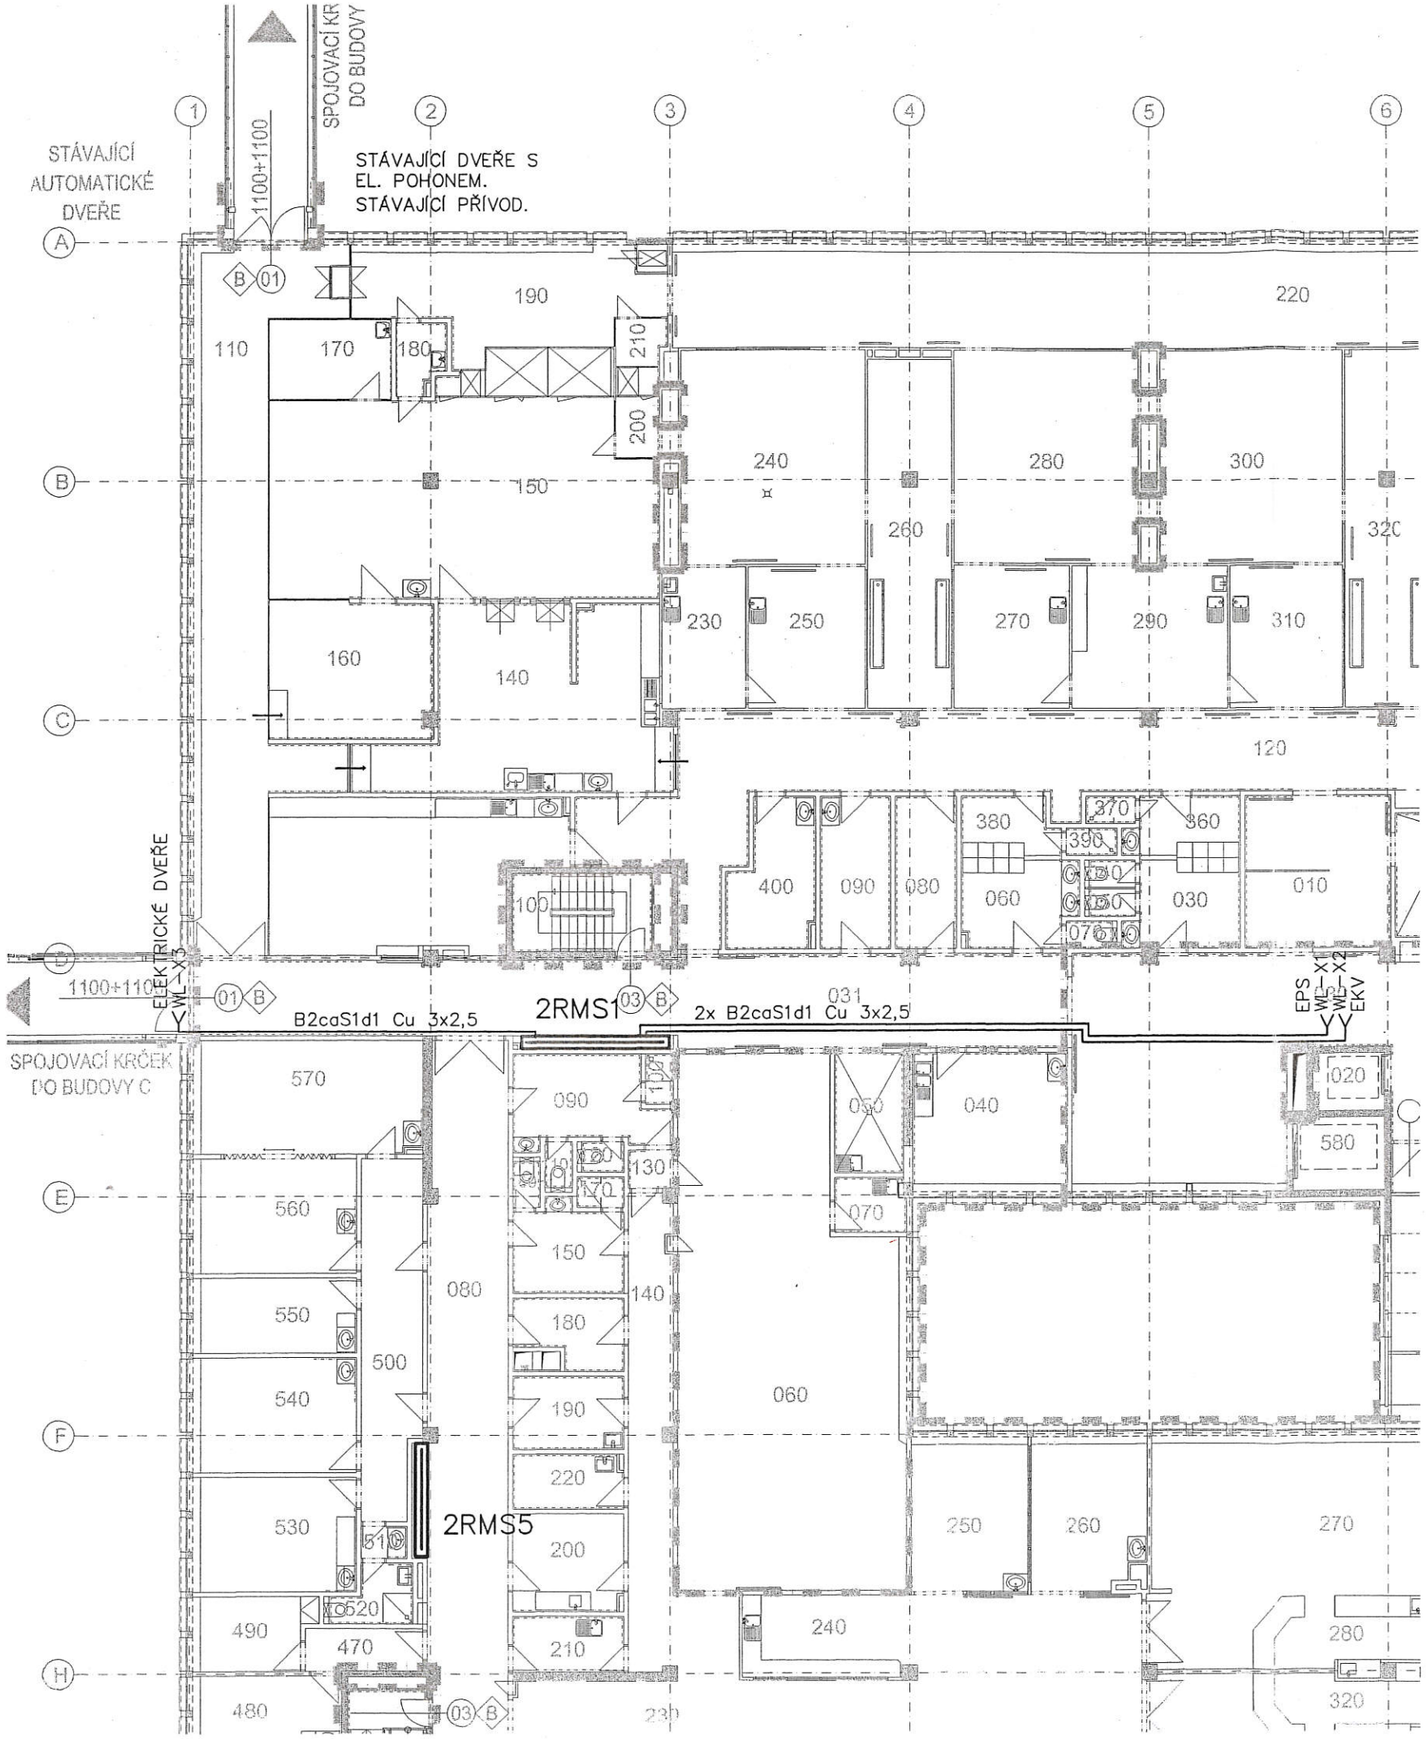

PRO POTŘEBY NAPOJENÍ NOVÝCH VÝVODŮ BUDE STÁVAJÍCÍ ROZVADĚČ DLE POTŘEBY DOPLNĚN TROJICÍ JISTIČŮ 1P 16A/C PRO MONTÁŽ NA DIN LIŠTU. VŠECHNY TŘI JISTIČE BUDOU OSAZENY A NAPOJENY V ČÁSTI ROZVADĚČE NAPÁJENÉ Z DŮLEŽITÝCH ROZVODŮ.

ROZVODNÁ SOUSTAVA	3 NPE AC 400 V / TN-S
OCHRANA PŘED ÚRAZEM ELEKTRICKÝM PROUDEM (ZÁKLADNÍ OCHRANA, OCHRANA PŘI PORUŠE)	DLE ČSN EN 61140
OCHRANNÉ OPATŘENÍ DLE ČSN 332000-4-41 ed. 3	AUTOMATICKÉ ODPOJENÍ OD ZDROJE DVOJITÁ NEBO ZESÍLENÁ IZOLACE

Projektování elektrických zařízení
Ing. Pavel Klein
Lidická 675
667 01 Židlochovice
IČO: 766 02 656

Revize	Vypracoval	Popis obsahu revize	Datum

LT PROJEKT
PROJEKTOVÁNÍ ZDRAVOTNICKÉ VÝSTAVBY

Hlavní inženýr projektu: ING. JAN KOCMÁNEK
Vedoucí projektant zakázky: ING. ŠÁRKA JUSTOVÁ

Investor: FAKULTNÍ NEMOCNICE OLOMOUC

Profese: EL

Zpracovatel dílu:
Ing. Pavel Klein, Projektování elektrických zařízení
Lidická 675, 667 01 Židlochovice
Tel: +420 603 708 116
E-mail: klein.p@seznam.cz

Odpovědný projektant:	Vypracoval:	Kontroloval:
ING. PAVEL KLEIN	ING. PAVEL KLEIN	ING. PAVEL KLEIN

Autorizace: Ing. PAVEL KLEIN, Autorizovaný inženýr pro techniku prostředí staveb, spec. elektrotechnická zařízení, ČKAIT - 1004637

Akce: **FAKULTNÍ NEMOCNICE OLOMOUC**
SÚ 2.NP OBJEKT "A" - PROVOZNÍ OPATŘENÍ

Zakázkové číslo:	44 - 2019
Datum:	01 - 2020
Stupeň:	DOS + DPS
Formát:	2 A4
Paré:	

Objekt: STAVEBNÍ OBJEKT 1 SO 01

Obsah: Silnoproudé rozvody 2.NP

Měřítko: **1:200**

Číslo výkresu: **D.1.01.4c-101**