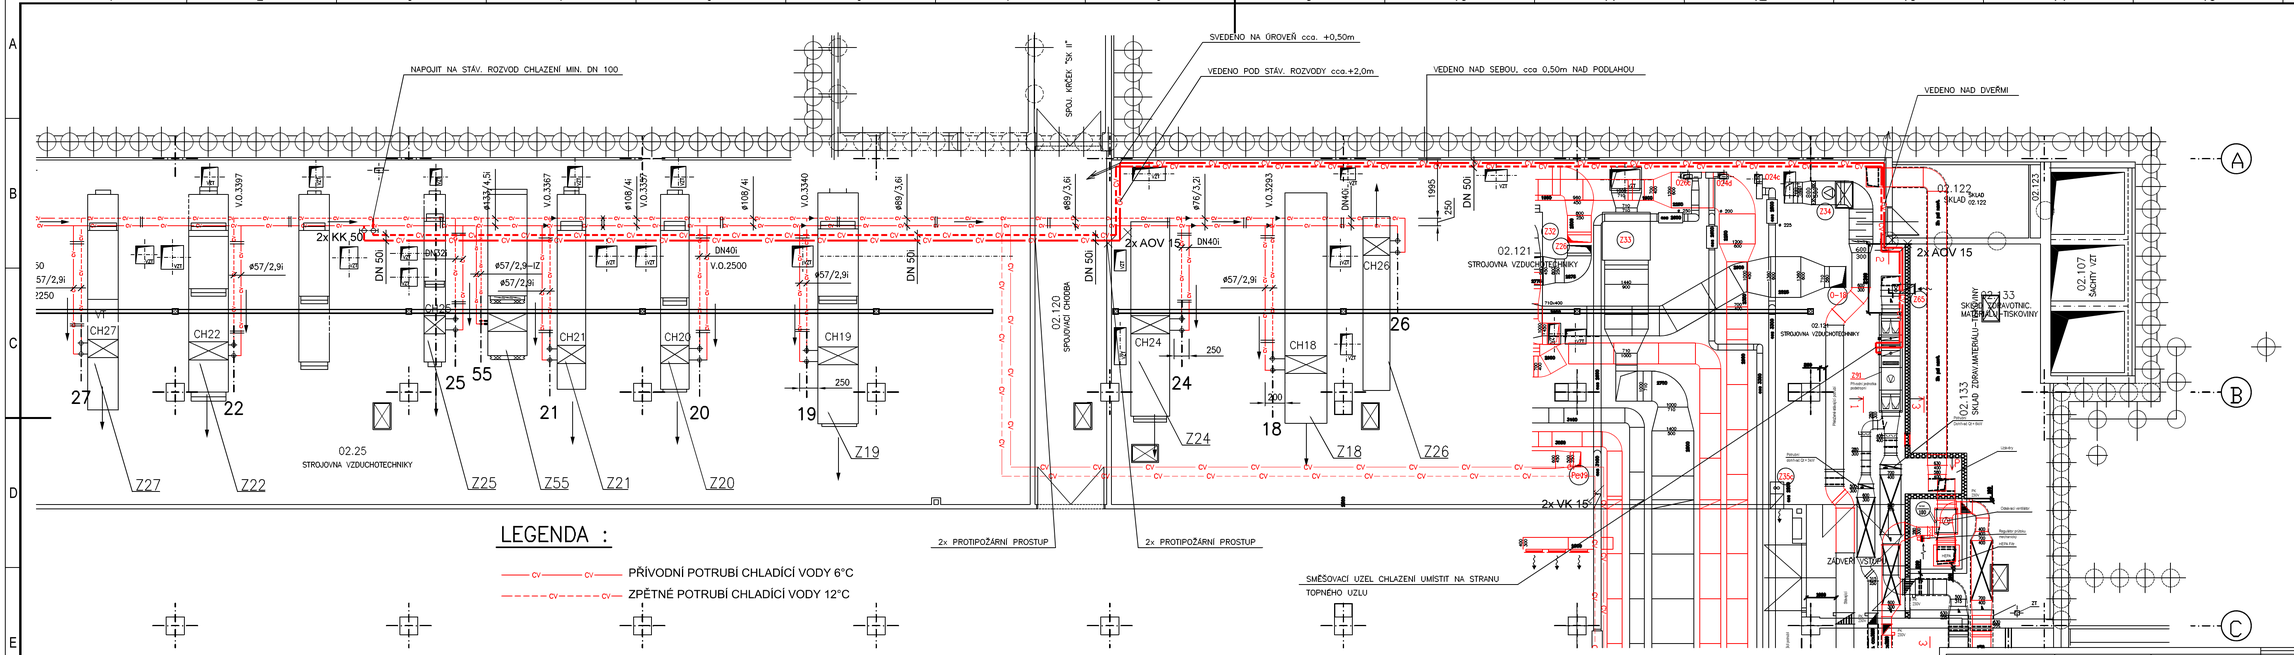

ARCHITEKT ING.ARCH.P.GOTTWALD	ZODP.PROJEKTANT Ing. Petr Blažek	PROJEKTANT Ing. M. Gabrlíková	STYLE STUDIO s.r.o. Újezd 2175/9a, 796 01 Prostějov IČ: 485 32 894 DIČ: CZ48532894
INVESTOR : Fakultní nemocnice Olomouc, I.P.Pavlova 185/6, 77900 Olomouc			VÝTISK Č.
MÍSTO STAVBY : Olomouc Nová Ulice			
AKCE : DOKUMENTACE PRO STAVEBNÍ POVOLENÍ Akutní infekční ambulance v budově "A" parc.č. st. 2346, k.ú. Nová Ulice, Olomouc			FORMÁT: 4 * A4 STUPEŇ: DPS ARCH. Č.: SS/2022/004/SP+DPS DATUM: 06/2022
OBSAH : PŮDORYS 2.PP - OBJEKT A - ROZVODY CHLAZENÍ			MĚŘÍTKO: --- Č. V.: D.1.4.2.2