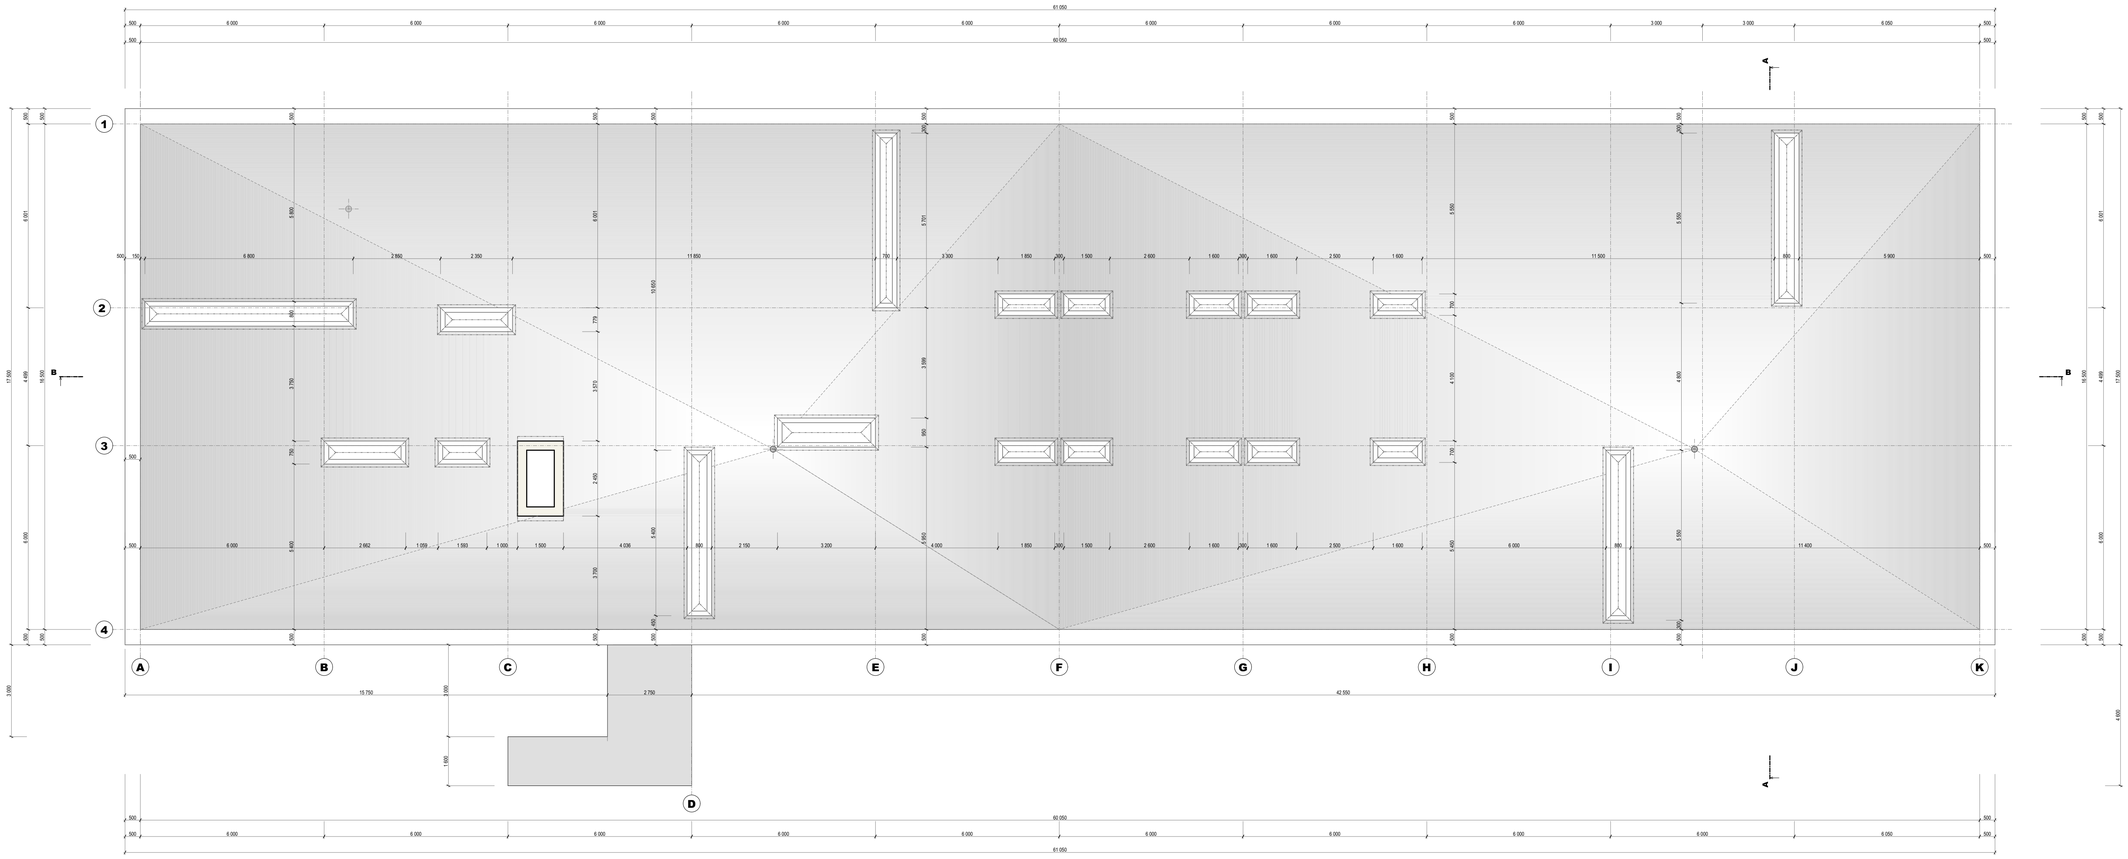

LEGENDA HMOT:

- OBVODOVÉ ZDIVO, VNITŘNÍ PŘÍČKY Z CIHELNÝCH TVAROVEK
- BETONOVÉ SLOUPY
- ROSTLÝ TERÉN

LEGENDA POVRCHŮ:

- BETONOVÉ POVRCHY - OCHRANNÝ NÁTĚR
- TERACOVÁ DLAŽBA
- KERAMICKÁ DLAŽBA
- PVC

SO 03 DEMOLICE KOTELNY

DOKUMENTACE PRO ODSTRANĚNÍ STAVBY

FAKULTNÍ NEMOCNICE® OLOMOUC

profesionalita a lidský přístup

VÝKRES STŘECHY

DEMOLICE OBJEKTŮ V AREÁLU NA TABULOVÉM VRCHU, k.ú. NOVÁ ULICE, p.č. 185/1

PROJEKTANT: ING. IVO VZATEK
VYPRACOVAL: ING. IVO VZATEK

MĚŘÍTKO: 1:100
DATUM: 04/2018

D.1.7