


B

ŘEZ B-B'

1:100

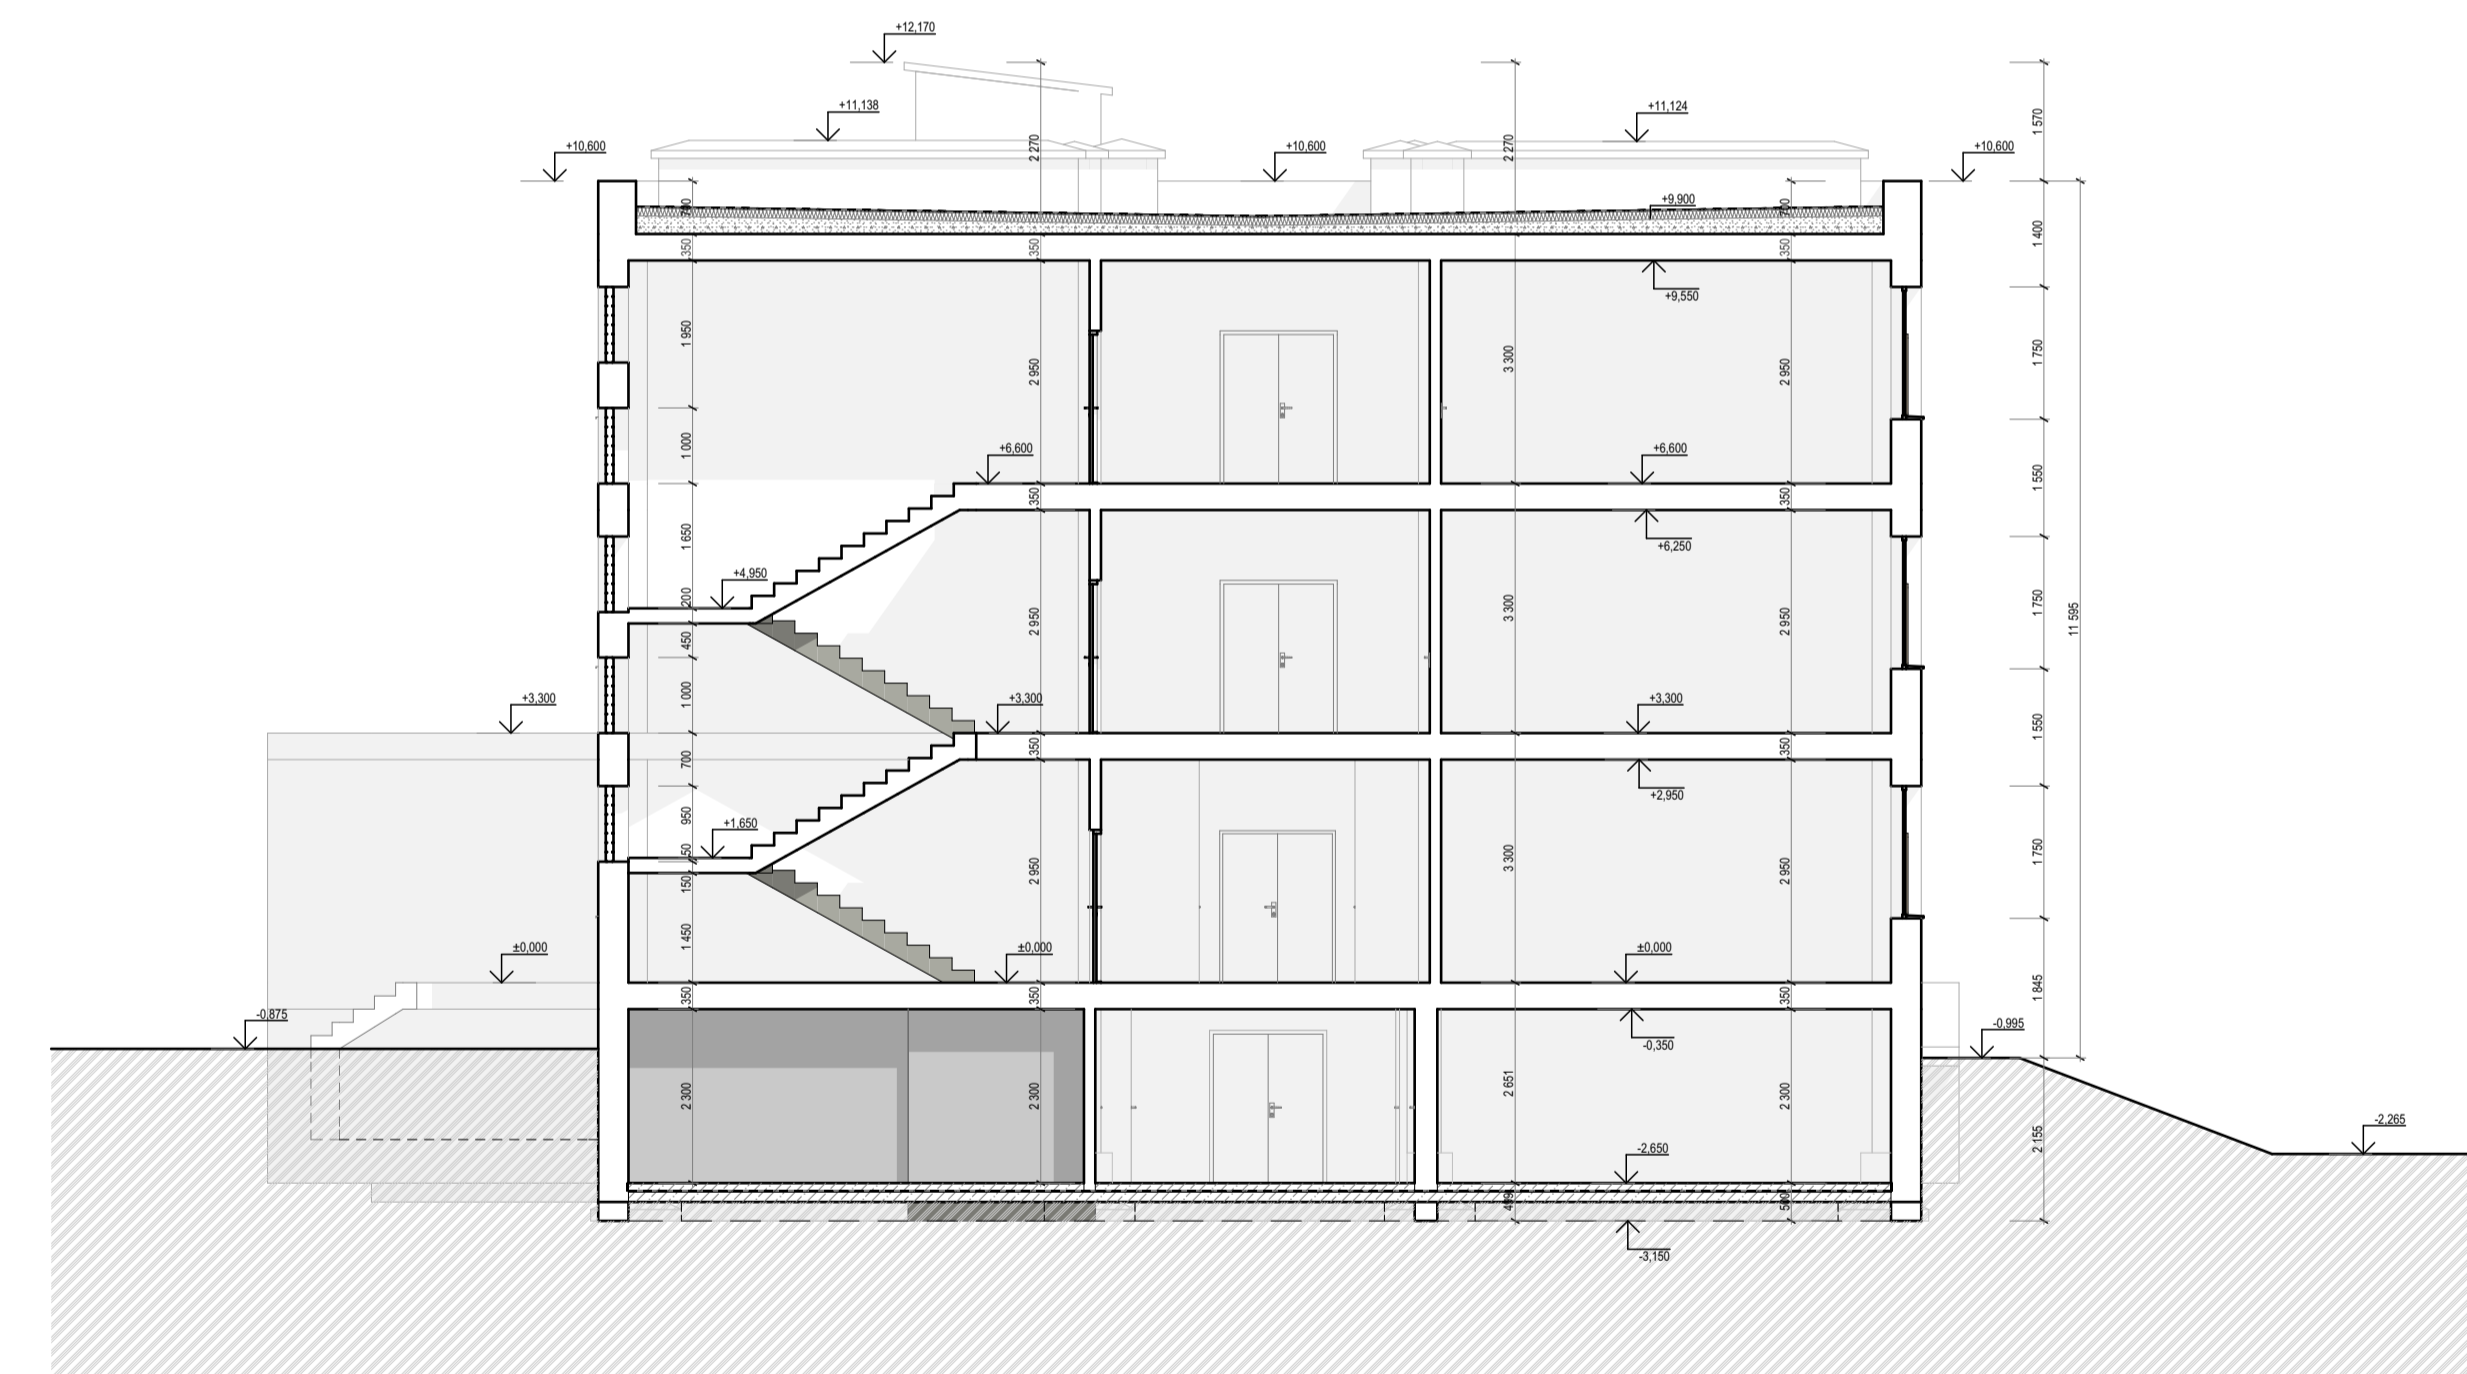

A


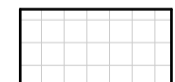
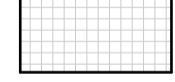

ŘEZ A-A'

1:100

**LEGENDA HMOT:**

-  OBVODOVÉ ZDIVO, VNITŘNÍ PŘÍČKY Z CHEMLÝCH TVAROVEK
-  BETONOVÉ SLOUPY
-  ROSTLÝ TERÉN

**LEGENDA POVRCHŮ:**

-  BETONOVÉ POVRCHY - OCHRANNÝ NÁTER
-  TERACOVÁ DLAŽBA
-  KERAMICKÁ DLAŽBA
-  PVC

SO 03 DEMOLICE KOTELNY  
DOKUMENTACE PRO ODSTRANĚNÍ STAVBY



**ŘEZY OBJEKTEM**

**DEMOLICE OBJEKTŮ V AREÁLU NA TABULOVÉM VRCHU,  
k.ú. NOVÁ ULICE, p.č. 185/1**

PROJEKTANT: ING. IVO VZATEK  
VYPRACOVAL: ING. IVO VZATEK

MĚŘÍTKO: 1:100  
DATUM: 04/2018

**D.1.8**