



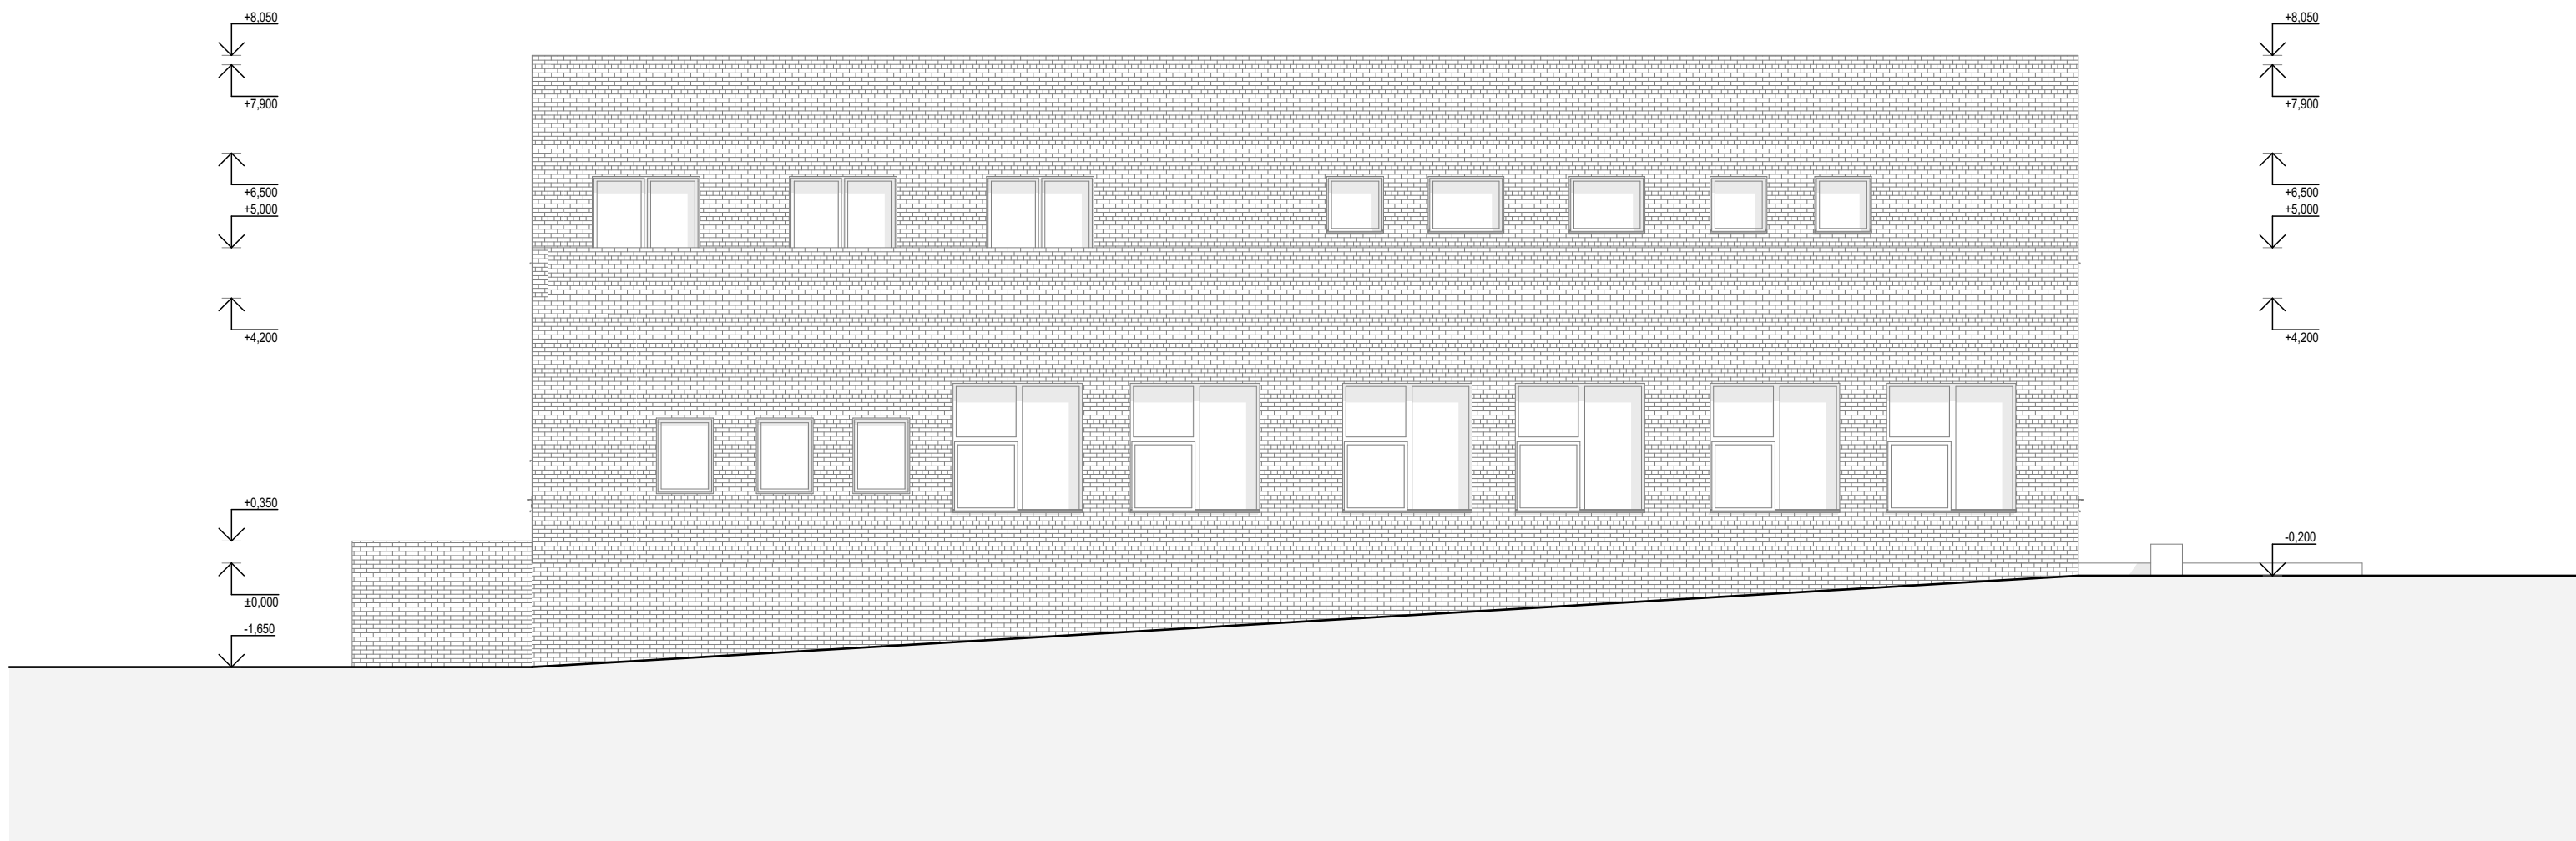

SEVERNÍ POHLED

1:100

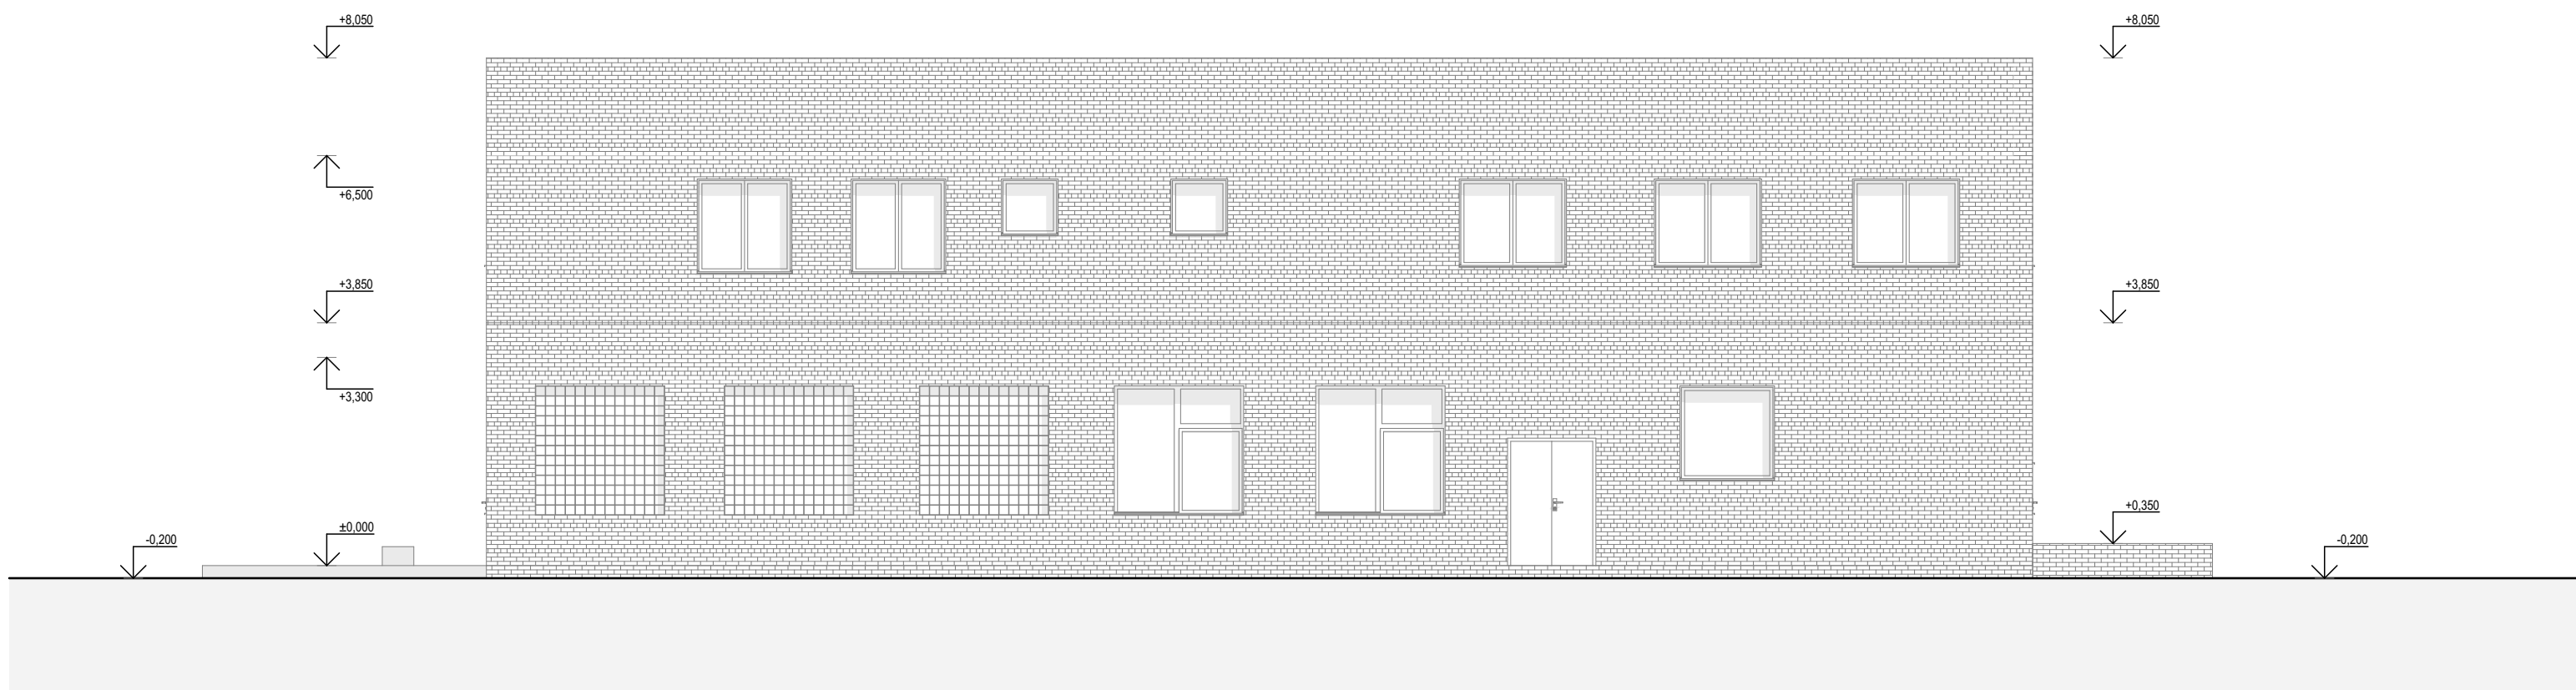

JIŽNÍ POHLED (1)

1:100

SO 03 DEMOLICE KOTELNY
DOKUMENTACE PRO ODSTRANĚNÍ STAVBY



POHLEDY SEVERNÍ, JIŽNÍ

DEMOLICE OBJEKTŮ V AREÁLU NA TABULOVÉM VRCHU,
k.ú. NOVÁ ULICE, p.č. 185/1

PROJEKTANT: ING. IVO VZATEK
VYPRACOVAL: ING. IVO VZATEK

MĚŘÍTKO: 1:100
DATUM: 04/2018

D.2.10