


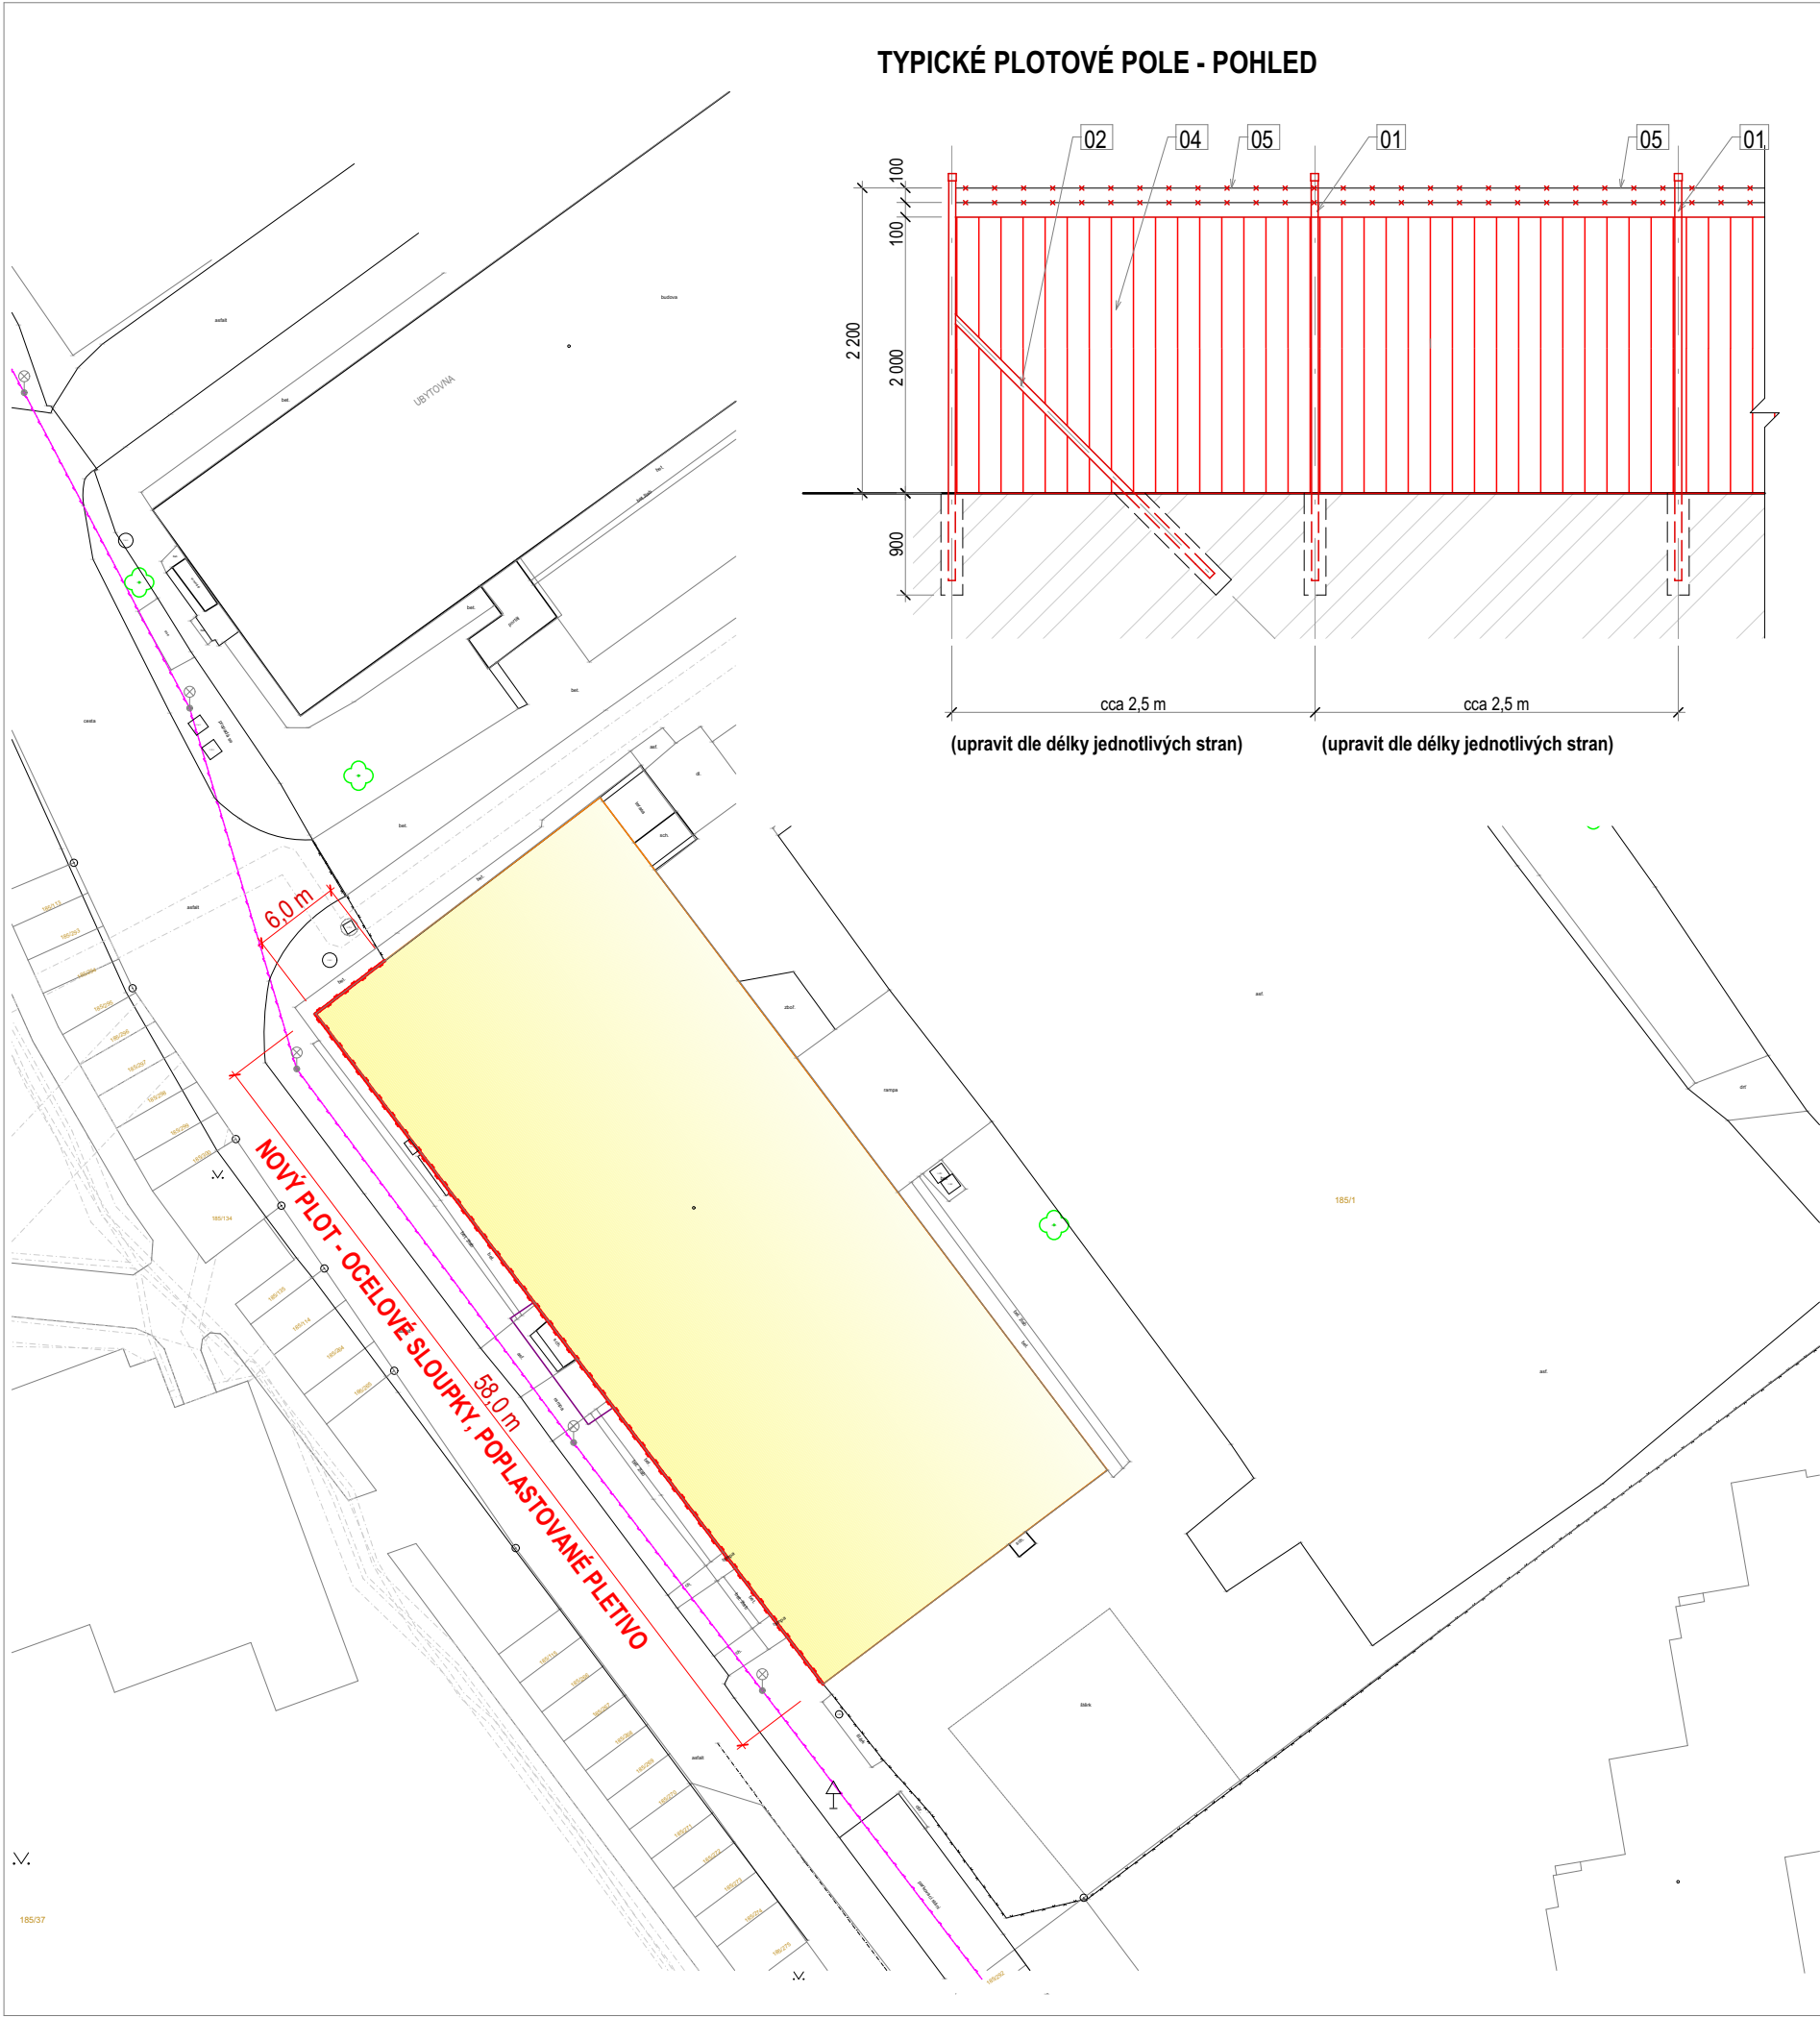

VÝPIS PRVKŮ OPLOCENÍ		
POZICE	POPIS	MNOŽSTVÍ
01	PLOTOVÝ SLOUPEK OCELOVÝ 70/70 mm, VÝŠKA 300 cm - Ocelový sloupek oboustranně žárově zinkovaný - sloupky osadit do základové patky 500/500/900 mm C20/25 - osová vzdálenost sloupků cca 2,5 m (upravit dle délky pole) - sloupky včetně zátek	26 ks
02	PLOTOVÁ VZPĚRA OCELOVÁ 70/70 mm, VÝŠKA 250 cm - Ocelový sloupek oboustranně žárově zinkovaný - sloupky osadit do základové patky 500/500/900 mm C20/25 - osová vzdálenost sloupků cca 2,5 m (upravit dle délky pole) - sloupky včetně zátek	5 ks
04	VLNITÝ POZINKOVANÝ PLECH V TABULÍCH 800/2000/0,8 mm	85 ks
05	OSTNANTÝ DRÁT POPLASTOVANÝ VE DVOU ÚROVNÍCH - Průměr drátu 2,2 mm - žárově pozinkovaný ocelový drát poplastovaný, barva zelená RAL 6005	65 m

SO 02 DEMOLICE TERČOVÝCH DÍLEN
DOKUMENTACE PRO ODSTRANĚNÍ STAVBY



NOVÝ PLOT

DEMOLICE OBJEKTŮ V AREÁLU NA TABULOVÉM VRCHU,
k.ú. NOVÁ ULICE, p.č. 185/1

PROJEKTANT: ING. IVO VZATEK
VYPRACOVAL: ING. IVO VZATEK

MĚŘÍTKO: 1:500, 1:50
DATUM: 04/2018

D.2.11