


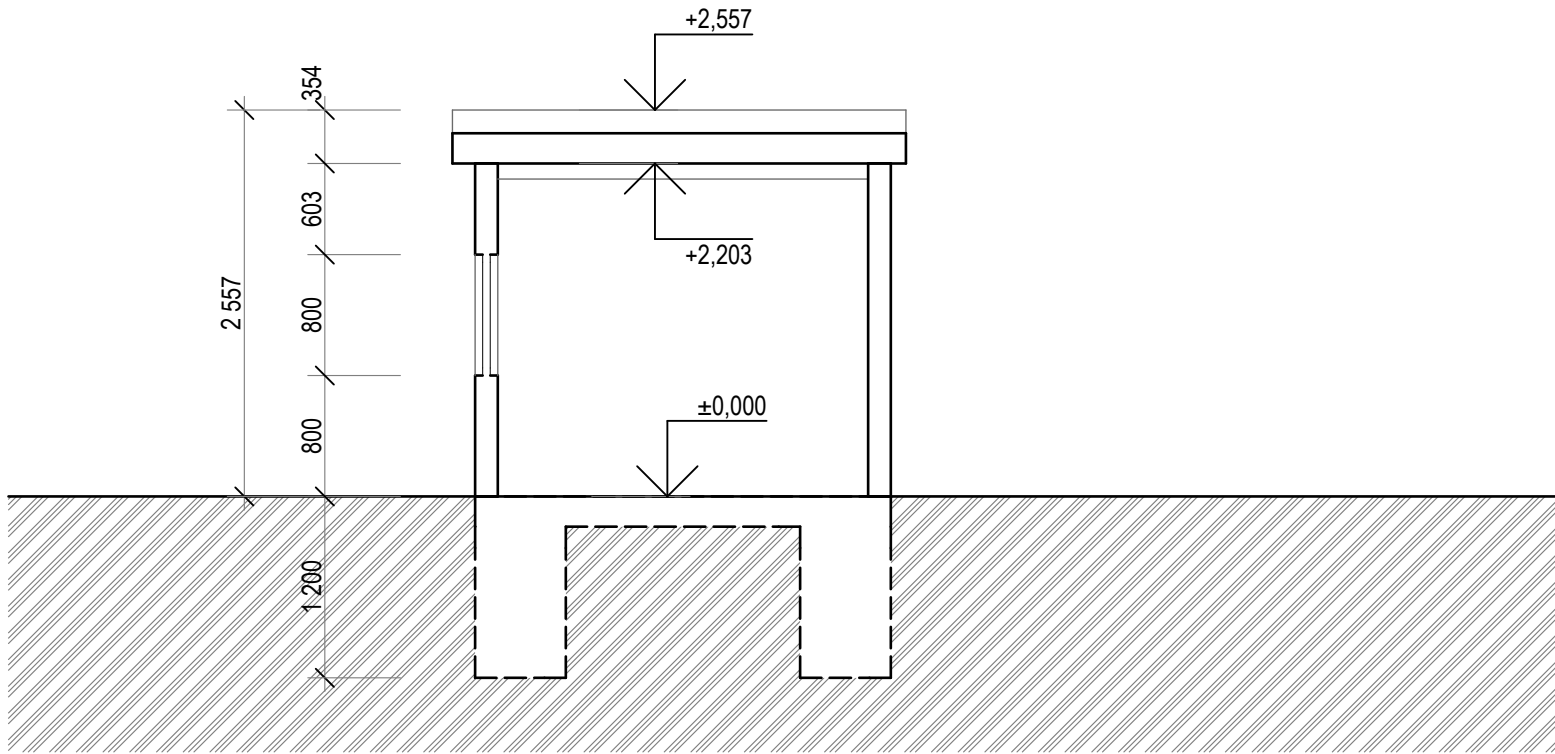

A

ŘEZ A-A'


1:50



B

ŘEZ B-B'

1:50

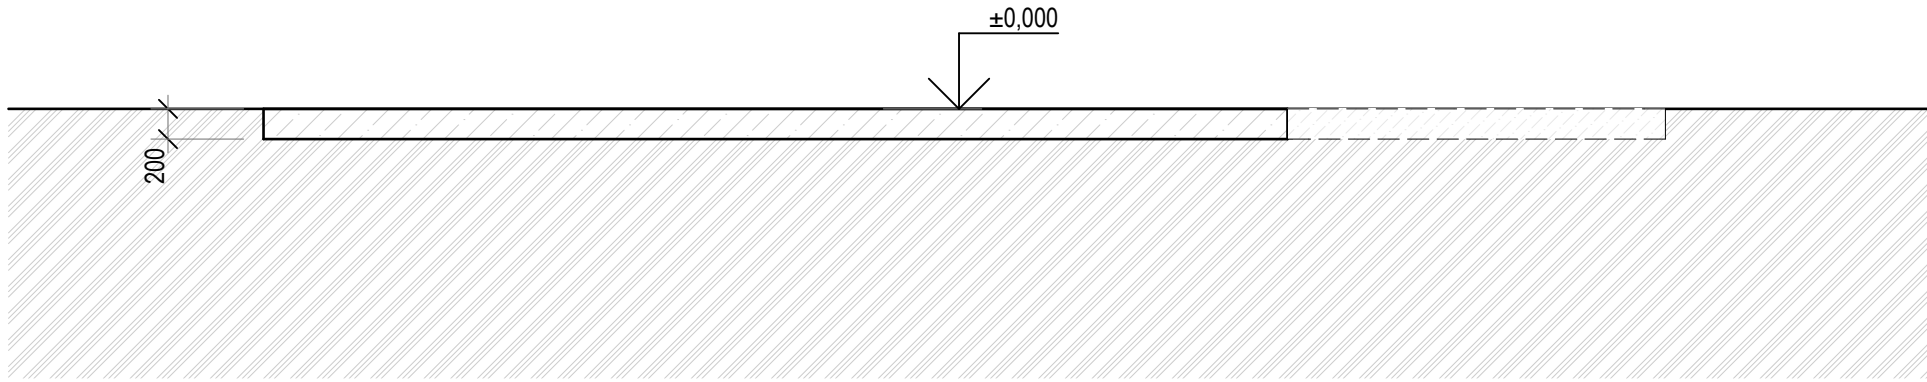

C

ŘEZ C-C'

1:50

SO 06 DEMOLICE SKLENÍKU
DOKUMENTACE PRO ODSTRANĚNÍ STAVBY



ŘEZY OBJEKTEM

DEMOLICE OBJEKTŮ V AREÁLU NA TABULOVÉM VRCHU,
k.ú. NOVÁ ULICE, p.č. 185/1

PROJEKTANT: ING. IVO VZATEK
VYPRACOVAL: ING. IVO VZATEK

MĚŘÍTKO: 1:50
DATUM: 03/2018

D.6.3